
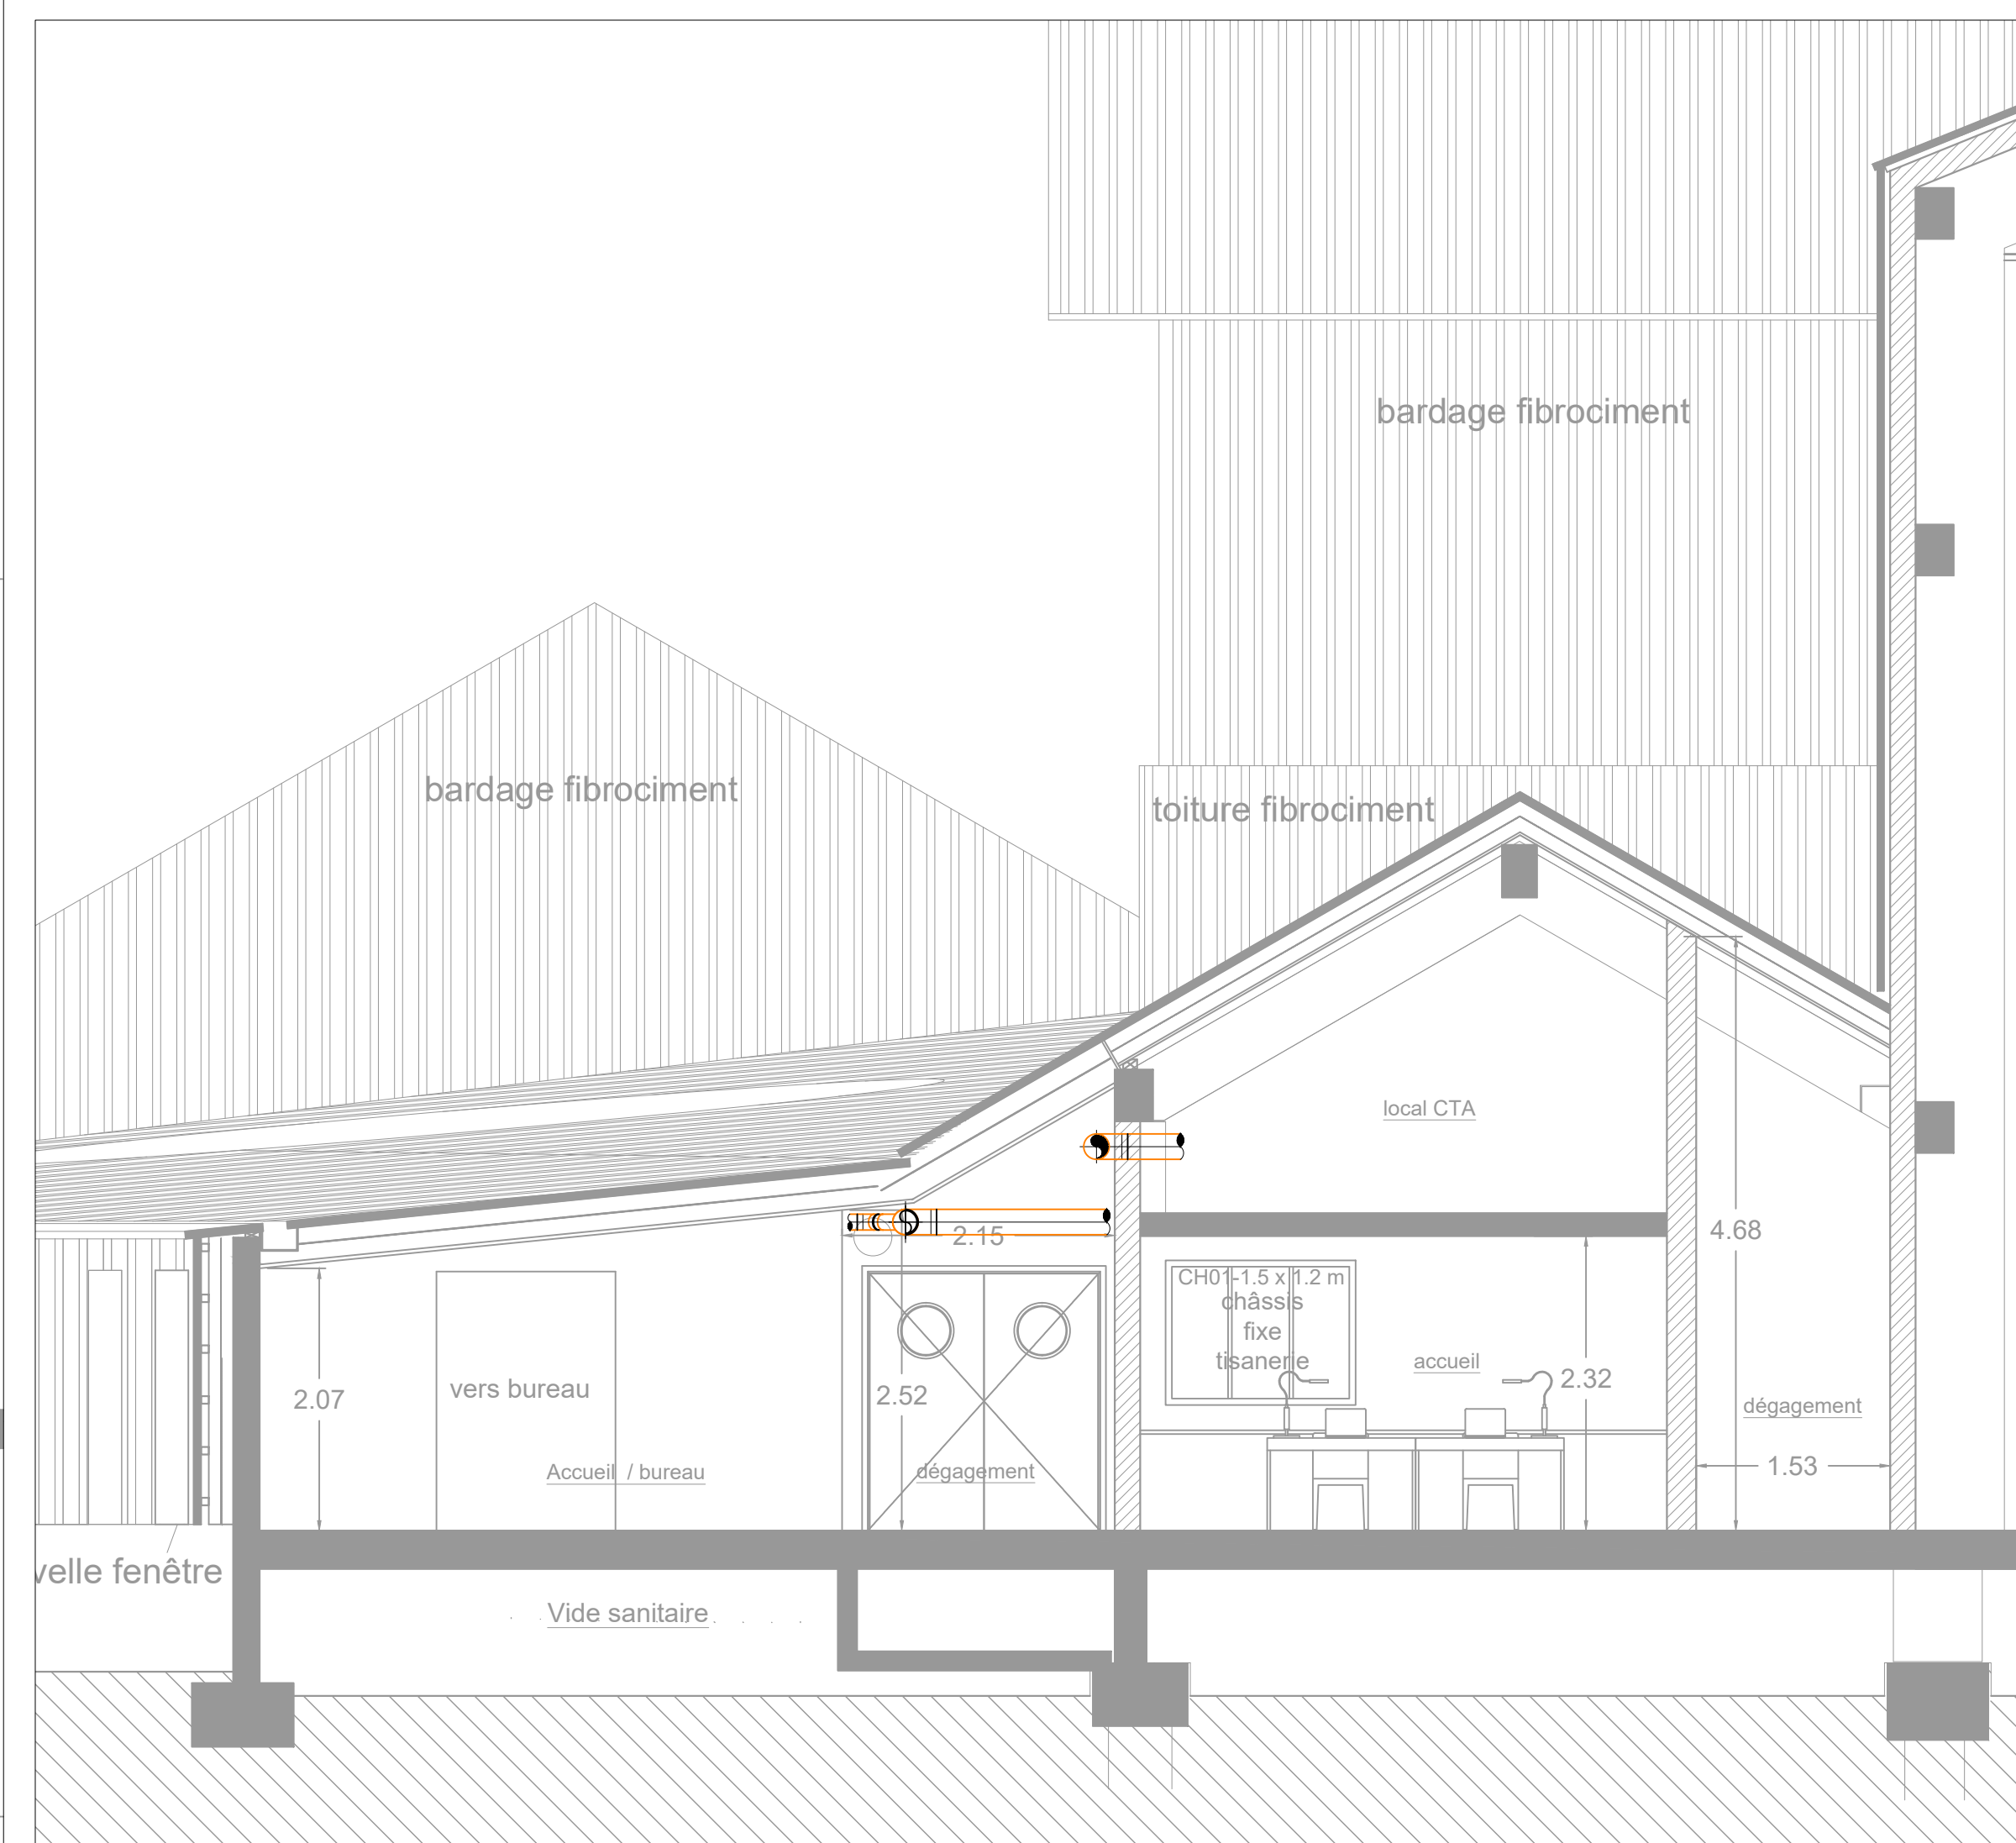


halage

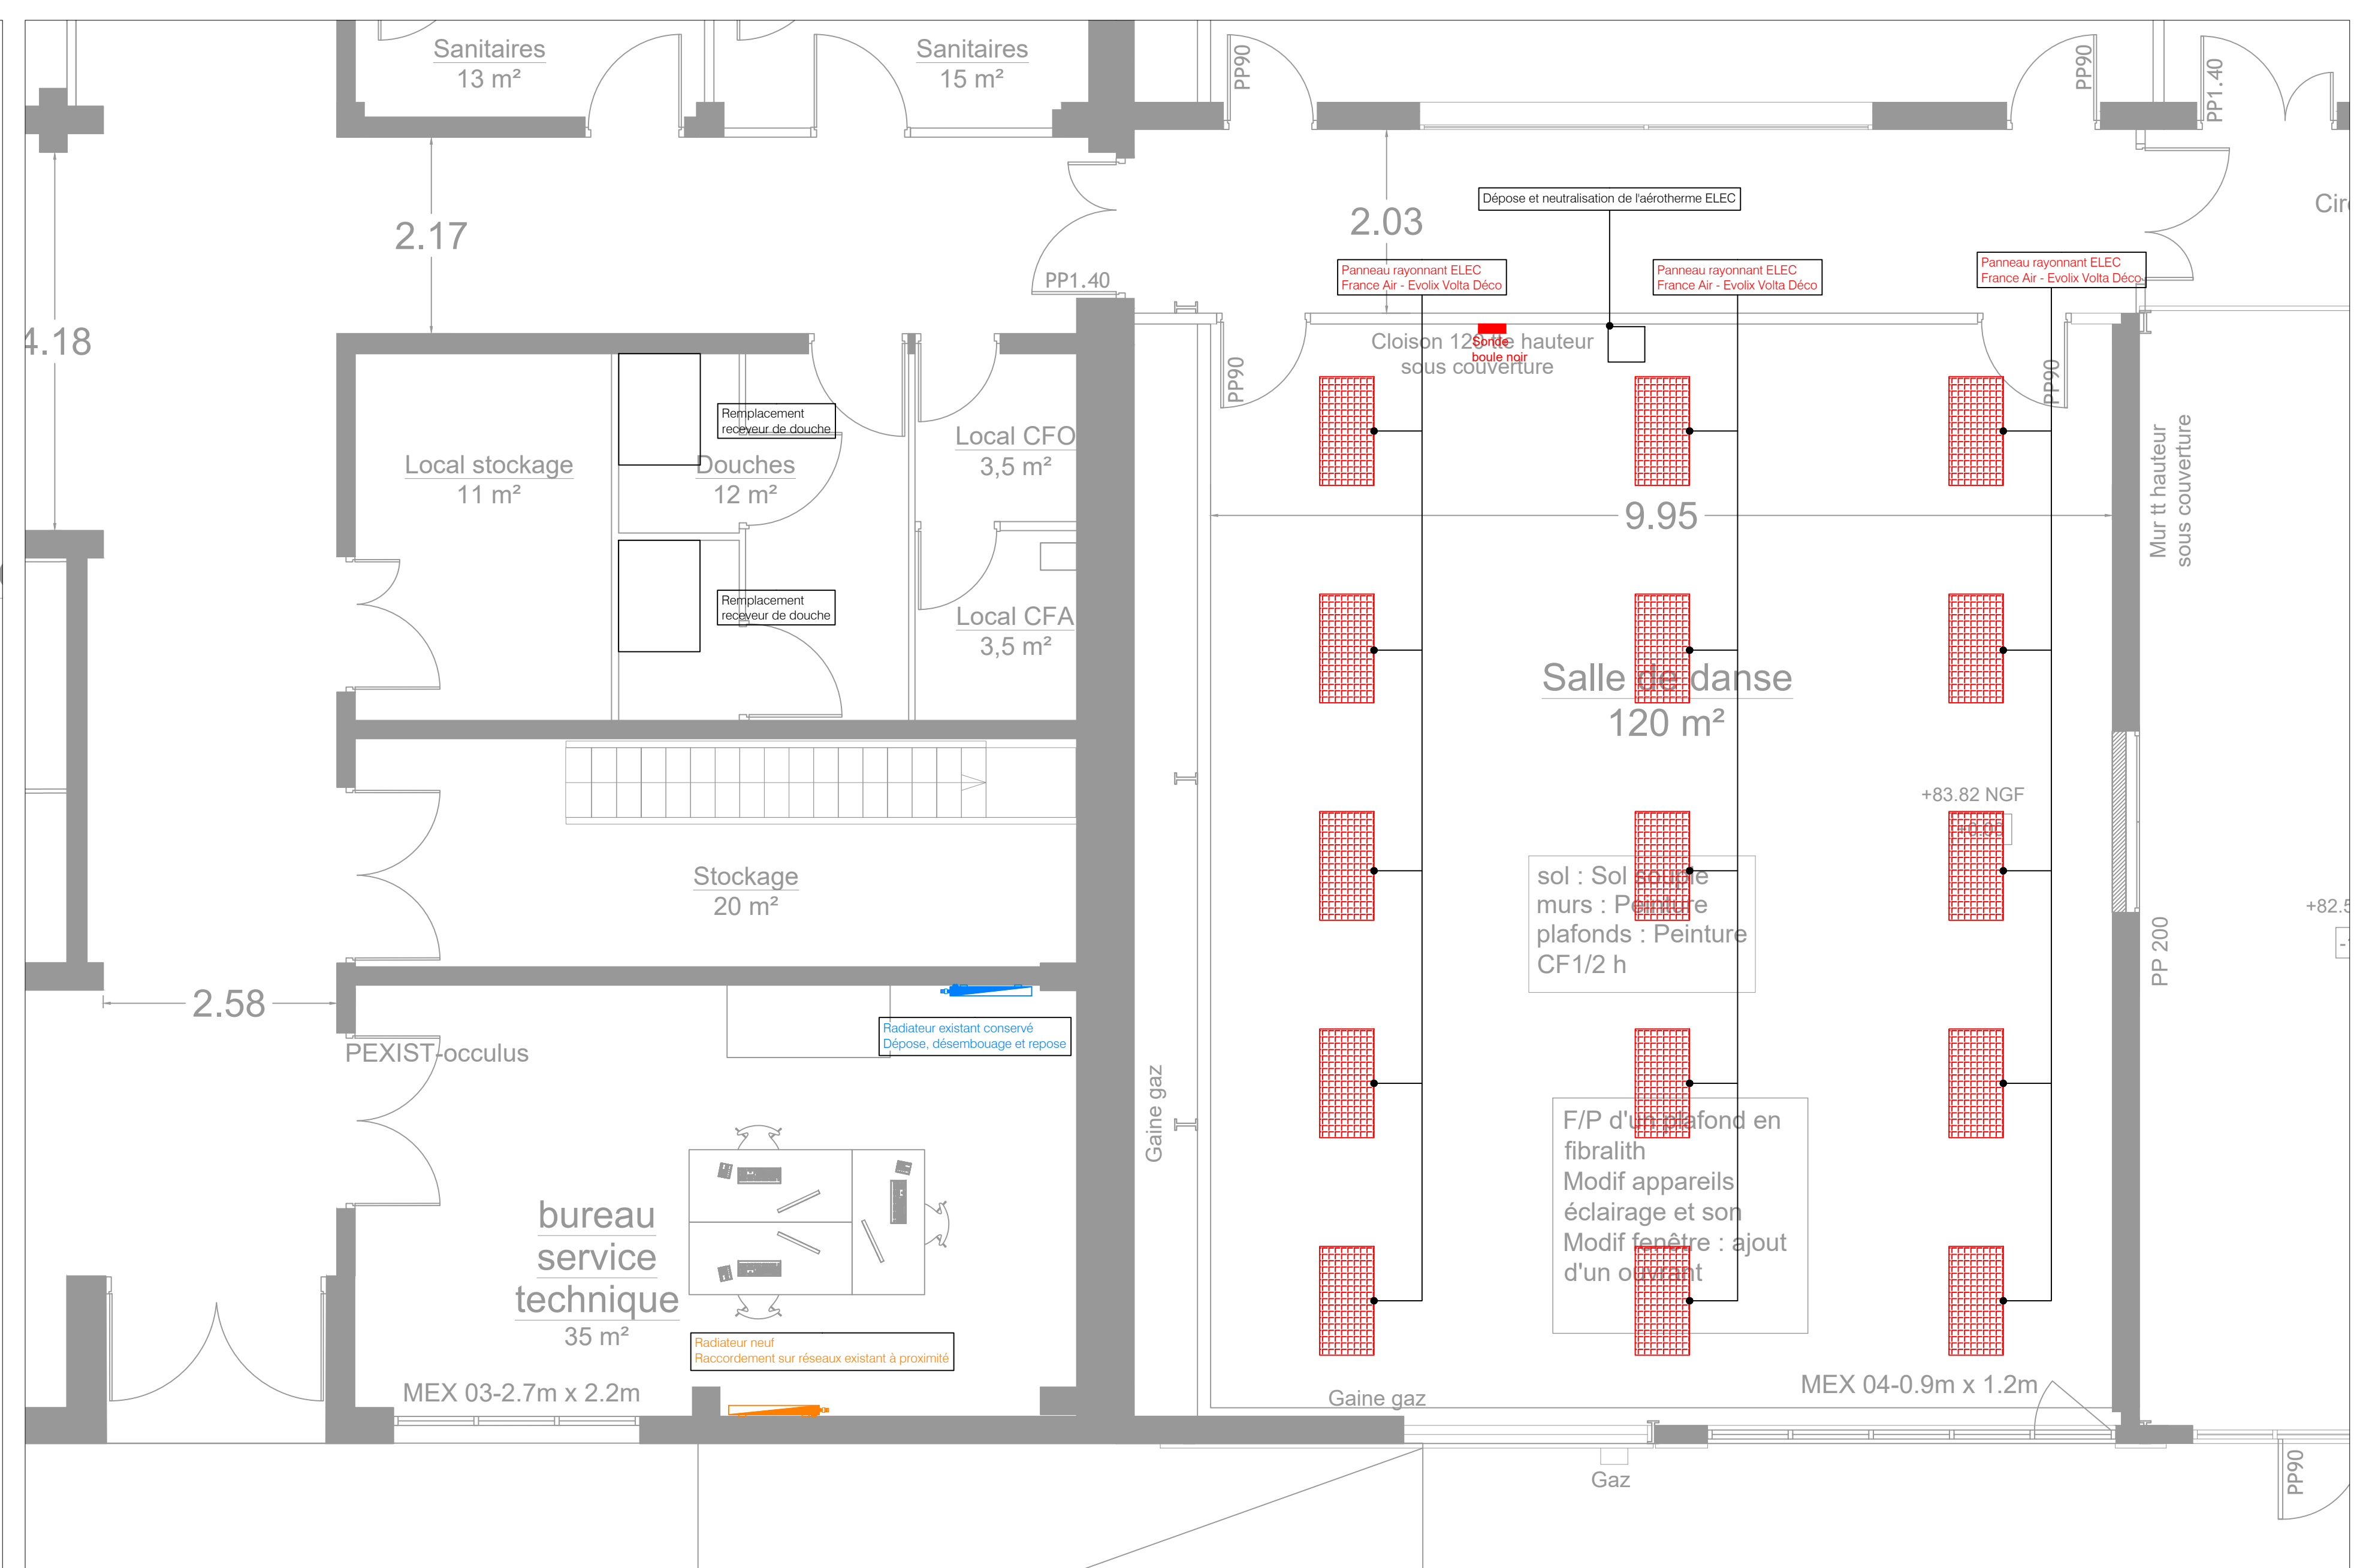

**CNAC - Marnaise**  
Réaménagement des espaces adm et d'accueil

Maîtrise d'ouvrage:

---

CNAC  
34, avenue du général Leclerc  
51000 Châlons-en-Champagne  
tel: 03 26 21 12 43  
f.menou@cnac.fr

Maitrise d'oeuvre / Architectes mandataire

---

**DU COEUR A L'OUVRAGE**

Karine PETIT  
59, rue Meslay  
75003 Paris  
tel: 09 52 62 93 39  
k.petit@ducoeuralouvrage.com

Maitrise d'oeuvre / BET Fluides

---

MCI THERMIQUES  
Parc d'affaires Reims Champagne / Bât. C - Allée Jean Marie Amelin  
51370 Champigny  
tel: 03 26 49 03 23  
info@mci-thermiques.com

Maîtrise d'oeuvre / BET Structures

bureau de contrôle

---

**QUALICONSULT**

2, rue Léon Patoux  
51100 Reims  
tel: 03 26 36 76 00  
damir.djailane@qualiconsult.fr

Plan CVP01 - Niveau BDC

DCE Ech. : 1/50

Emetteur: BET MCI THERMIQUES Date : JUIN 2026