
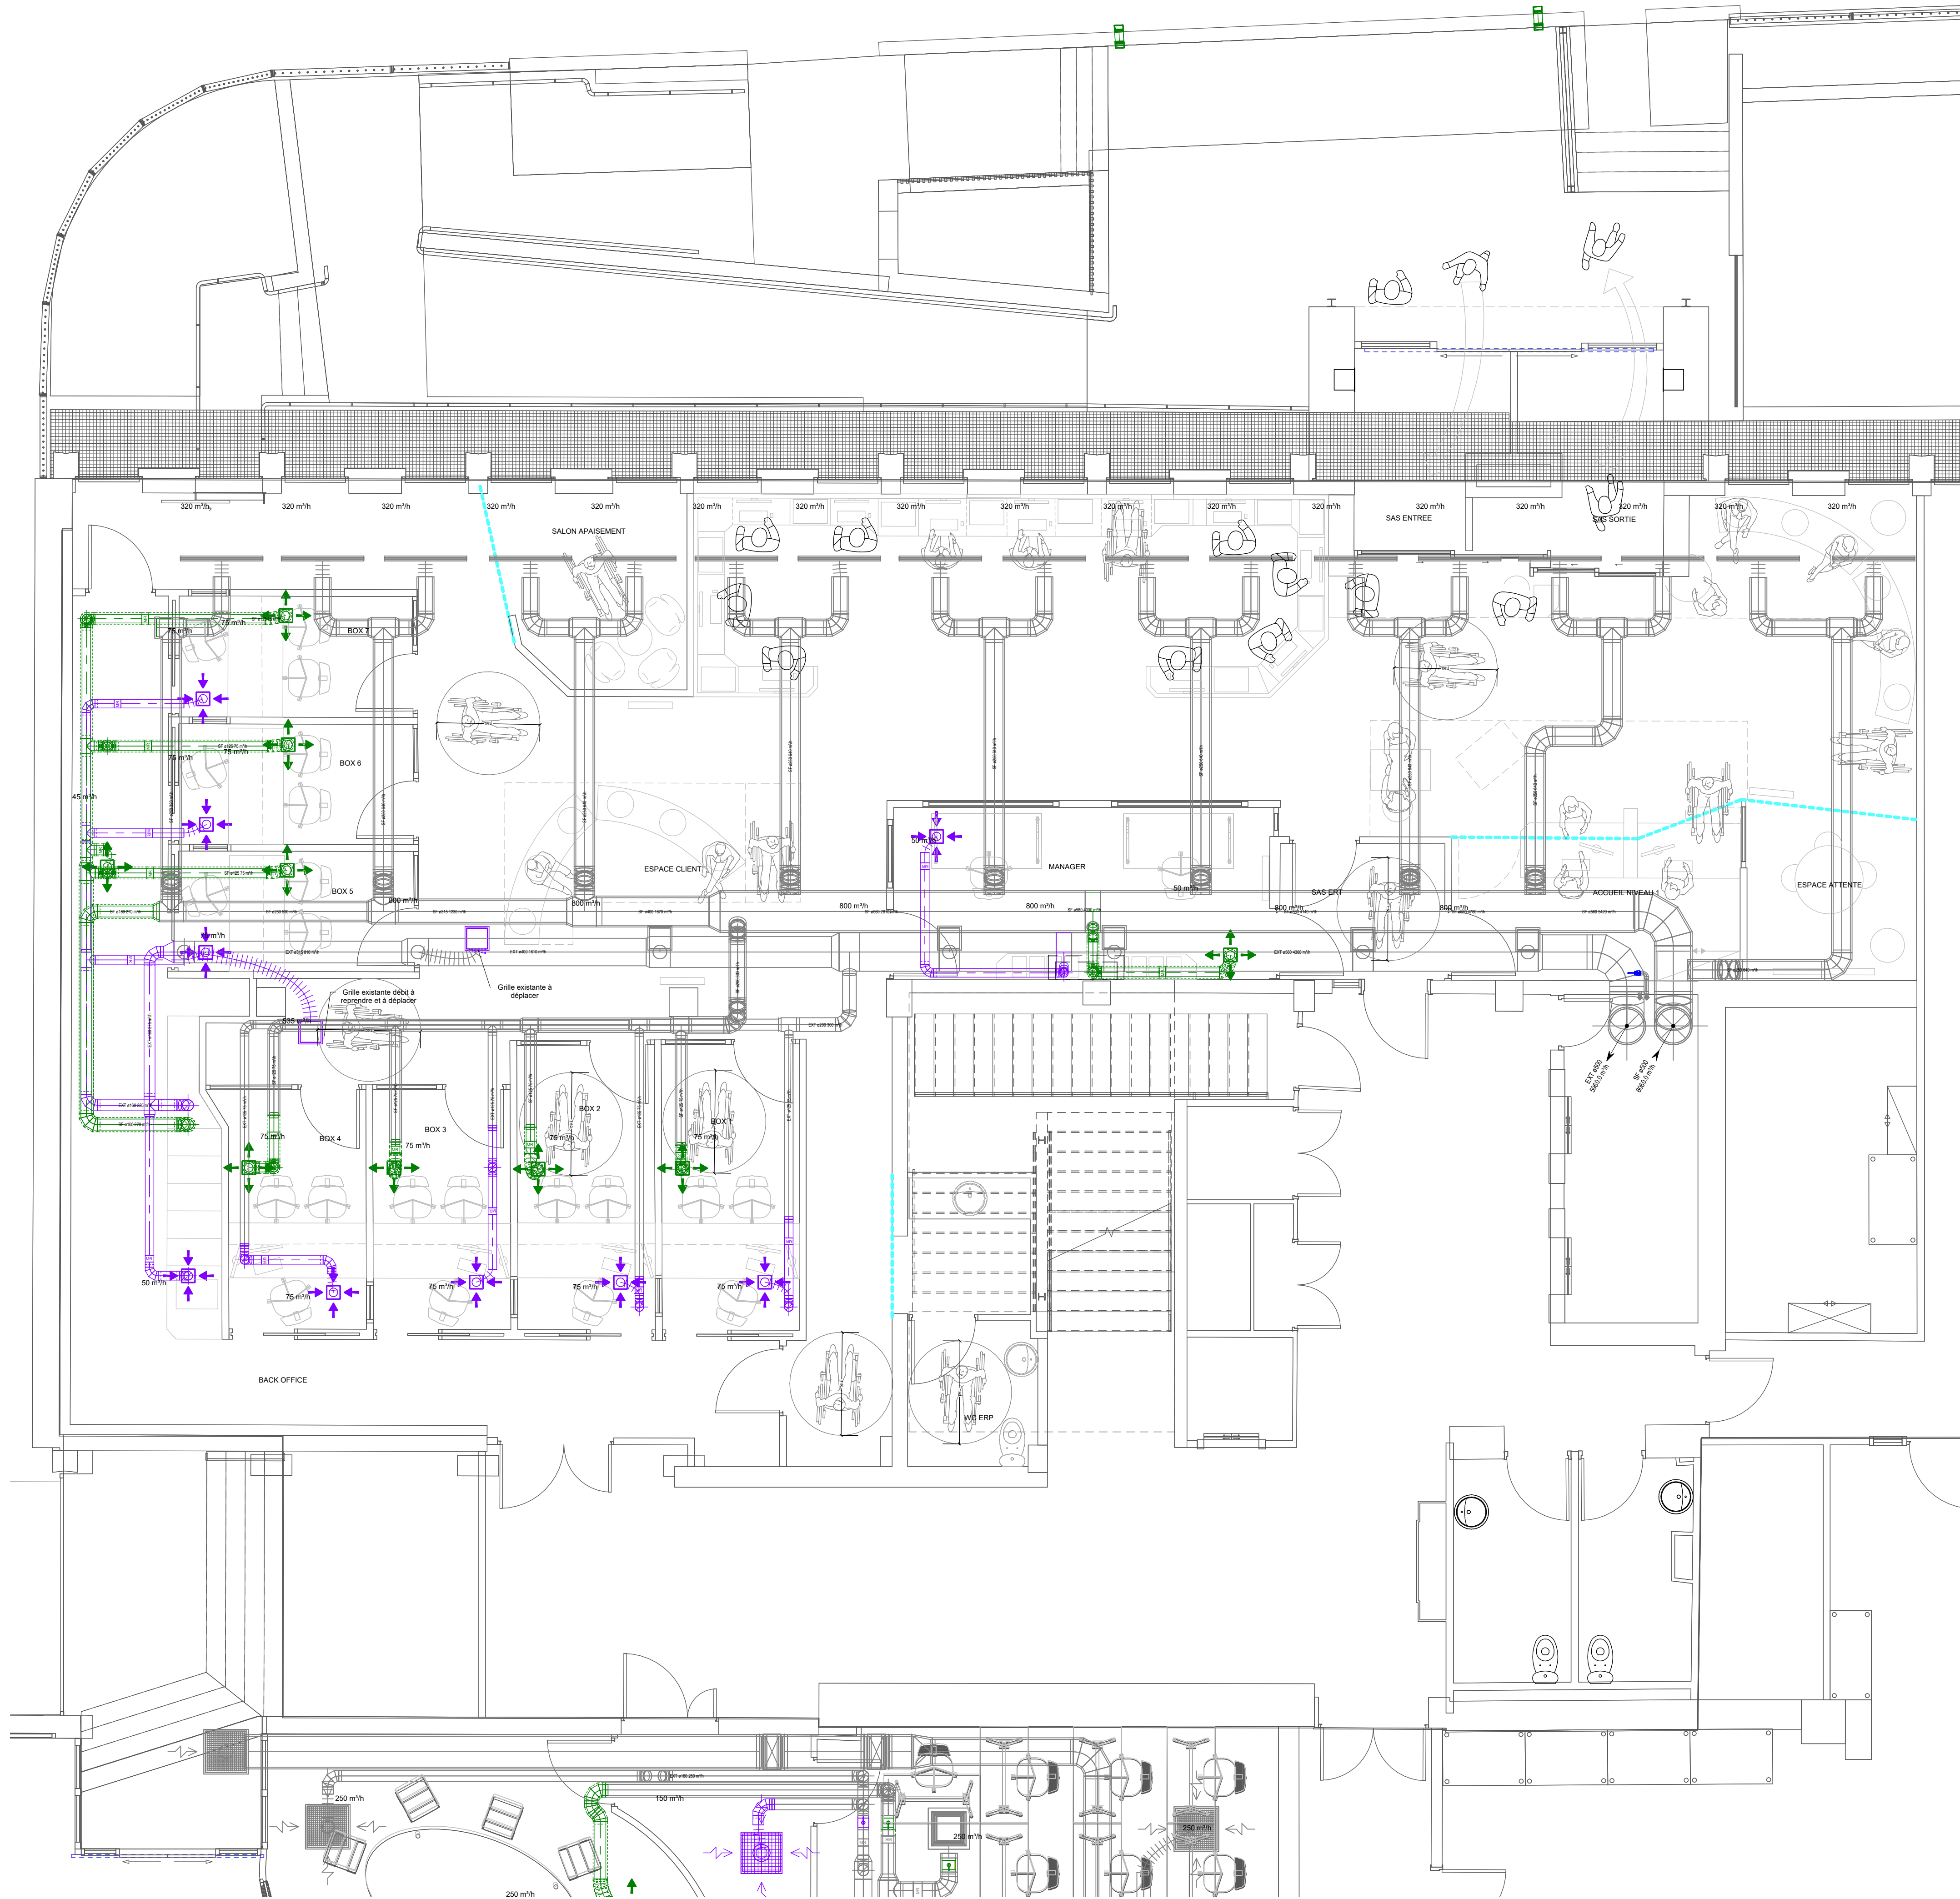


LEGENDE

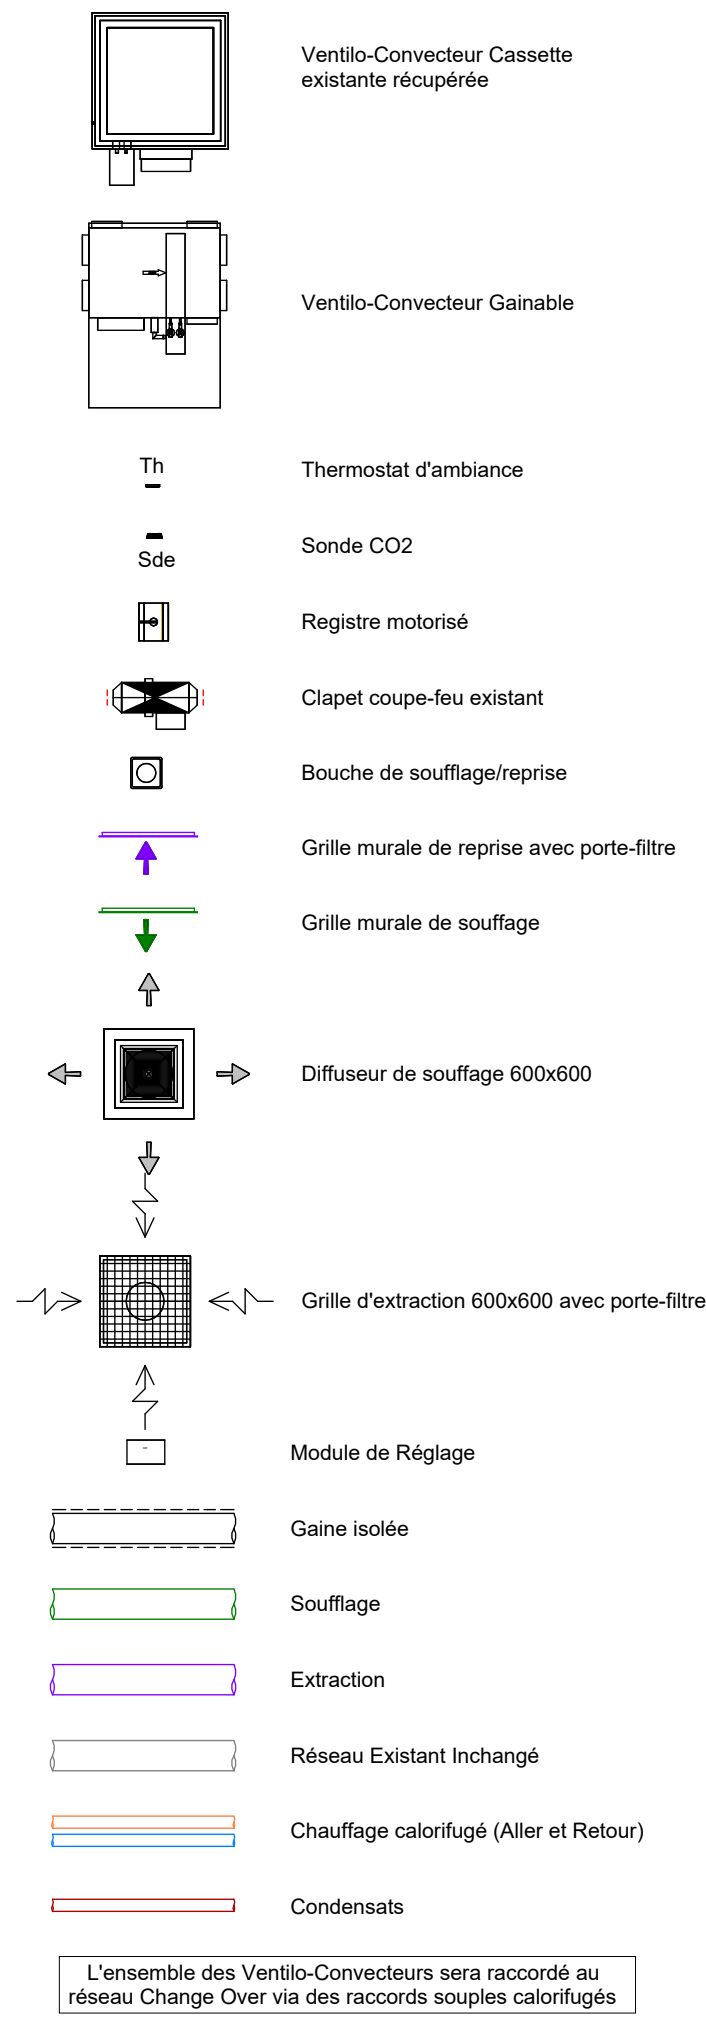

MAÎTRE D'OUVRAGE /  
CAF DE LA HAUTE-GARONNE 24 rue Riquet - 31046 TOULOUSE CEDEX 9

ARCHITECTE MANDATAIRE / OPC  
ERIC TAVEAU CONCEPTIONS - EI  
architecte DPLG  
11 rue Damier, Le Four - 31150 GAGNAC SUR GARONNE  
06 79 81 51 77 // eric@erictaveau-conceptions.fr

BUREAU D'ETUDES TECHNIQUES TCE - VMD /  
BET TCE : GROUPE BETCE  
7 rue MARCONI - 31400 TOULOUSE  
05 61 80 75 79 // renaud.salvagnon@groupebetce.fr

PROJET REAMENAGEMENT DE L'ACCUEIL DE LA CAF RUE RIQUET A TOULOUSE

PLAN Plan Ventilation Accueil

DESIGNER / BETCE

DATE 08/06/2026

ECHELLE 1 : 50

PHASE PRO/DCE

NUMEROUS V01

INDEX 0

NUMEROUS CAF31