


NIVEAU R+1

NIVEAU RDC

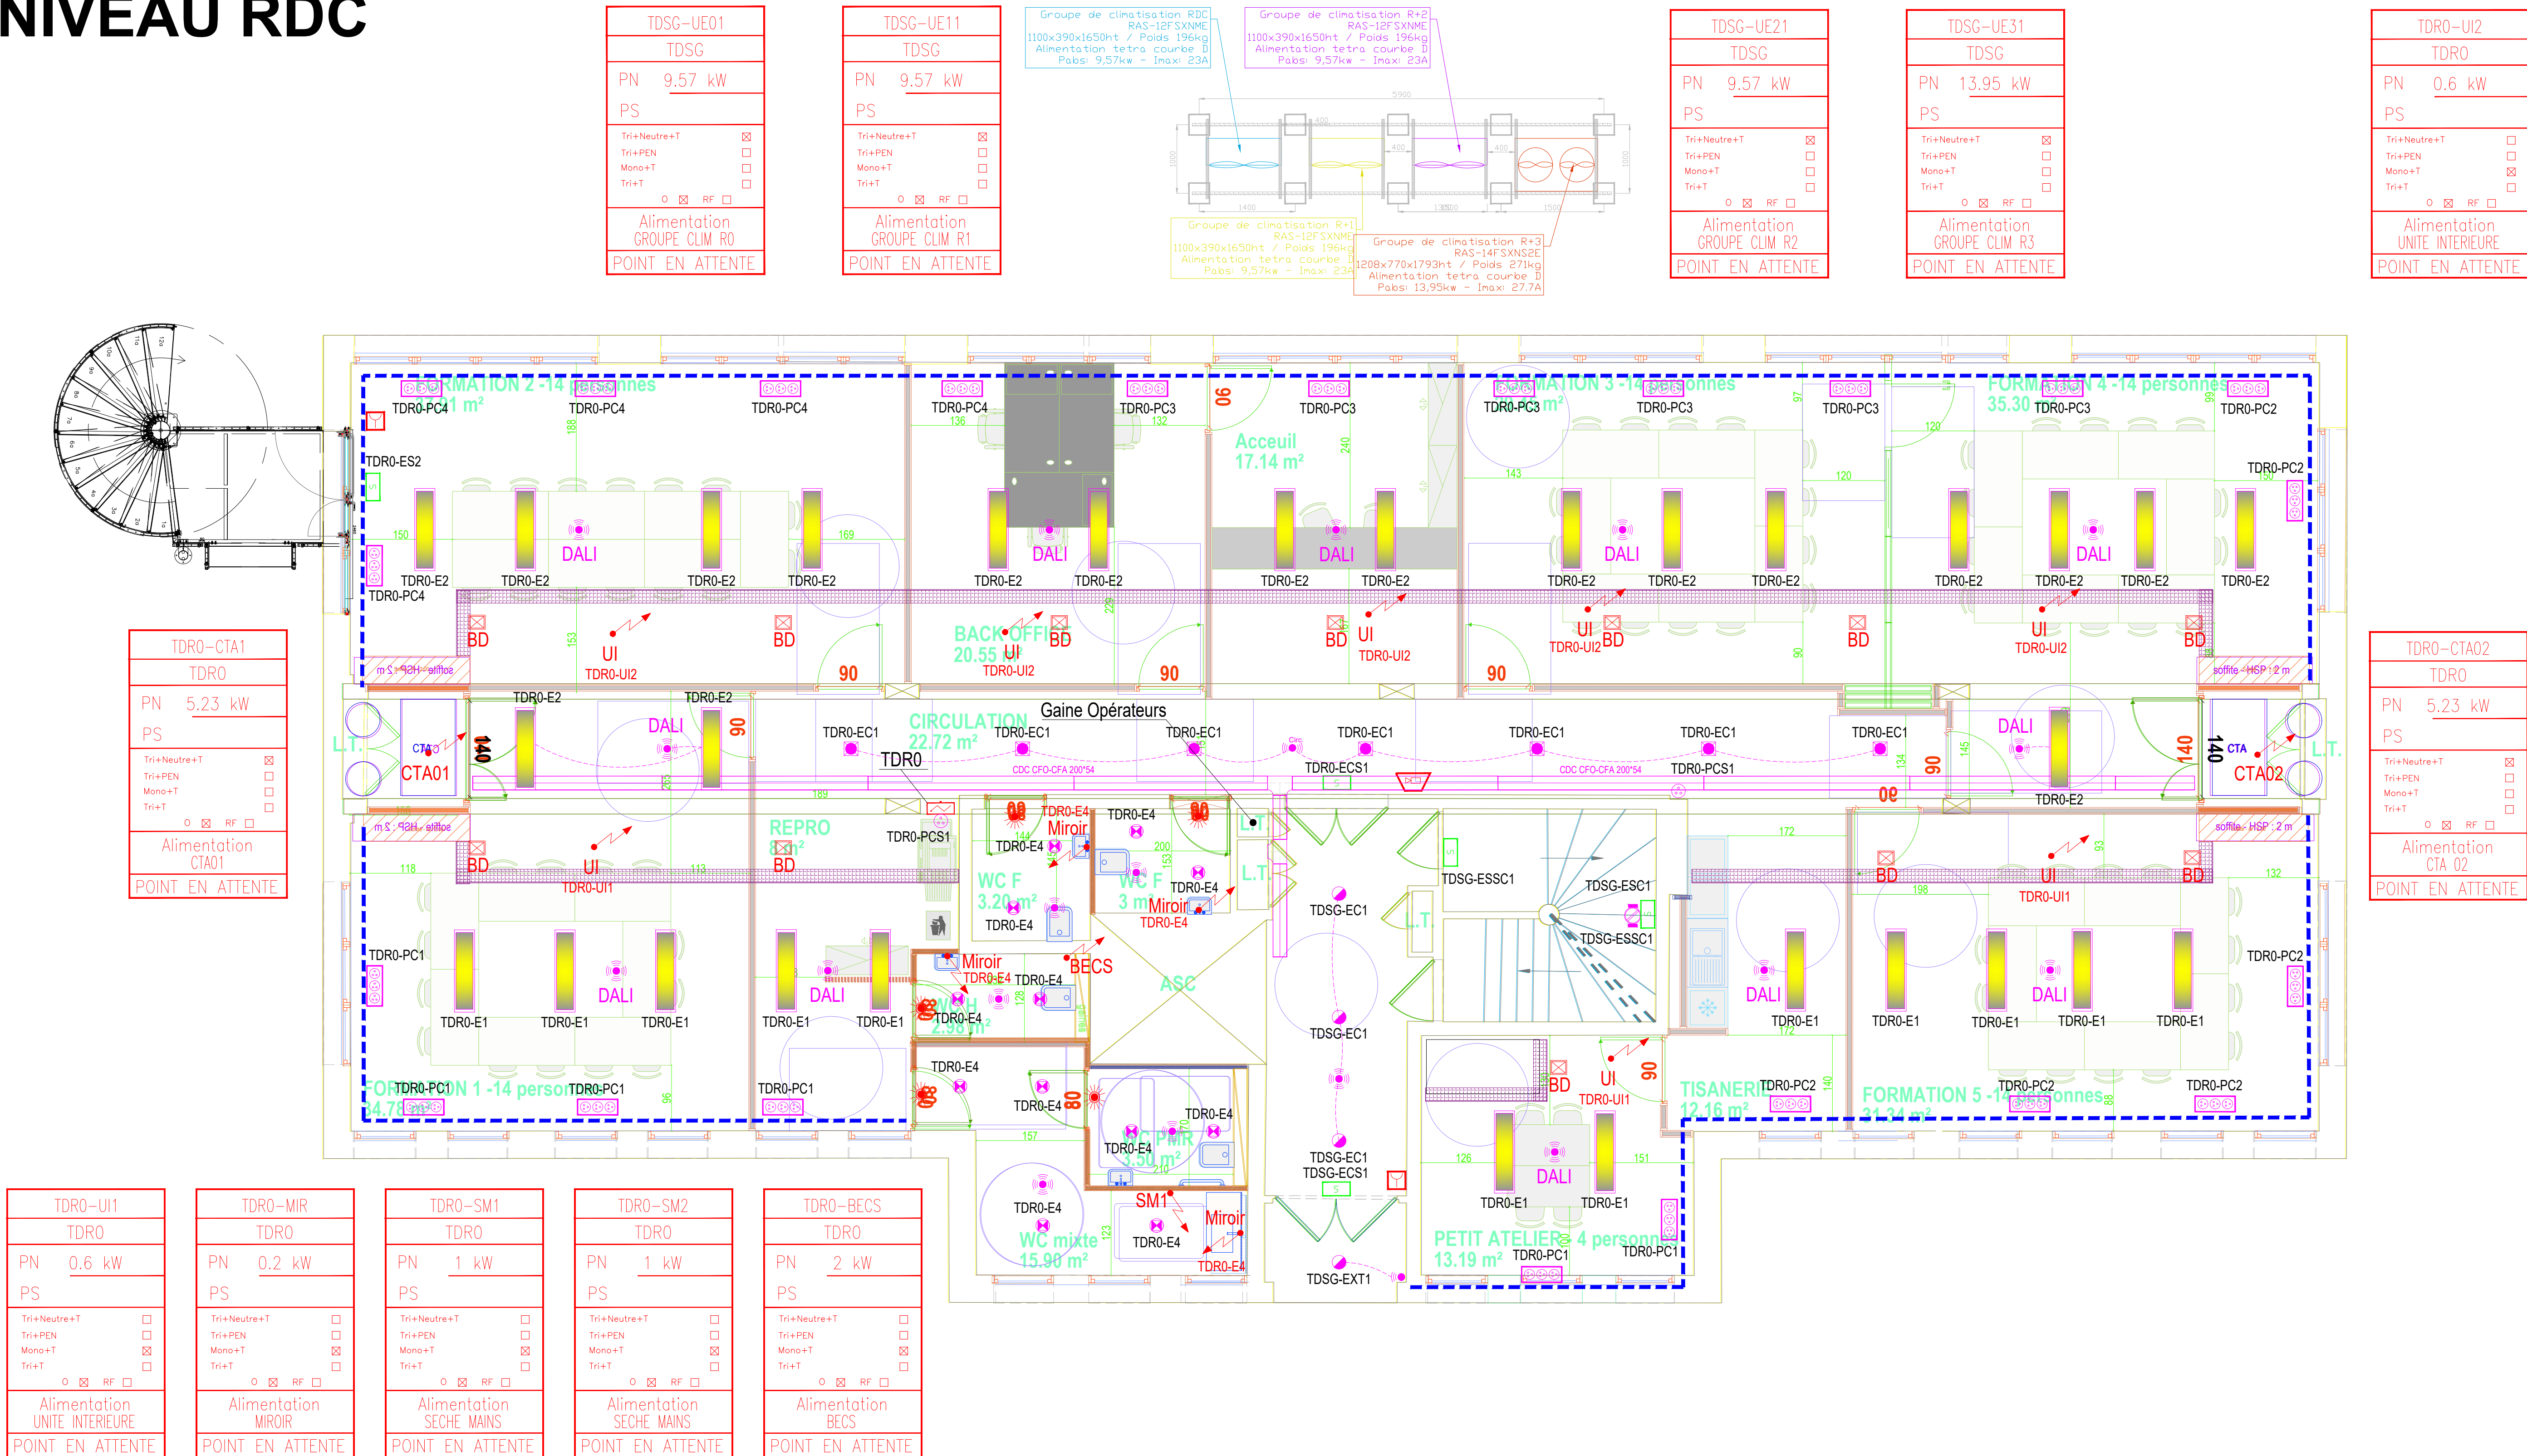

LEGende ELECTRIQUE

ECLAIRAGE

- LUMINAIRE TYPE 01 - PANEL LED 24w
- LUMINAIRE TYPE 02 - DOWNLIGHT 13w
- LUMINAIRE TYPE 03 - DOWNLIGHT SAILLE 10w
- LUMINAIRE TYPE 04 - SPOT ENCASTRE 9w
- LUMINAIRE TYPE 05 - APPLIQUE ESCALIER Direct / Indirect

ECLAIRAGE DE SECURITE

- BAES
- AMBIANCE

COMMANDE

- DETECTEUR ECLAIRAGE 360°
- DETECTEUR ECLAIRAGE 24m

COURANT FORT

- PRISE DE COURANT
- POINT D'ALIMENTATION
- BAIE INFORMATIQUE
- TARIF JAUNE
- ARMOIRE / TABLEAU ELECTRIQUE
- ARRET D'URGENCE
- BOITE DE DERIVATION

DISTRIBUTION

- RESEAU CFC / CFA (200°54)
- GOULOTTE

COURANT FAIBLE

- BORNE WIFI

CONTROLE D'ACCES

- LECTEUR DE BADGE
- BRIS DE GLACE VERT
- BOUTON POUSSOIR DE SORTIE
- VIDEOPHONE
- SONNETTE
- CARILLON

INTRUSION

- CLAVIER ALARME
- DETECTEUR DE PRESENCE

INCENDIE

- SIRENE
- SIRENE
- FLASH
- DECLENCHEUR MANUEL

AESTIAM - REAMENAGEMENT DE BUREAUX 172, RUE PIERRE MAUROY 59000 LILLE



D	10.06.26	GLD	GLD	BA	MISE A JOUR		
C	01.04.26	GLD	GLD	BA	CREATION DU PLAN		
B	25.03.26	GLD	GLD	BA	MISE A JOUR		
A	10.03.26	GLD	GLD	BA	CREATION DU PLAN		
Rev	Date	Dess.	Verif.	App.		Modifications	
					MAITRE D'OUVRAGE:	MAITRE D'OEUVRE:	
					AESTIAM	*	
					172, Rue Pierre Mauroy	*	
					59000 LILLE	*	
					BUREAU DE CONTROLE:	**	
					PROJET:	REAMENAGEMENT BUREAUX	
					AFFAIRE:	P.157	

TITRE:									
PLAN D'IMPLANTATION COURANTS FORTS ET FAIBLES NIVEAU RDC et R+1									
Affaire	Emetteur	Phase	Type	Bât / Zone	Niveau	Domaine	Numéro	Indice	Echelle
P157	DEL	EXE	IMP	-	R0/R1	ELE	00	D	1:500