

Nomenclature des révisions				
Indice	Date	Modifications	Etabli par	Vérifié par
A	10/02/2026	Première diffusion	R.L	C.M
B	27/02/2026	Mise à jour	R.L	C.M
C	24/03/2026	Mise à jour suite au nouveau fond de plan	R.L	C.M

Réhabilitation d'un bâtiment de bureaux  
Aestiam

172 Rue Pierre Mauroy 59800 Lille

MAITRE D'OUVRAGE


Aestiam  
90 Rue de Miromesnil  
75008 Paris

MAITRE D'OEUVRE

Ekodim  
393 Rue du General De Gaulle  
59700 Marcq En Baroeul

BUREAU DE CONTROLE

...  
...  
...



FRIGORY  
21 Rue Edmond Herly  
59220 Roubaix  
Tél: 03 27 21 40 40

DATE

24/03/2026

PROJ

C

STAT

Sous-sol

OBJ

CVC / Plomberie

PROJET

CVCPLB-EXE-001

Plan CVC Plomberie

FEUILLE

1/50




DATE

24/03/2026

STAT

EXE



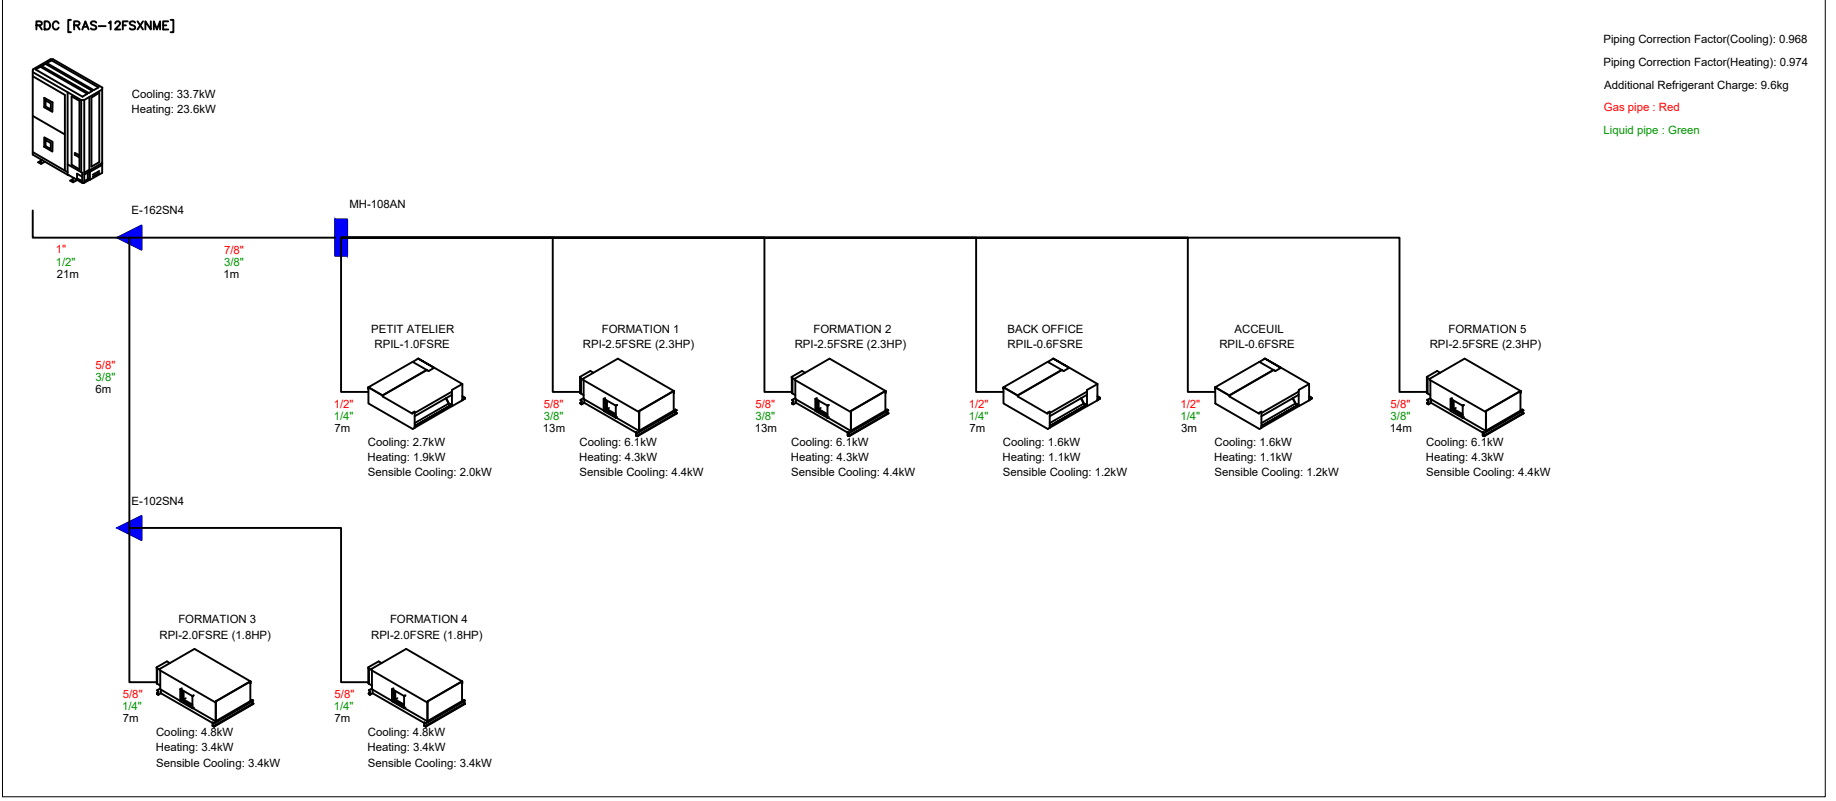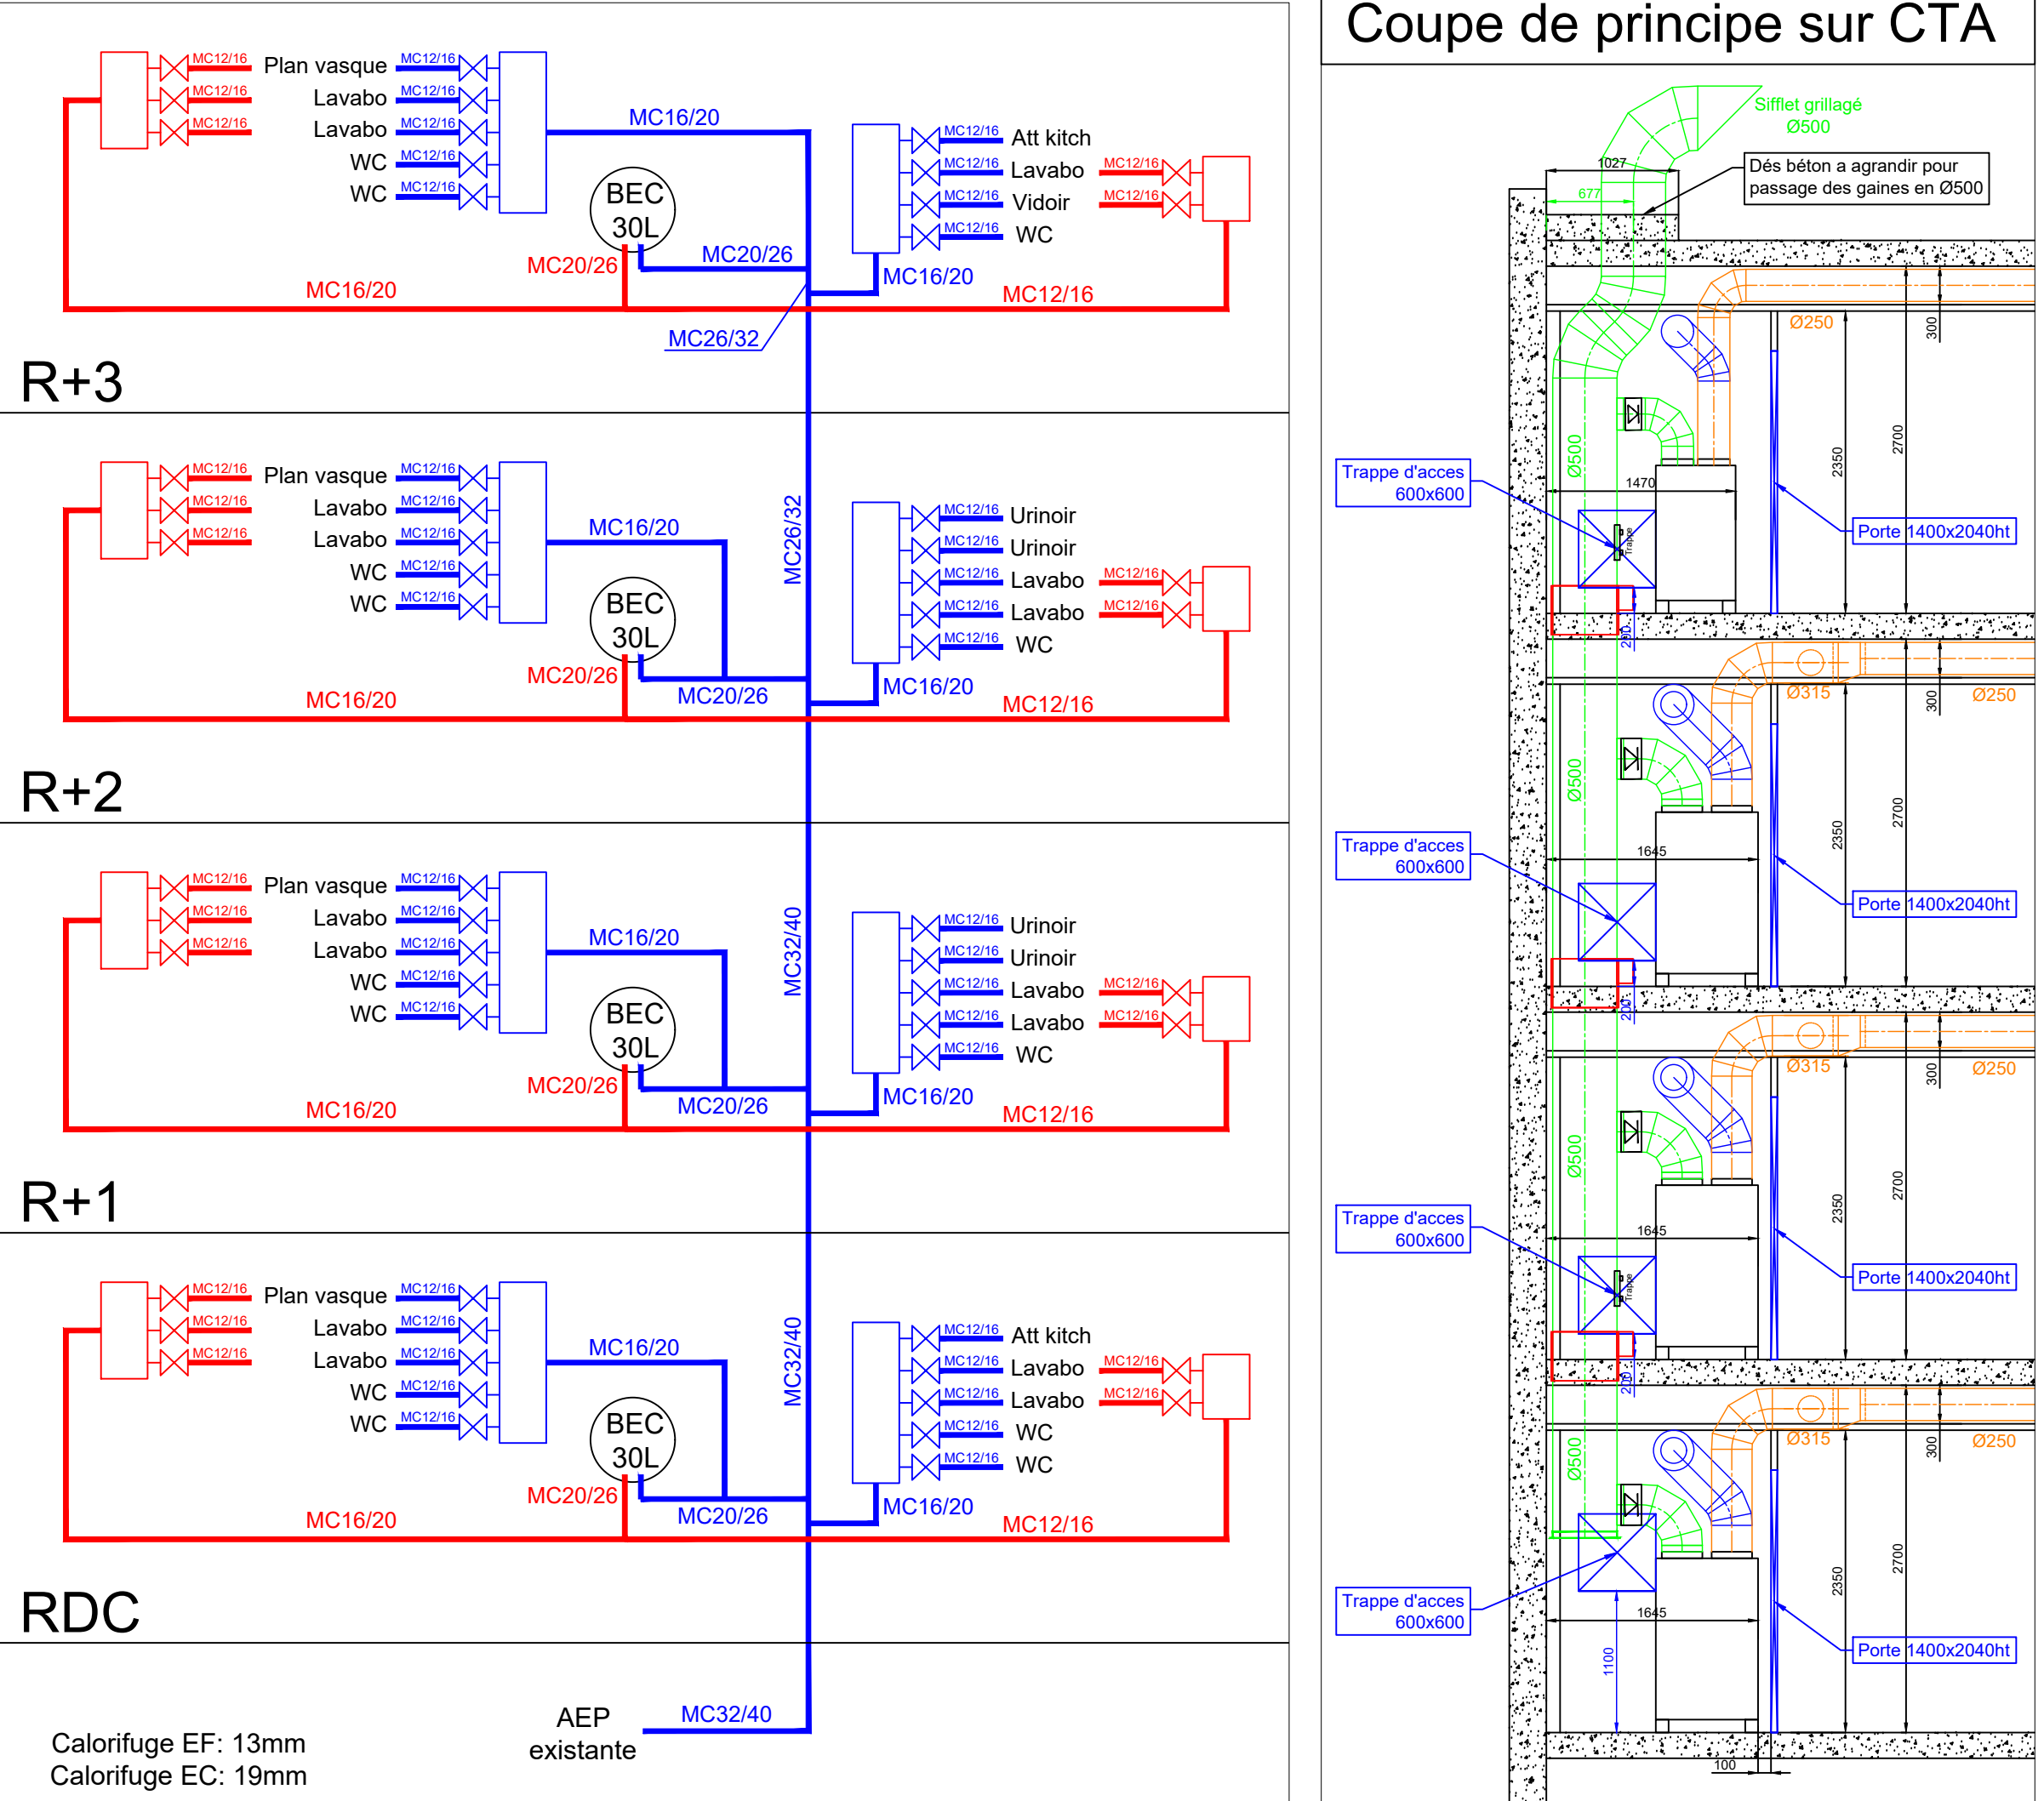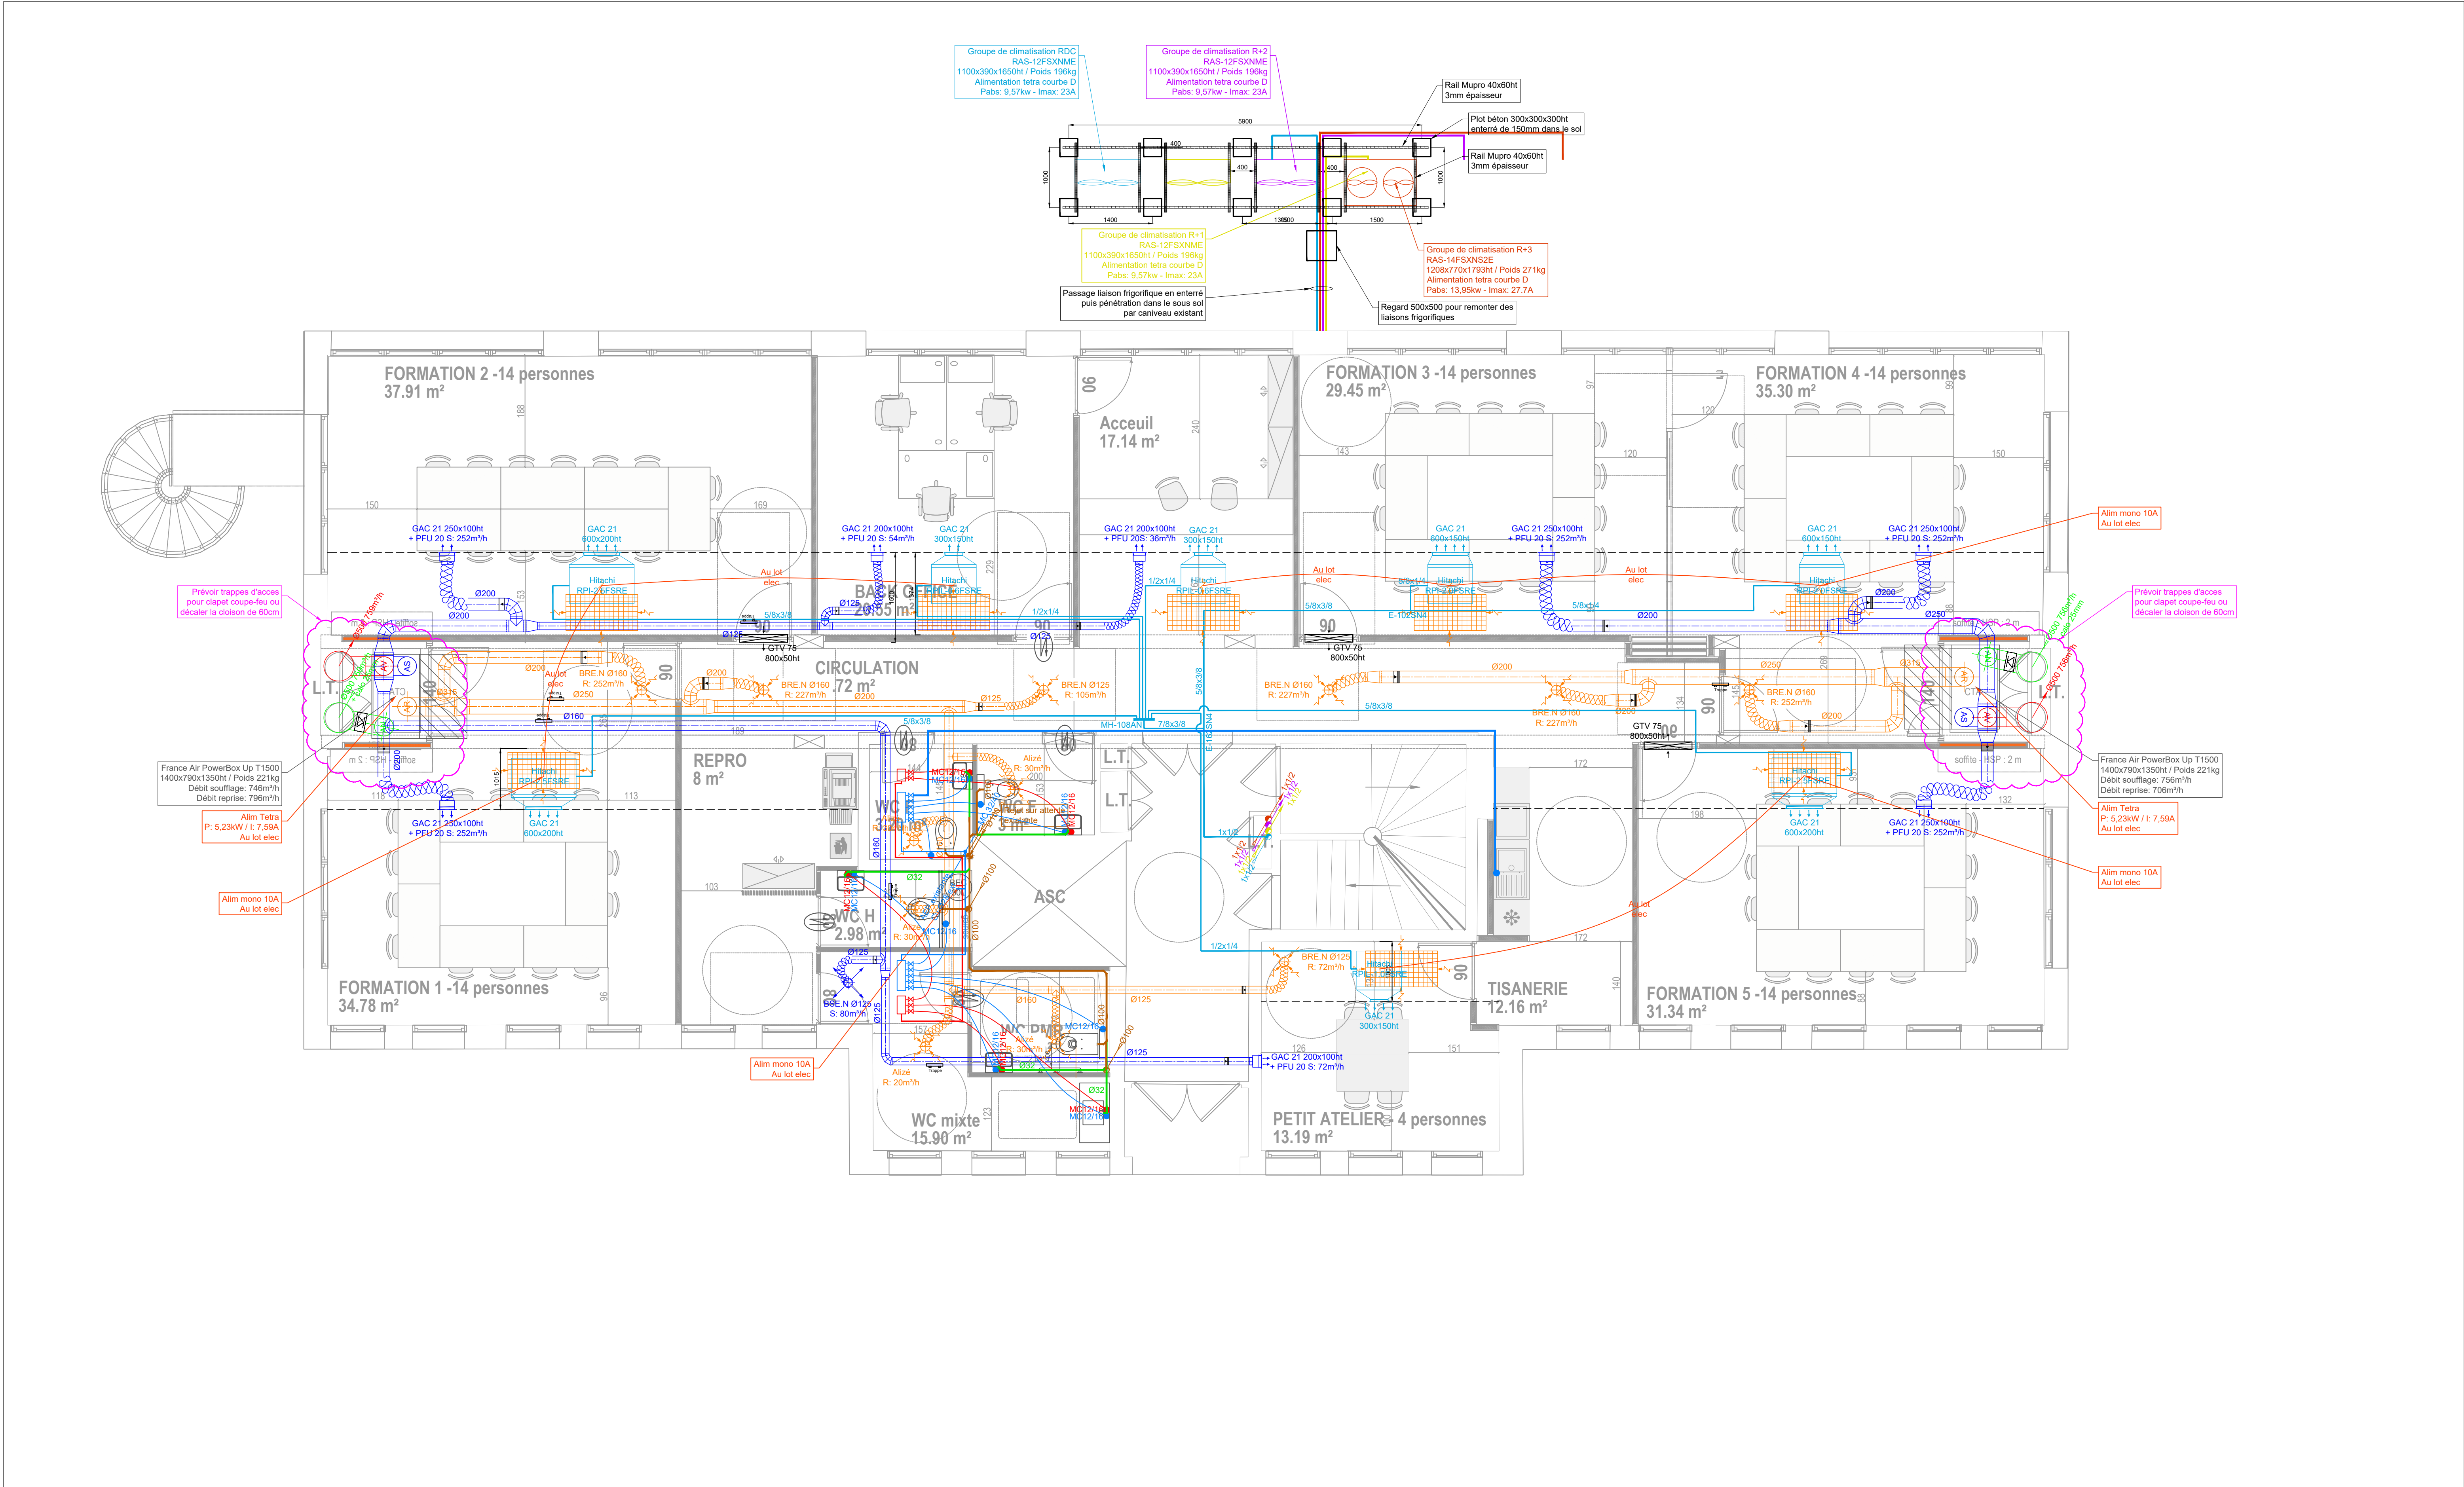

Nomenclature des révisions				
Indice	Date	Modifications	Etabli par	Vérifié par
A	10/02/2026	Première diffusion	R.L.	C.M.
B	27/02/2026	Mise à jour	R.L.	C.M.
C	24/03/2026	Mise à jour suite au nouveau fond de plan	R.L.	C.M.
D	27/03/2026	Déplacement du ballon d'eau chaude	R.L.	C.M.
E	30/04/2026	Mise à jour colonne Eu Ev	R.L.	C.M.

Réhabilitation d'un bâtiment de bureaux  
Aestiam

172 Rue Pierre Mauroy 59800 Lille

MAITRE D'OUVRAGE

Aestiam  
90 Rue de Mirosmenil  
75008 Paris

MAITRE D'OEUVRE

Ekodim  
393 Rue du General De Gaulle  
59700 Marcq En Baroeut

BUREAU DE CONTROLE

...

FRIGORY

21 Rue Edmond Herly  
59220 Roubaix  
Tel: 03 27 21 40 40

CVC / Plomberie

CVCPLB-EXE-002

E

RDC




Plan CVC Plomberie

1/50

27/03/2026

EXE



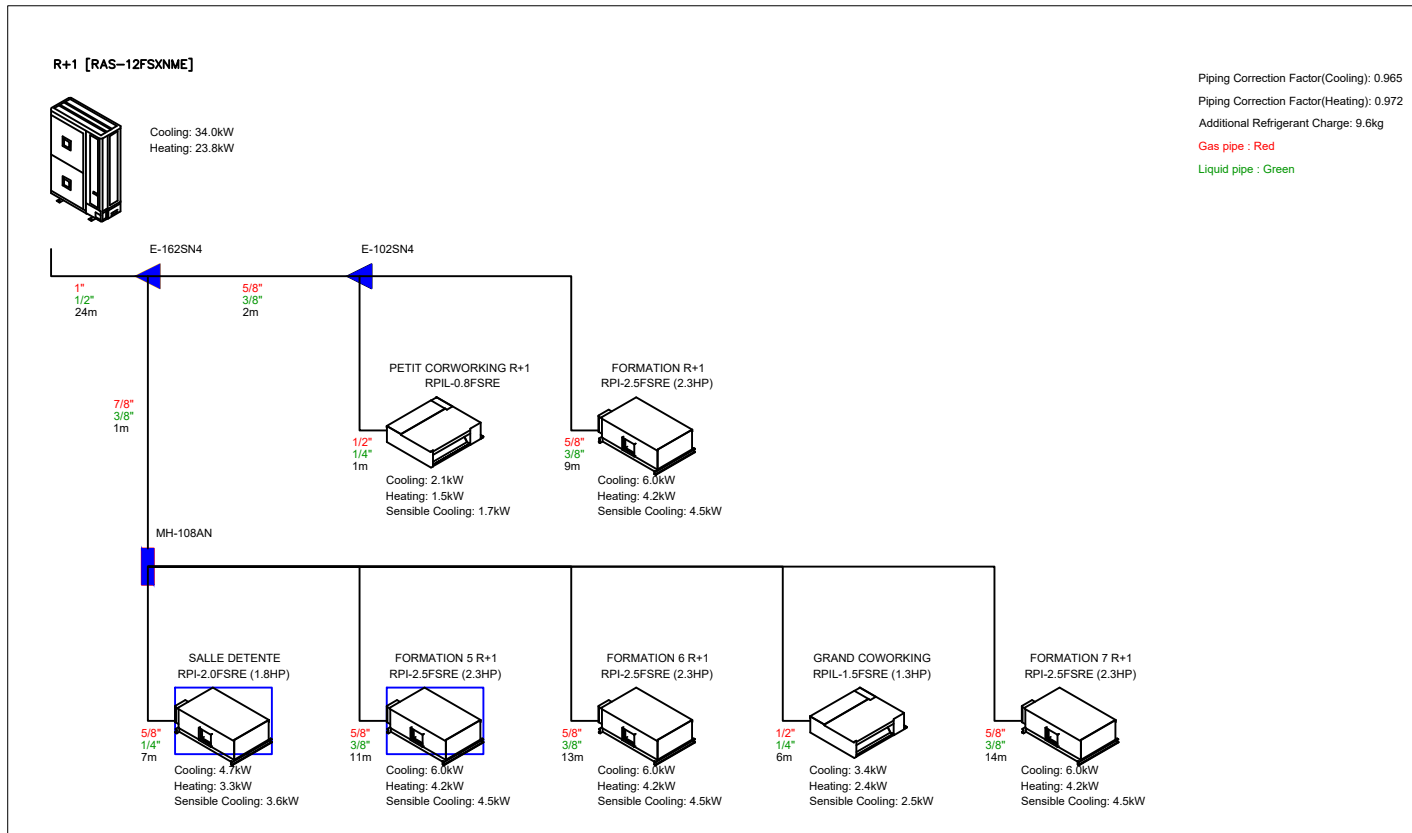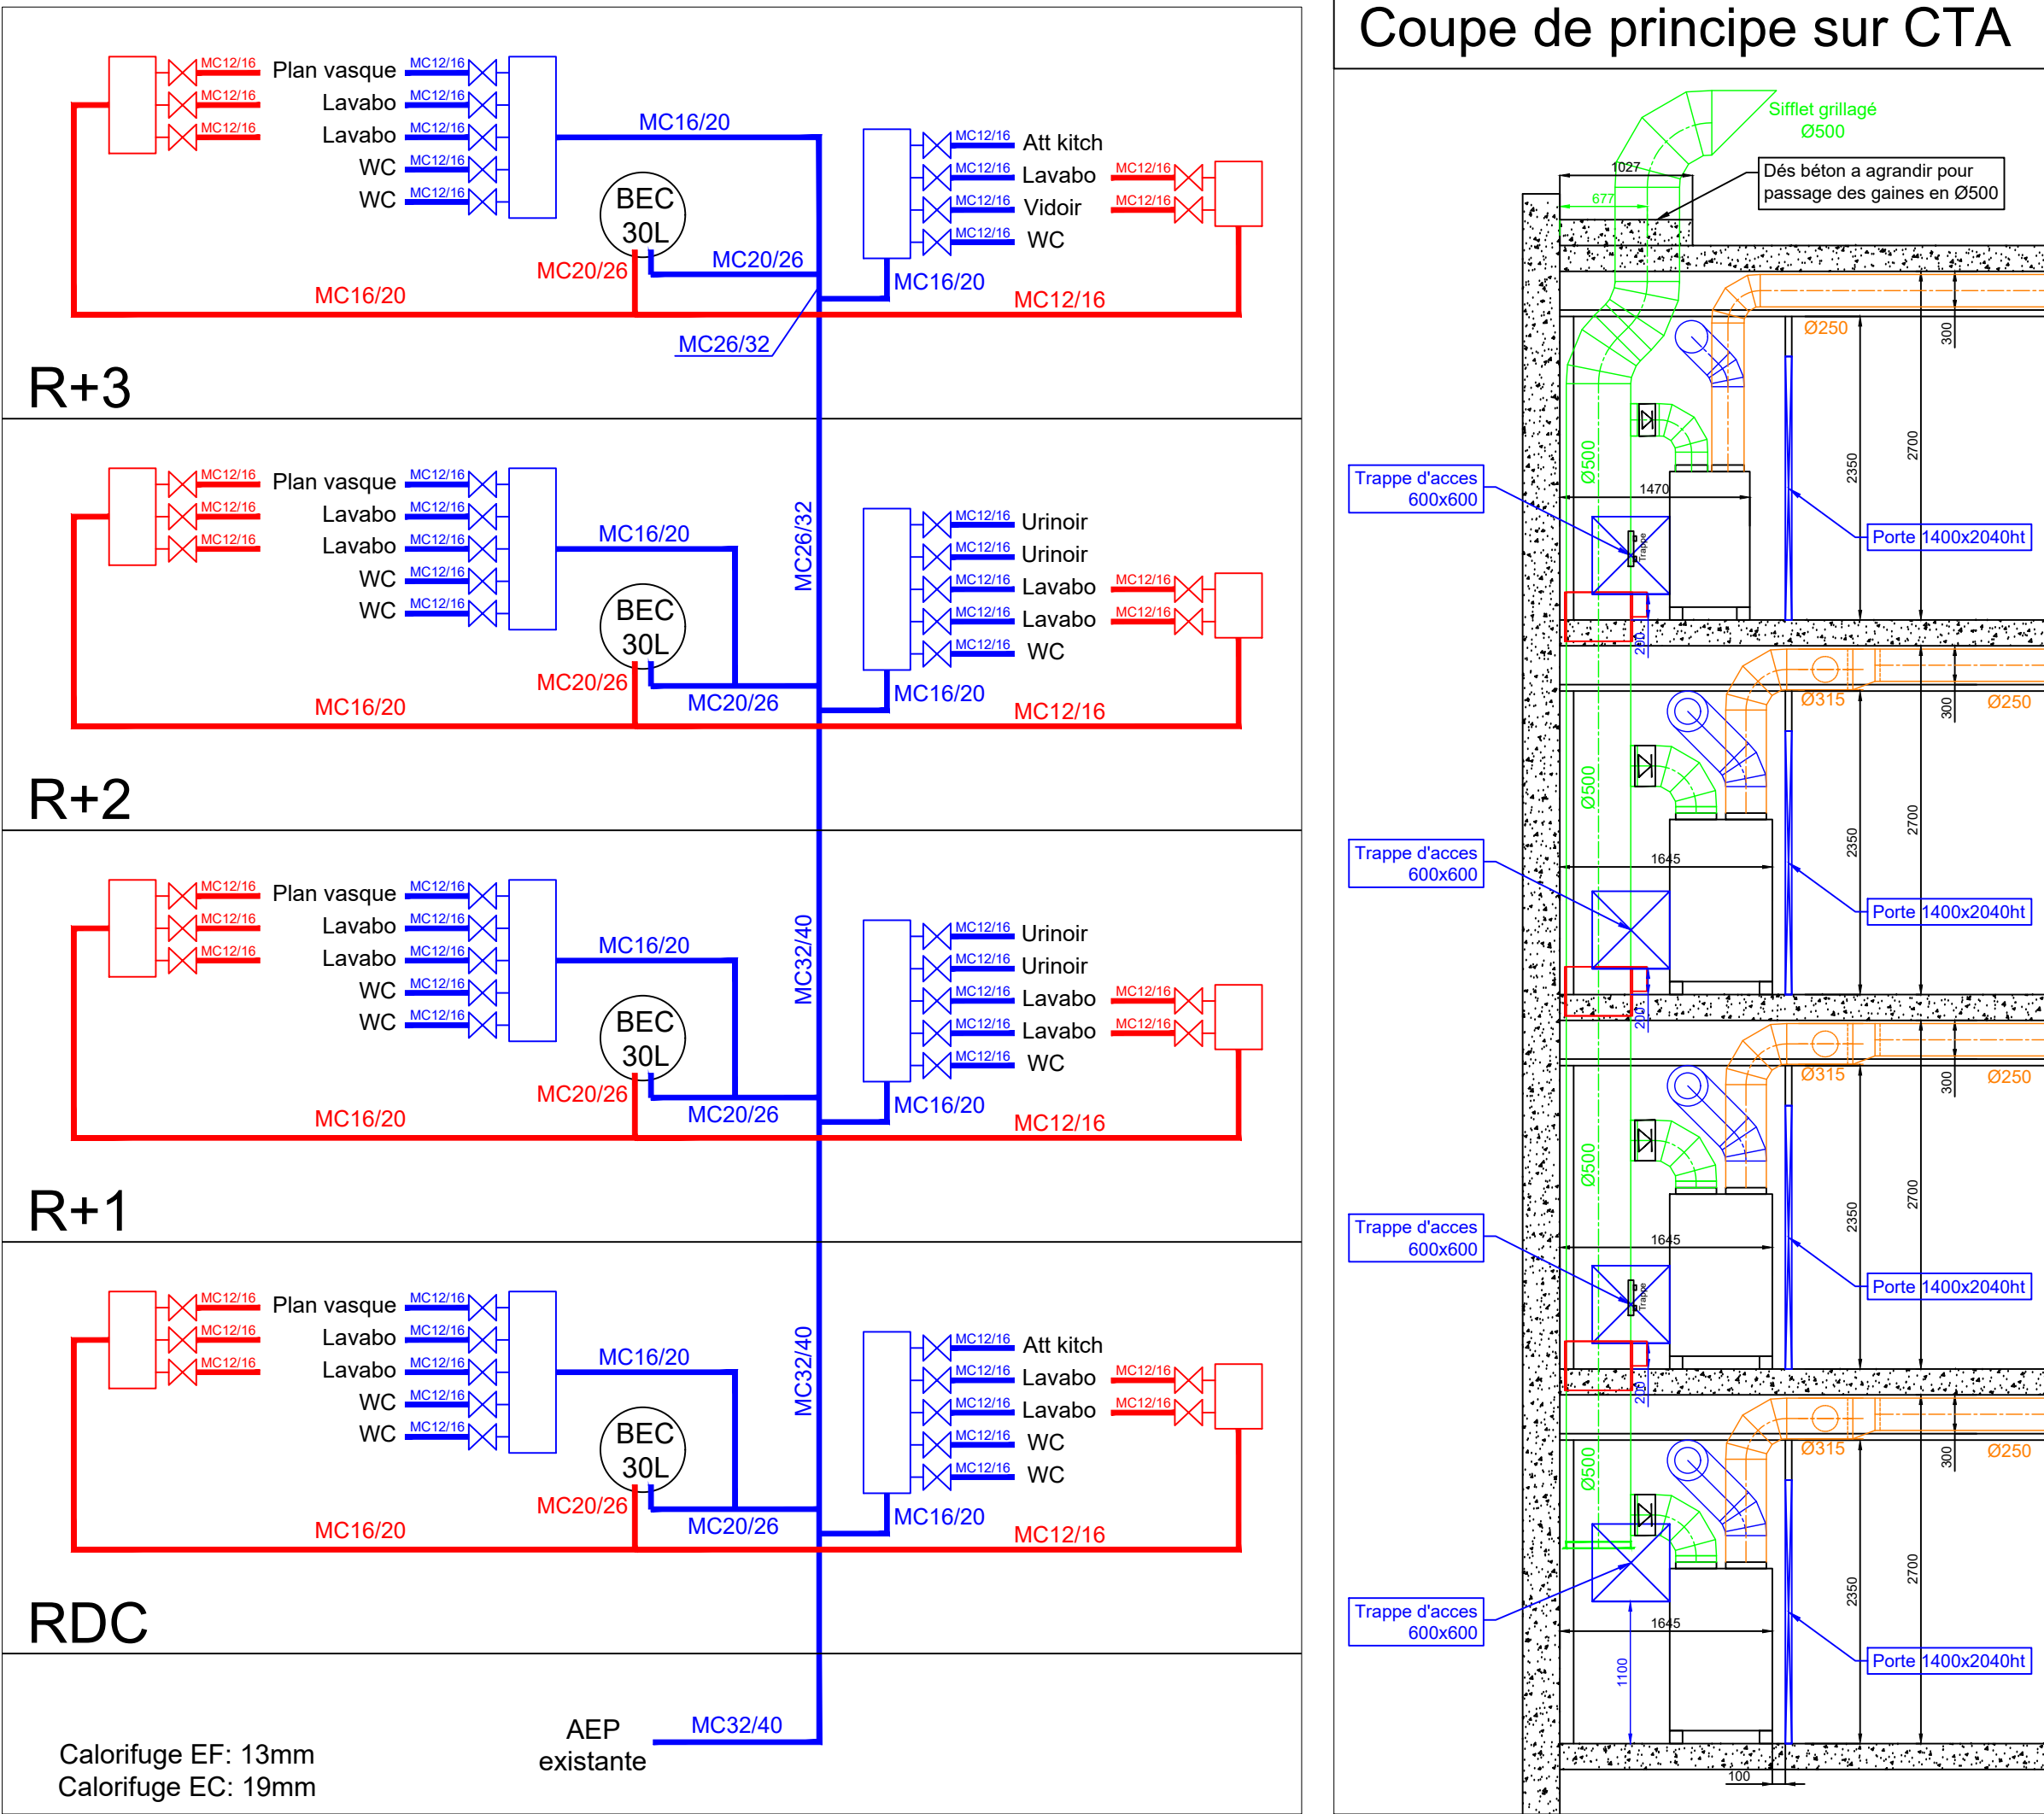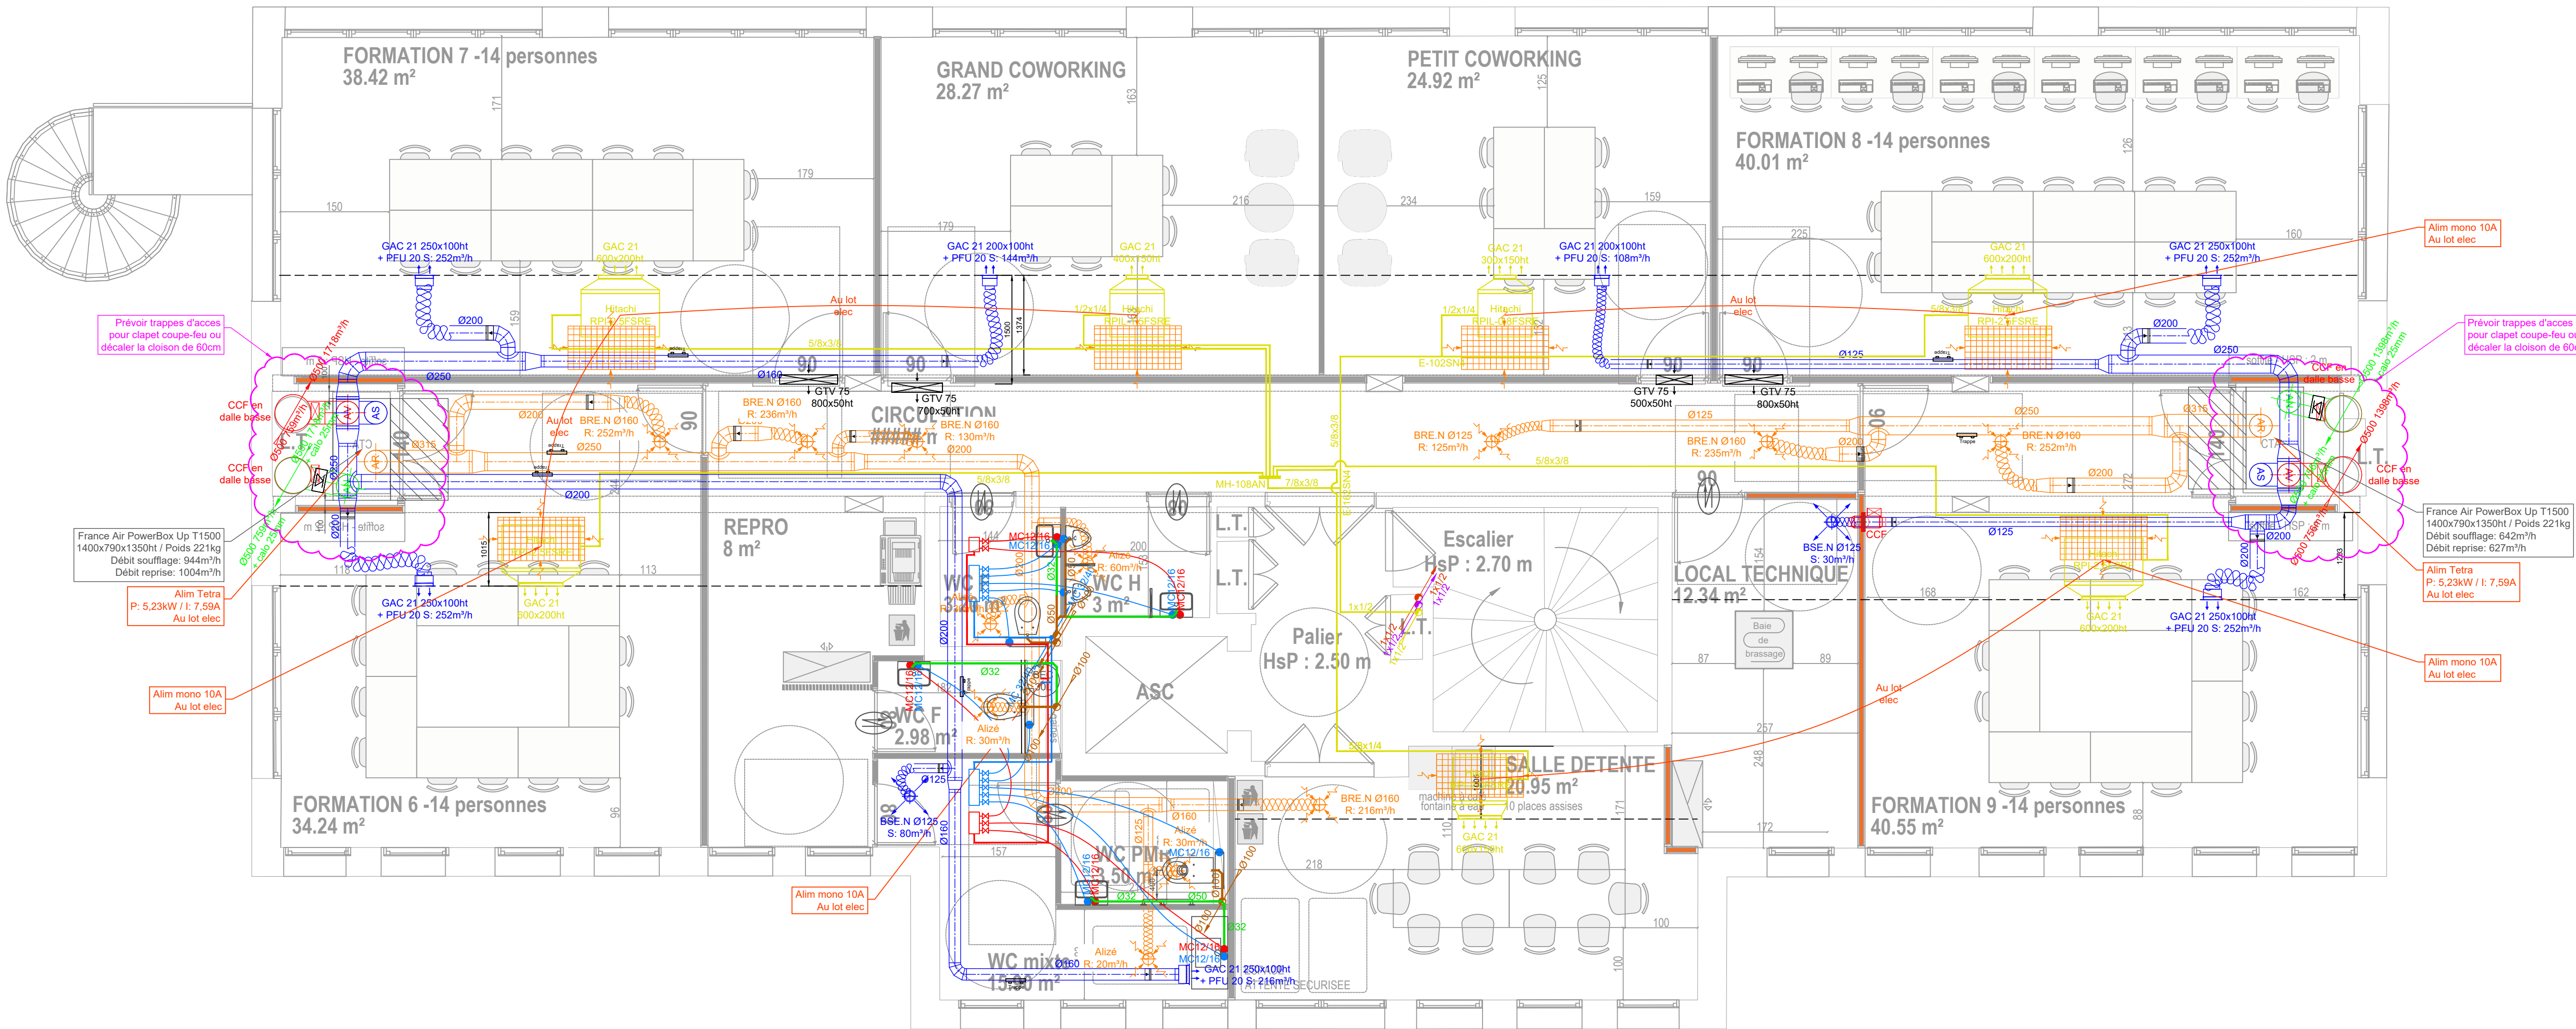

Nomenclature des révisions				
Indice	Date	Première diffusion	Établi par	Vérifié par
A	10/02/2026	Première diffusion	R.L.	C.M.
B	27/02/2026	Mise à jour	R.L.	C.M.
C	24/03/2026	Mise à jour suite au nouveau fond de plan	R.L.	C.M.
D	27/03/2026	Déplacement du ballon d'eau chaude	R.L.	C.M.
E	30/04/2026	Mise à jour colonne Eu Ev	R.L.	C.M.

### Réhabilitation d'un bâtiment de bureaux Aestiam

172 Rue Pierre Mauroy 59800 Lille

**MAÎTRE D'OUVRAGE**

Aestiam  
90 Rue de Miromesnil  
75008 Paris

**MAÎTRE D'ŒUVRE**

Ekodim  
393 Rue du General De Gaulle  
59700 Marcq En Baroeut

**BUREAU DE CONTRÔLE**

...

...

...

**FRIGORY**  
21 Rue Edmond Herly  
59220 Roubaix  
Tél: 03 27 21 40 40

**CVC / Plomberie**

**CVCPLB-EXE-003**

**E** **R+1**



**Plan CVC Plomberie**

1/50



30/04/2026

EXE



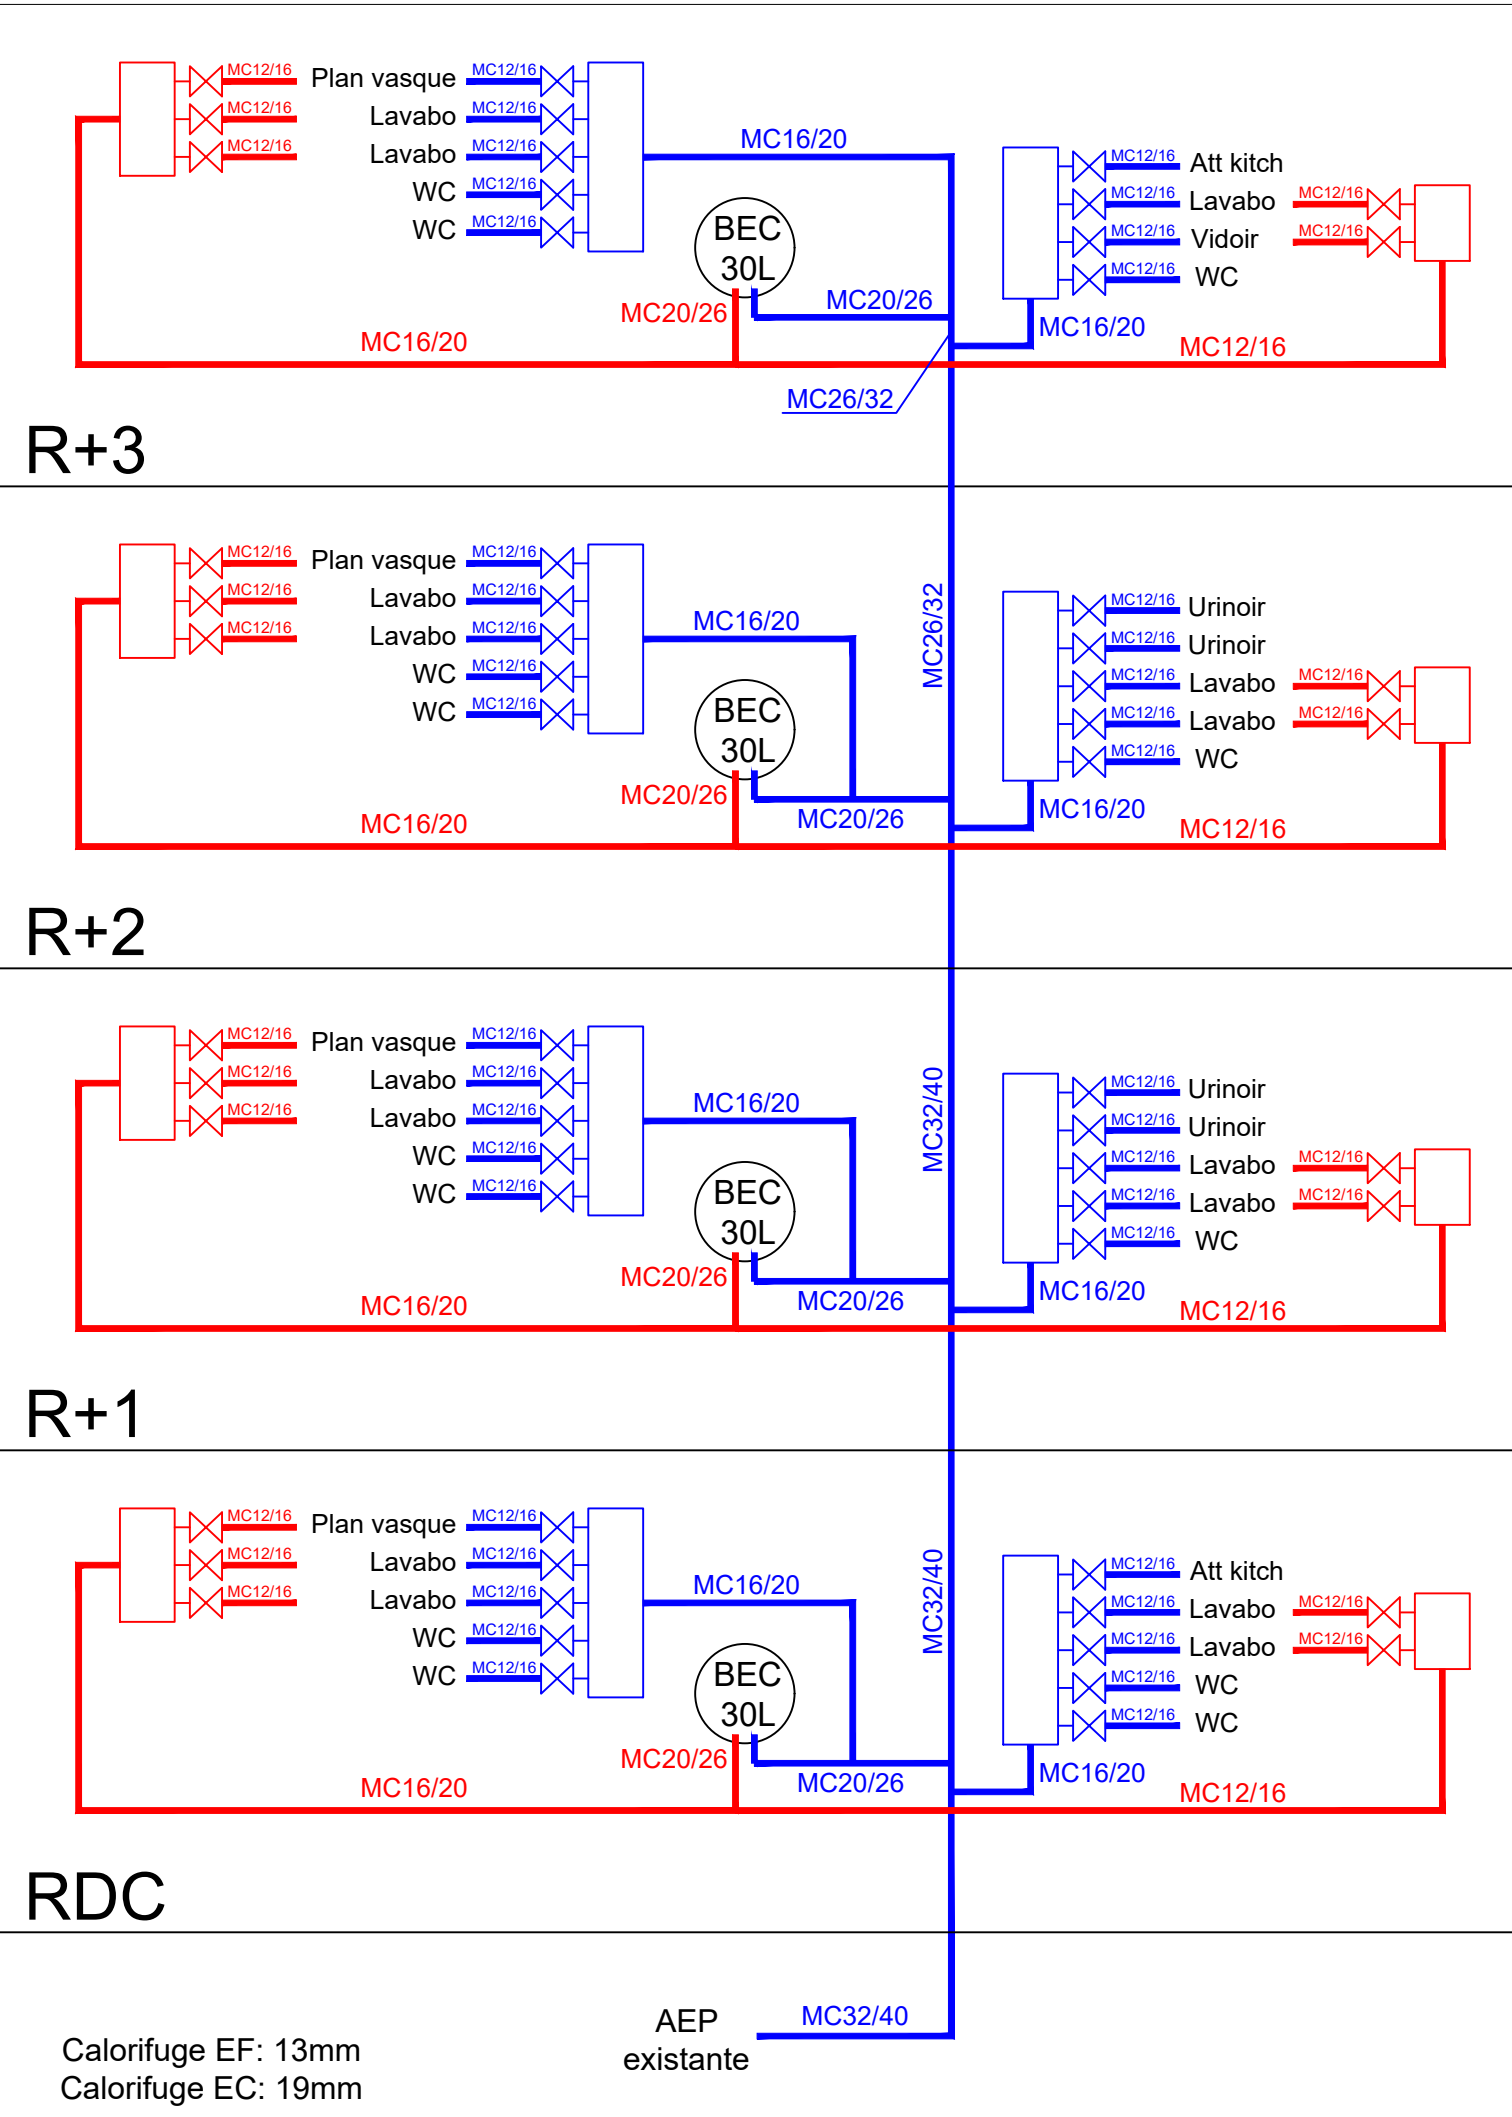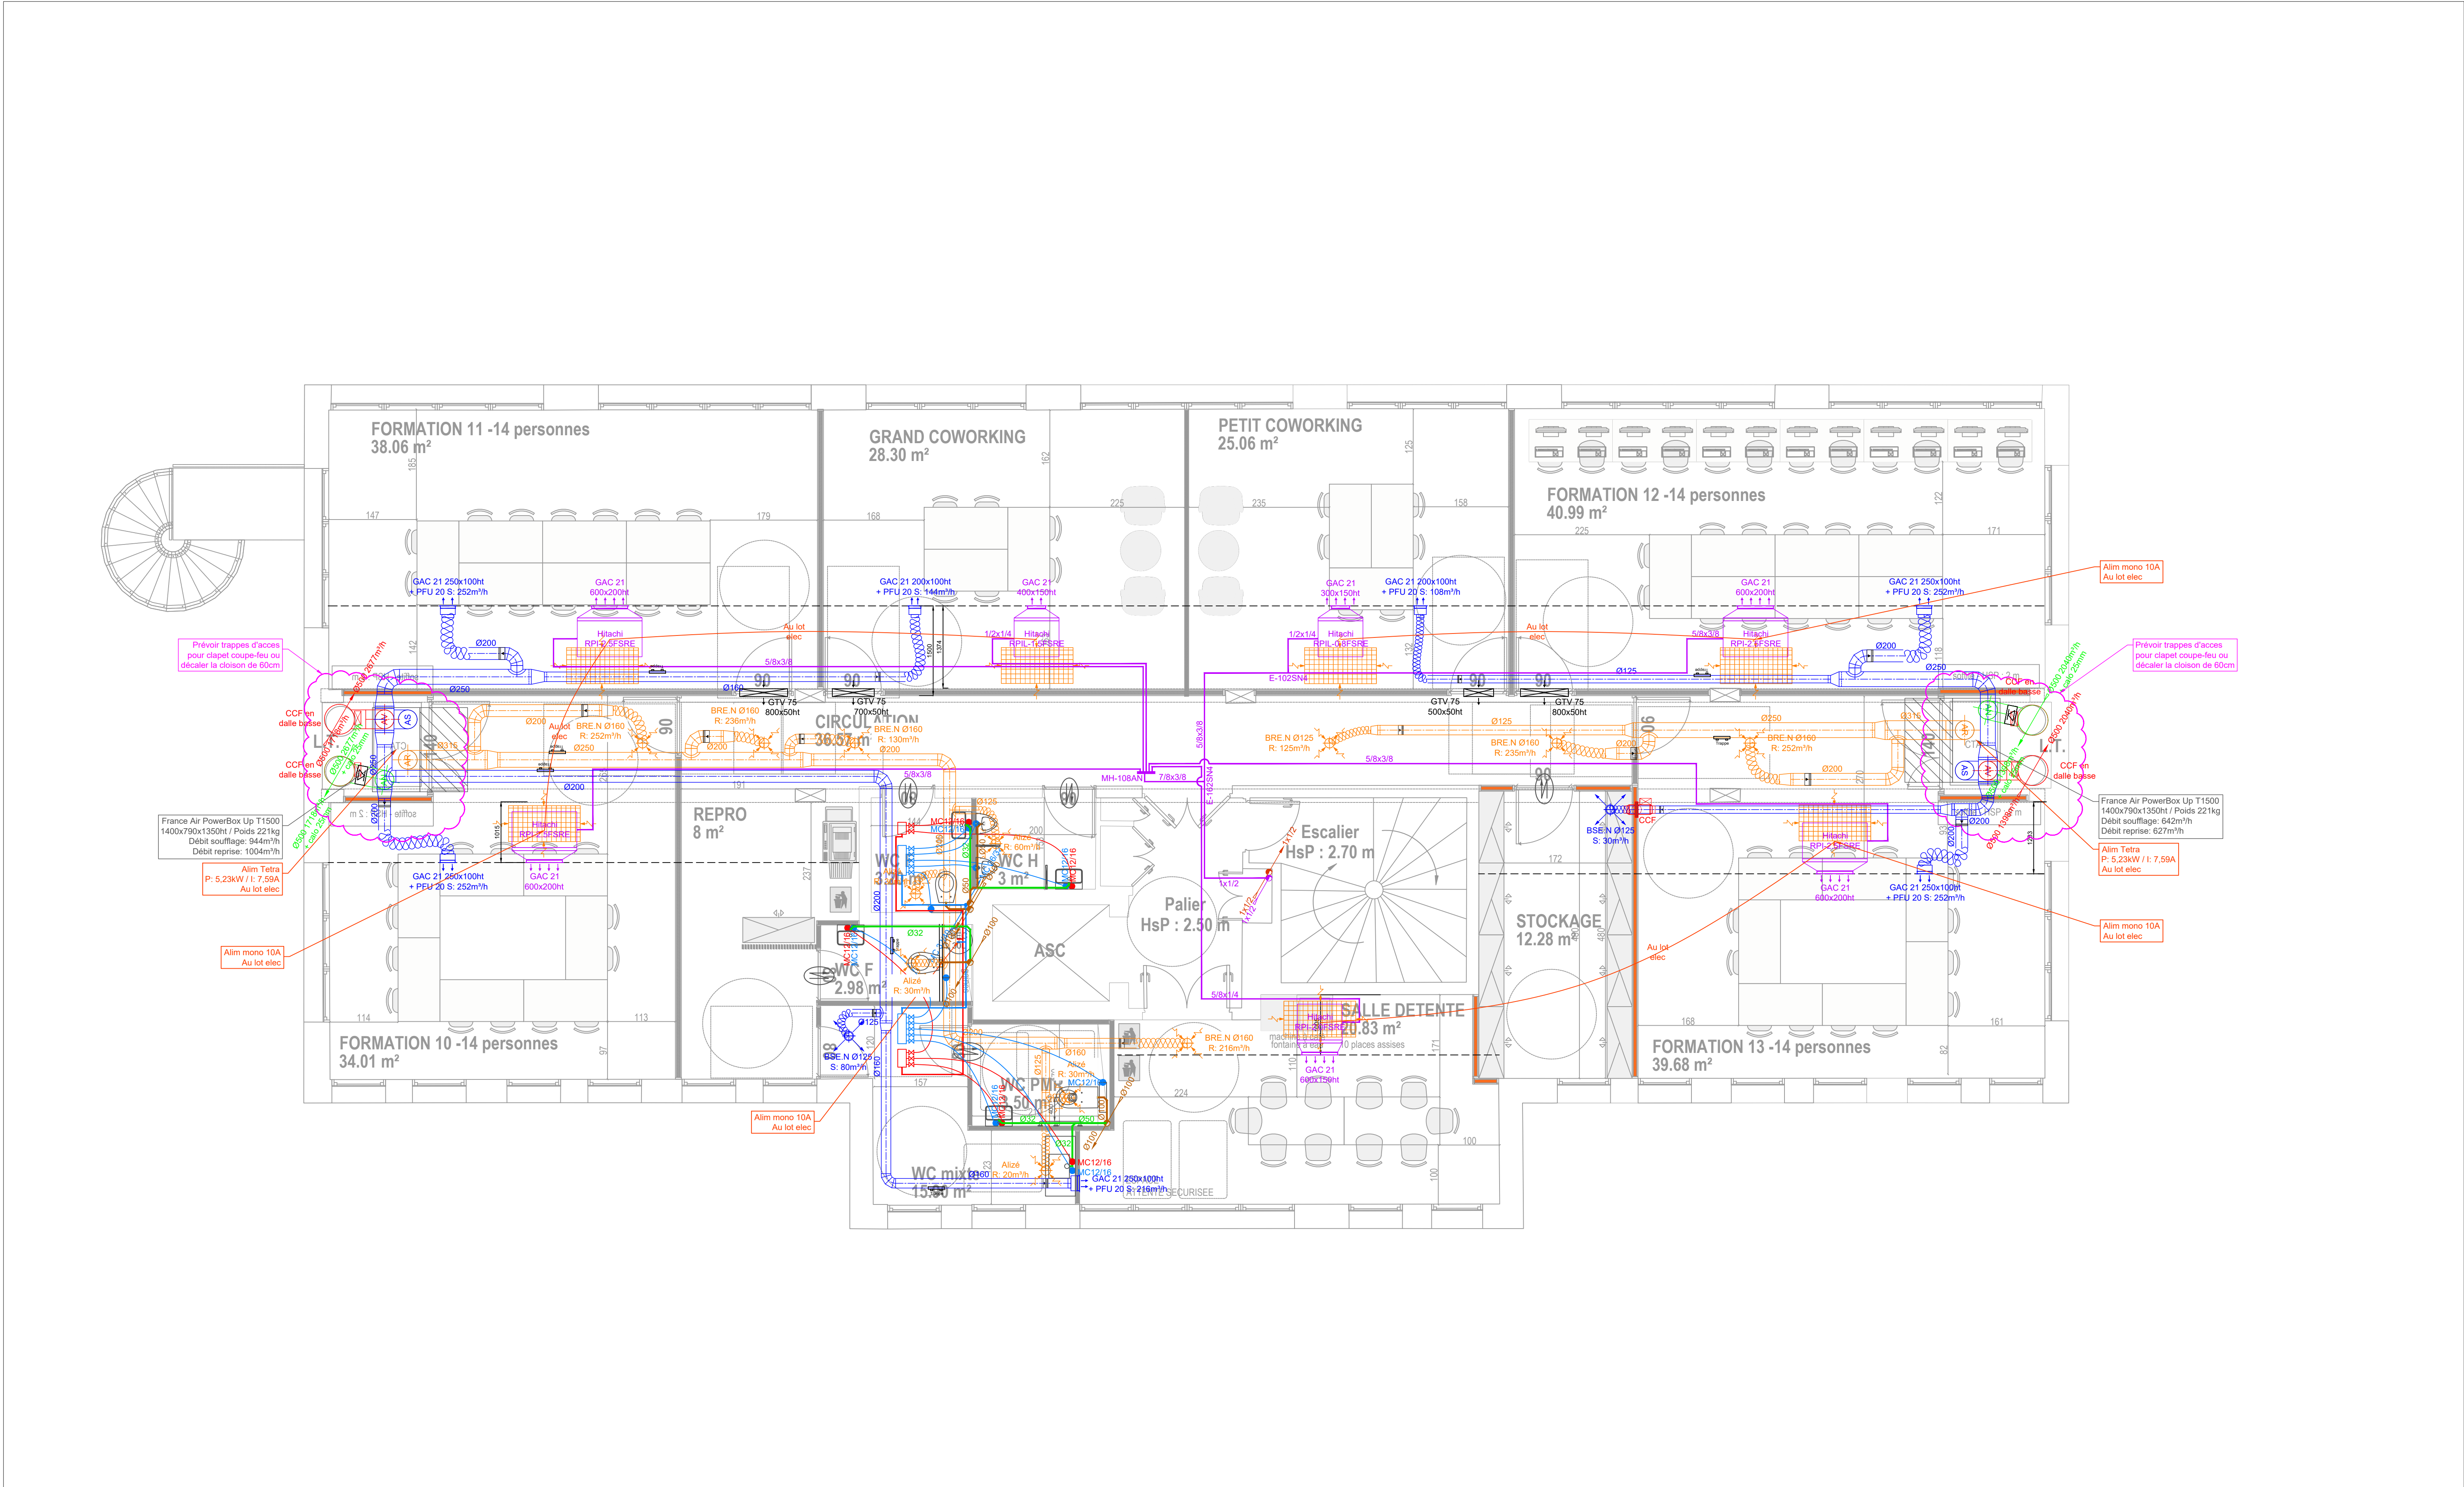

Coupe de principe sur CTA

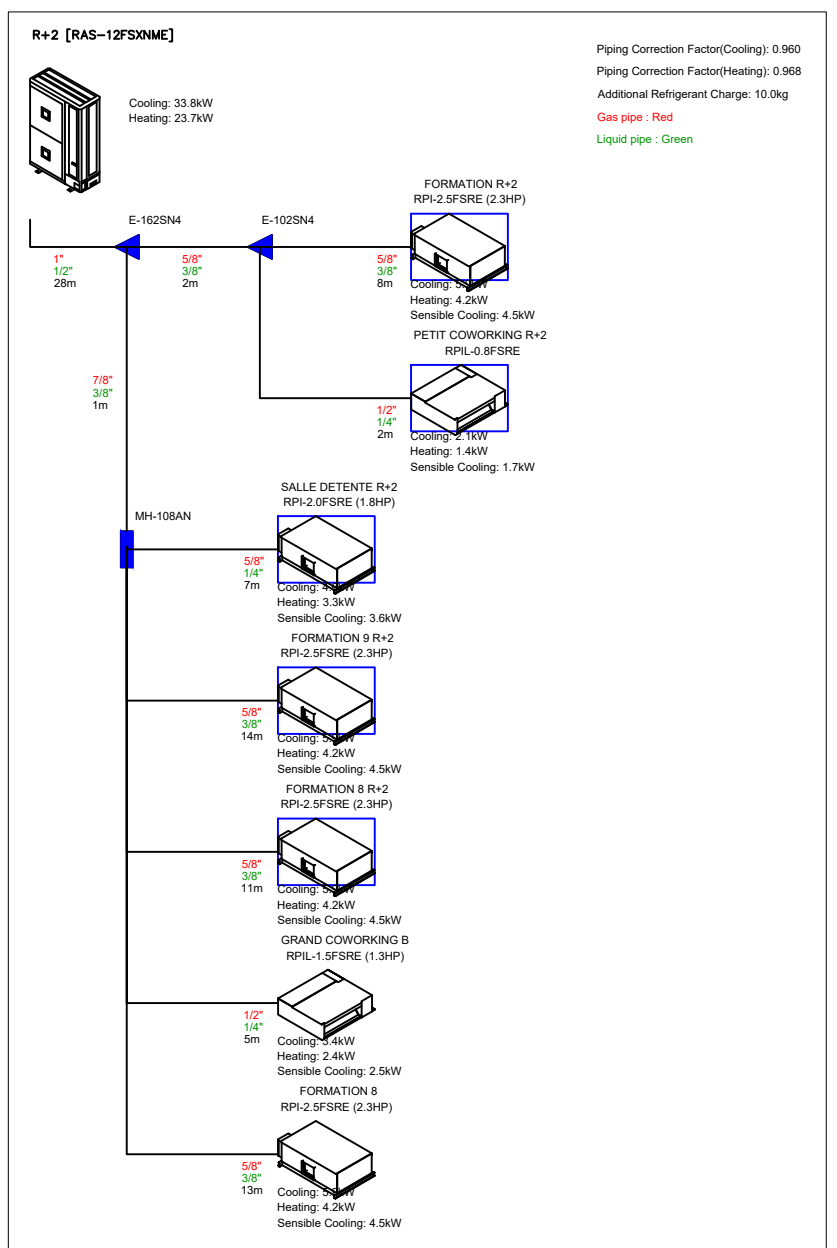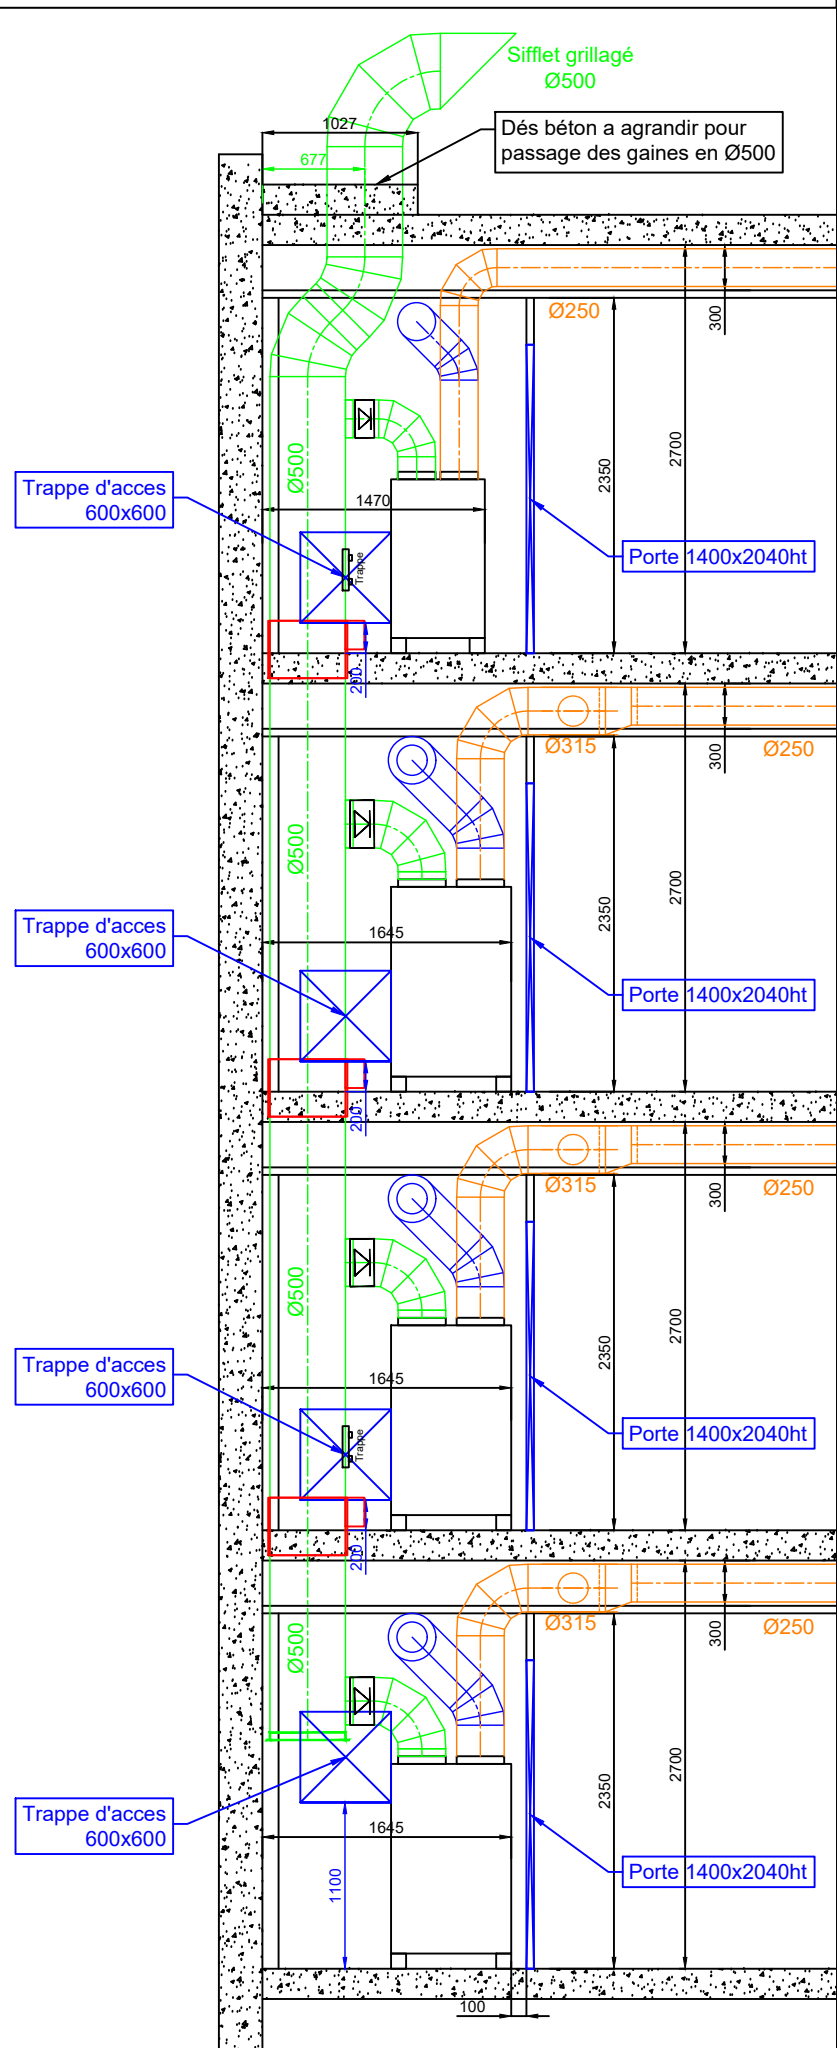

Nomenclature des révisions				
Indice	Date	Modifications	Établi par	Vérfié par
A	10/02/2026	Première diffusion	R.L.	C.M.
B	27/02/2026	Mise à jour	R.L.	C.M.
C	24/03/2026	Mise à jour suite au nouveau fond de plan	R.L.	C.M.
D	27/03/2026	Déplacement du ballon d'eau chaude	R.L.	C.M.
E	30/04/2026	Mise à jour colonne Eu Ev	R.L.	C.M.

Réhabilitation d'un bâtiment de bureaux  
Aestiam

172 Rue Pierre Mauroy 59800 Lille

MAÎTRE D'OUVRAGE

Aestiam  
90 Rue de Miromesnil  
75008 Paris

MAÎTRE D'ŒUVRE

Ekodim  
393 Rue du General De Gaulle  
59700 Marcq En Baroeut

BUREAU DE CONTRÔLE

...

FRIGORY

21 Rue Edmond Herly  
59220 Bourghelles  
Tél: 03 27 21 40 40

CVC / Plomberie

CVCPLB-EXE-004

E

R+2



Plan CVC Plomberie

1/50




30/04/2026

EXE



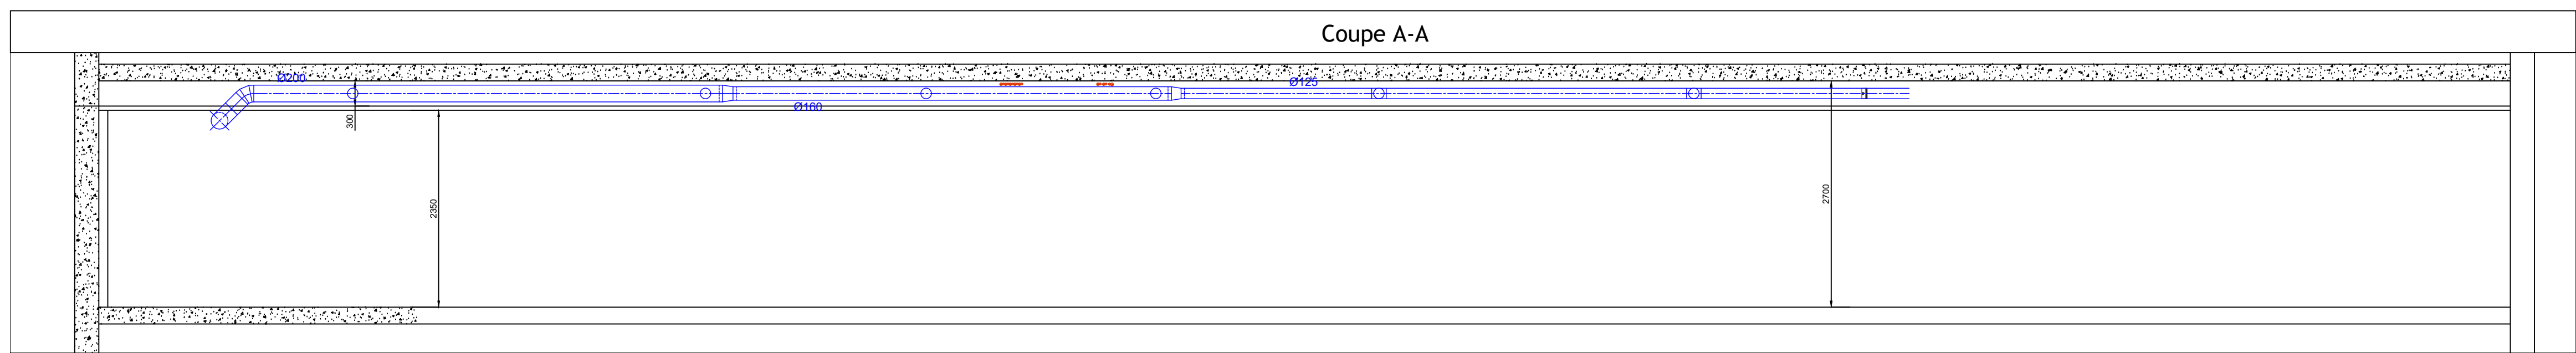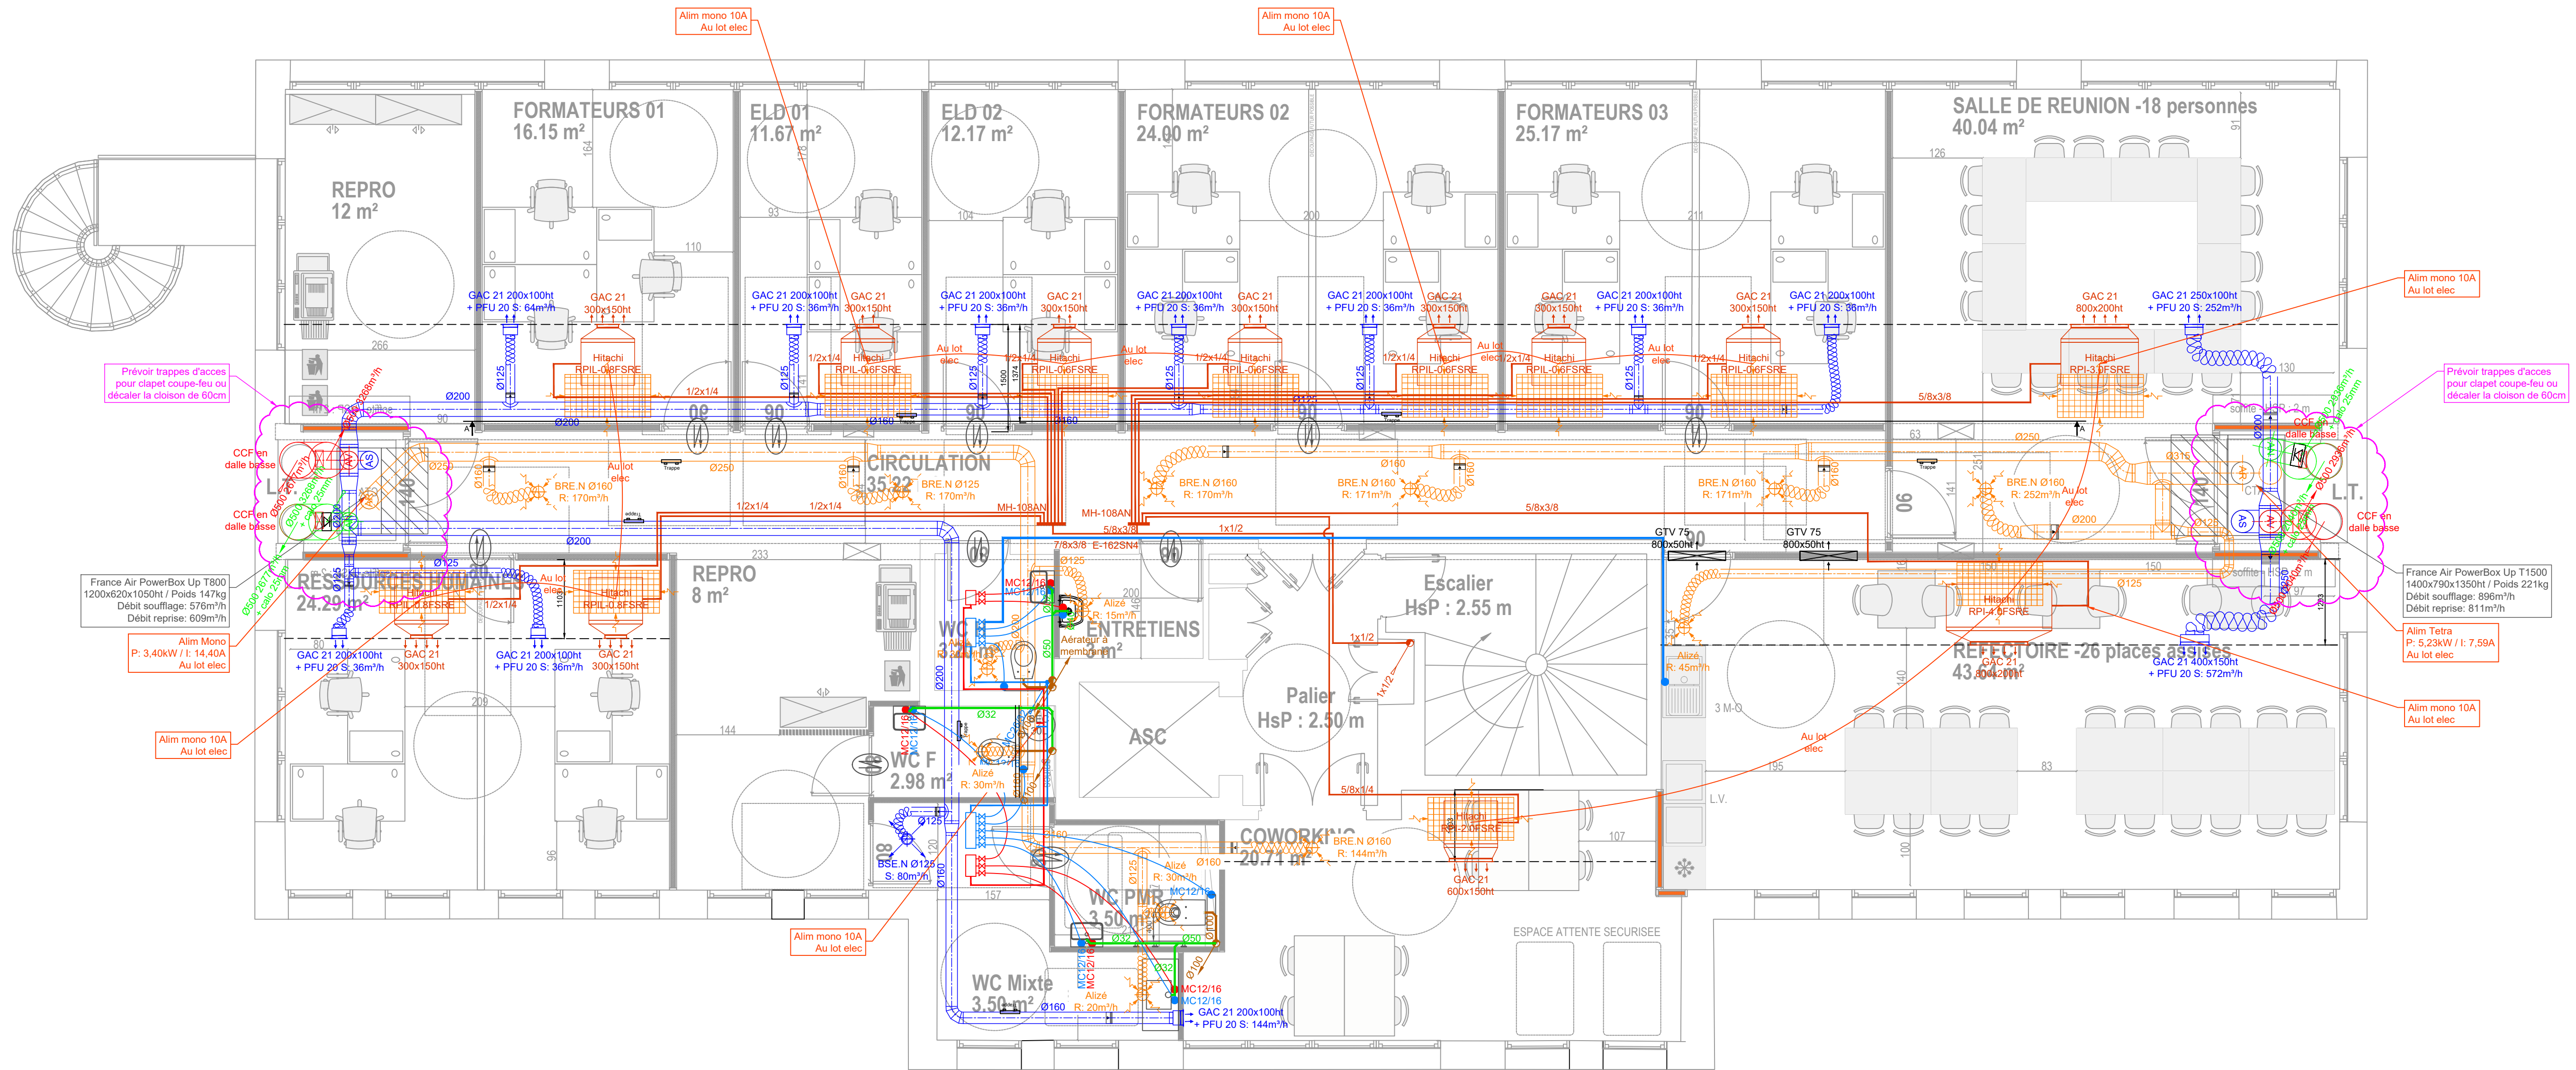

Coupe de principe sur CTA

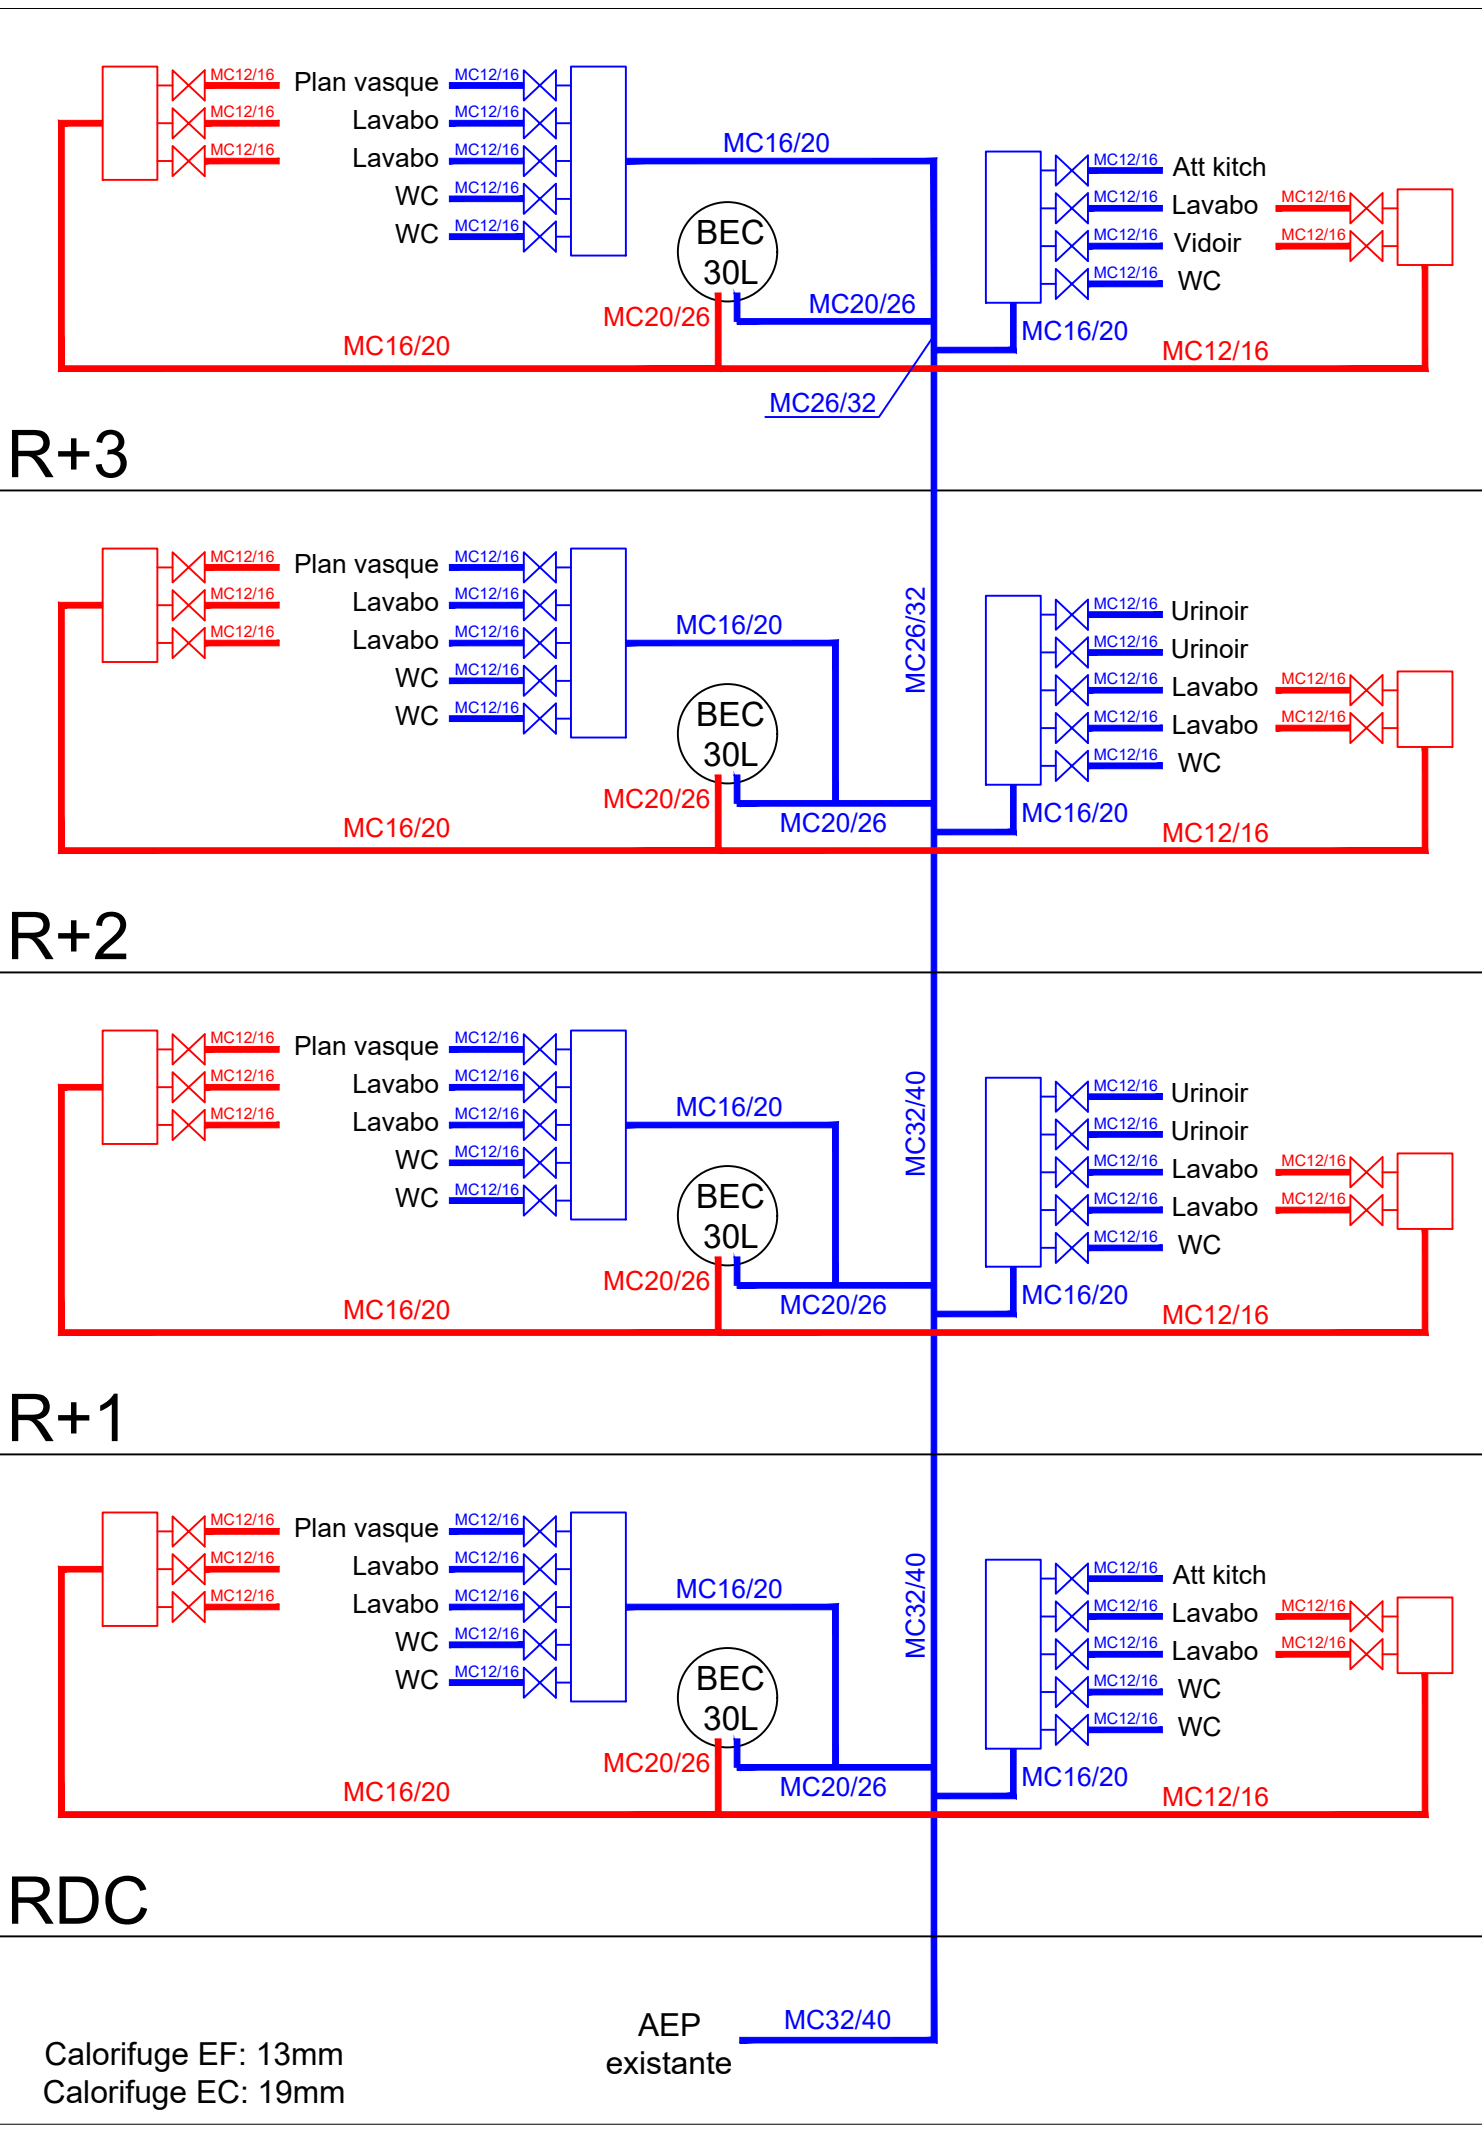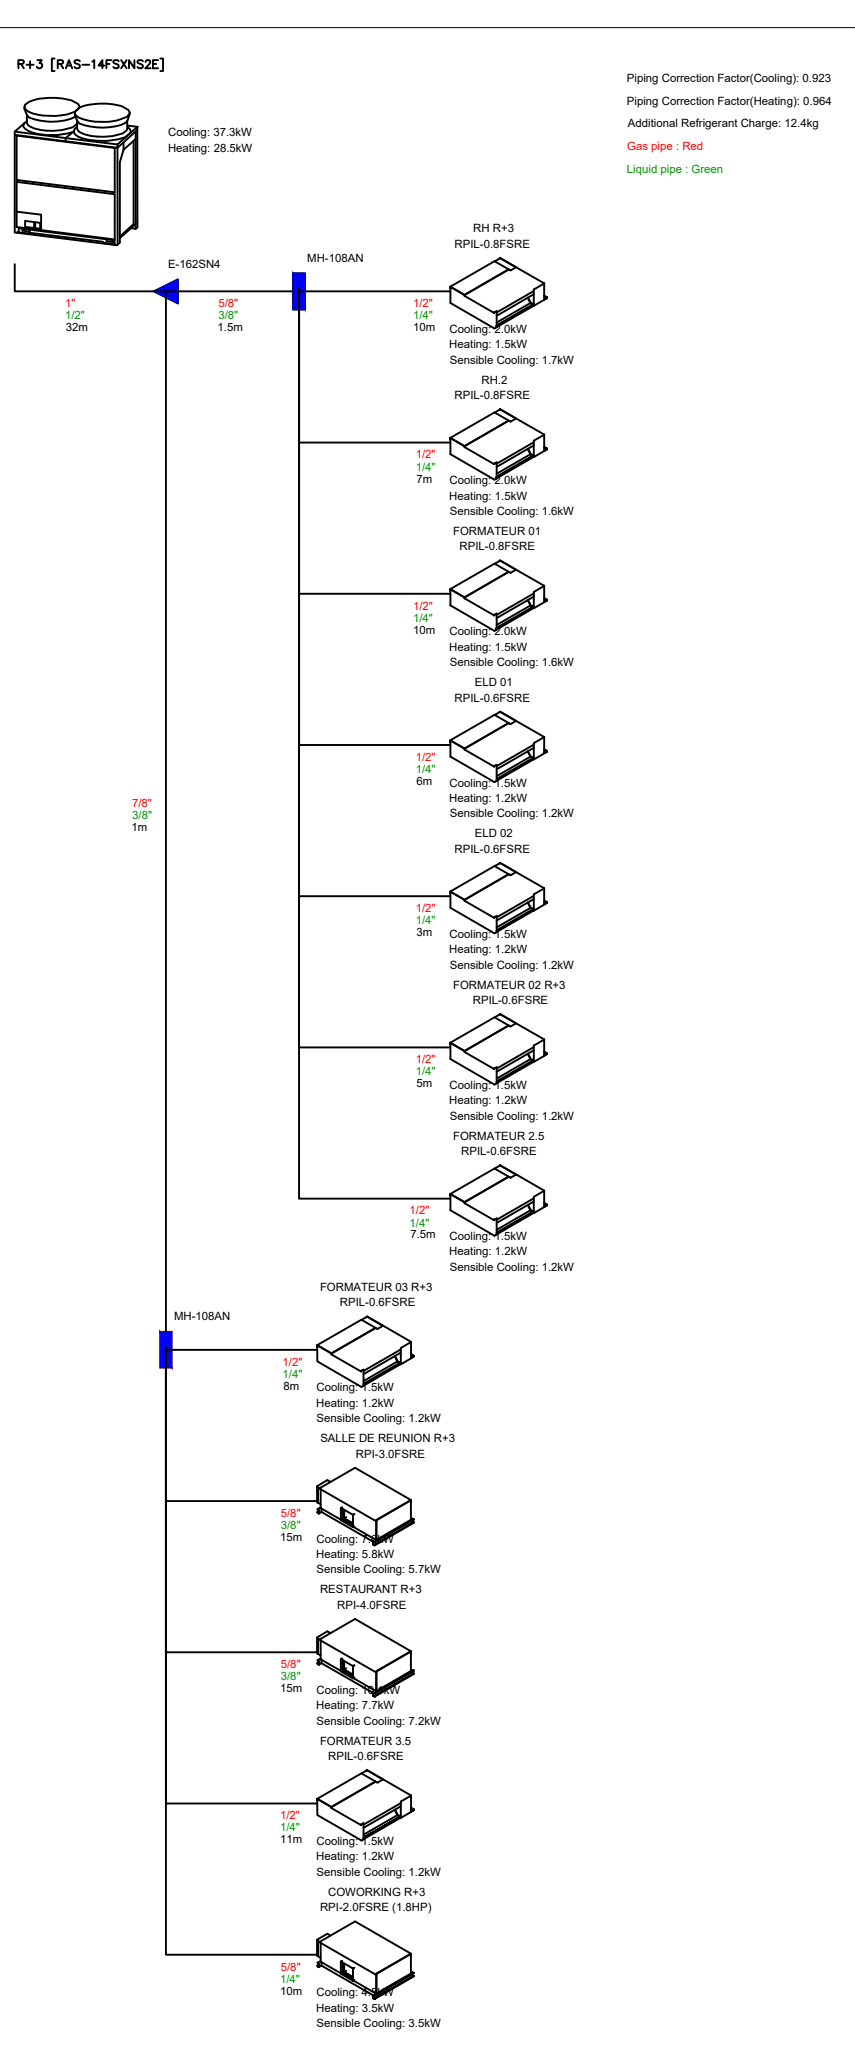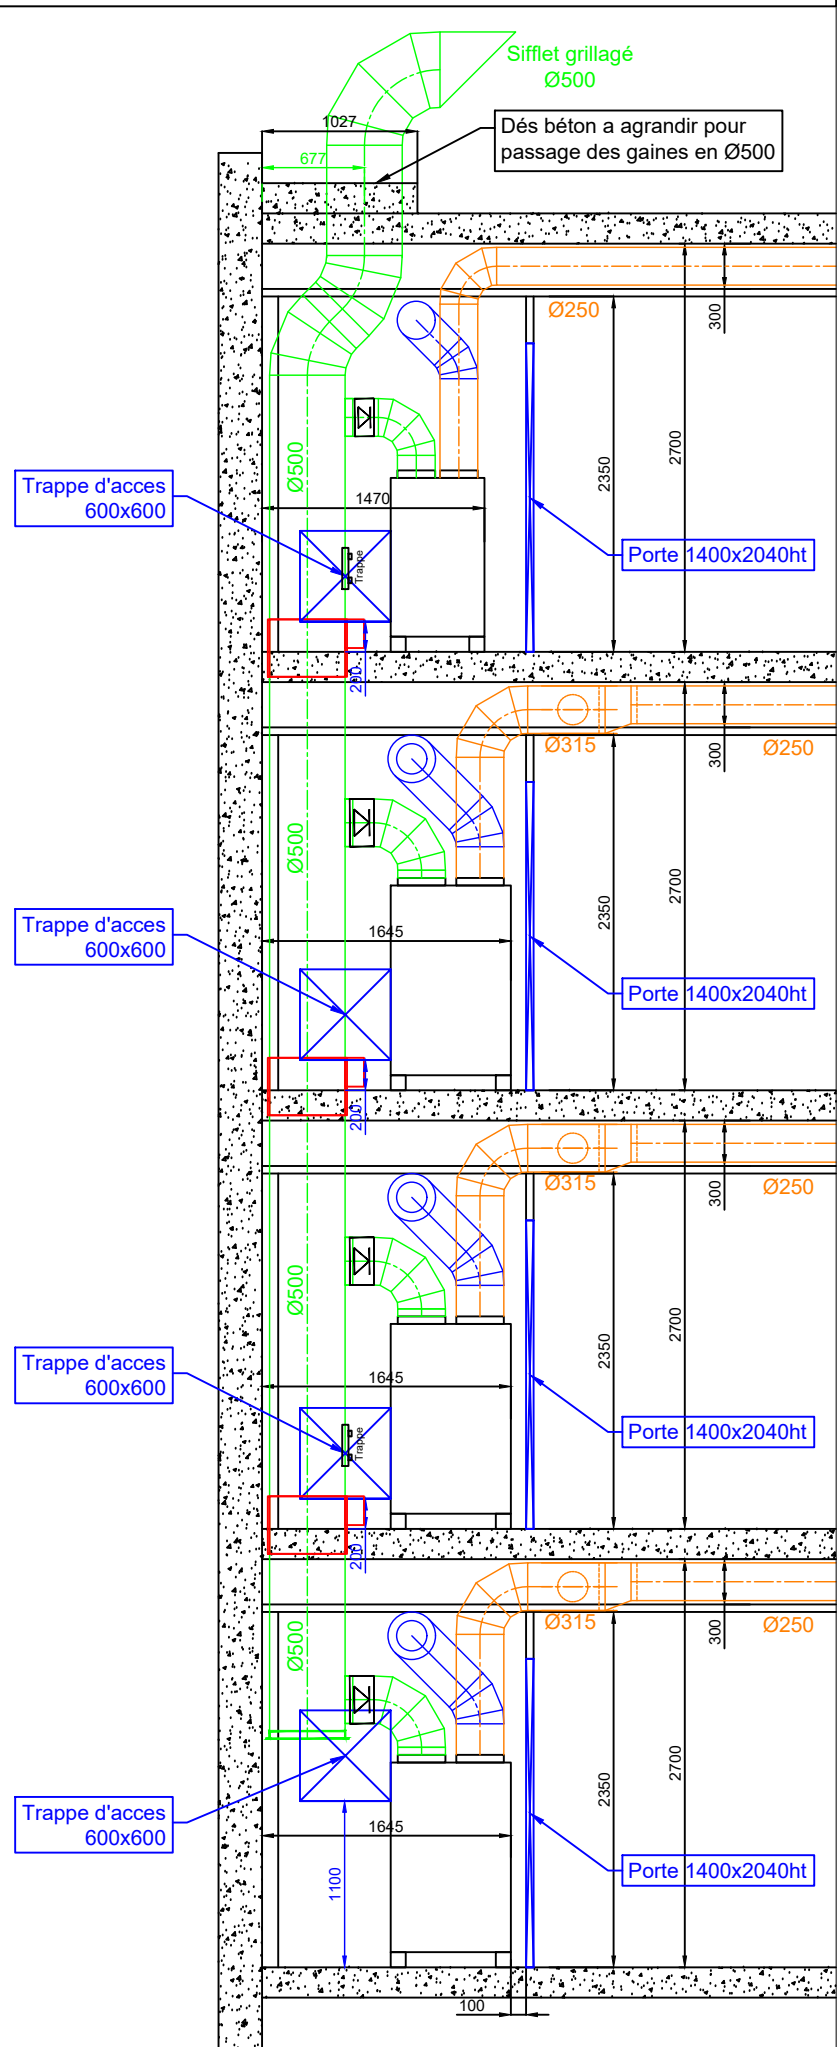

Nomenclature des révisions				
Indice	Date	Modifications	Établi par	Vérrifié par
A	10/02/2026	Première diffusion	R.L.	C.M.
B	27/02/2026	Mise à jour	R.L.	C.M.
C	24/03/2026	Mise à jour suite au nouveau fond de plan	R.L.	C.M.
D	27/03/2026	Déplacement du ballon d'eau chaude	R.L.	C.M.
E	30/04/2026	Mise à jour colonne Eu Ev	R.L.	C.M.

Réhabilitation d'un bâtiment de bureaux  
Aestiam

172 Rue Pierre Mauroy 59800 Lille

MAÎTRE D'OUVRAGE

Aestiam  
90 Rue de Mironesnil  
75008 Paris

MAÎTRE D'ŒUVRE

Ekodim  
393 Rue du General De Gaulle  
59700 Marcq En Baroeul

BUREAU DE CONTRÔLE

...

FRIGORY

21 Rue Edmond Herly  
59220 Roubaix  
Tél: 03 27 21 40 40

CVC / Plomberie

CVCPLB-EXE-005

E

R+3

Plan CVC Plomberie

Calorifuge EF: 13mm  
Calorifuge EC: 19mm

AEP  
existante


MC32/40

1/50


30/04/2026

EXE



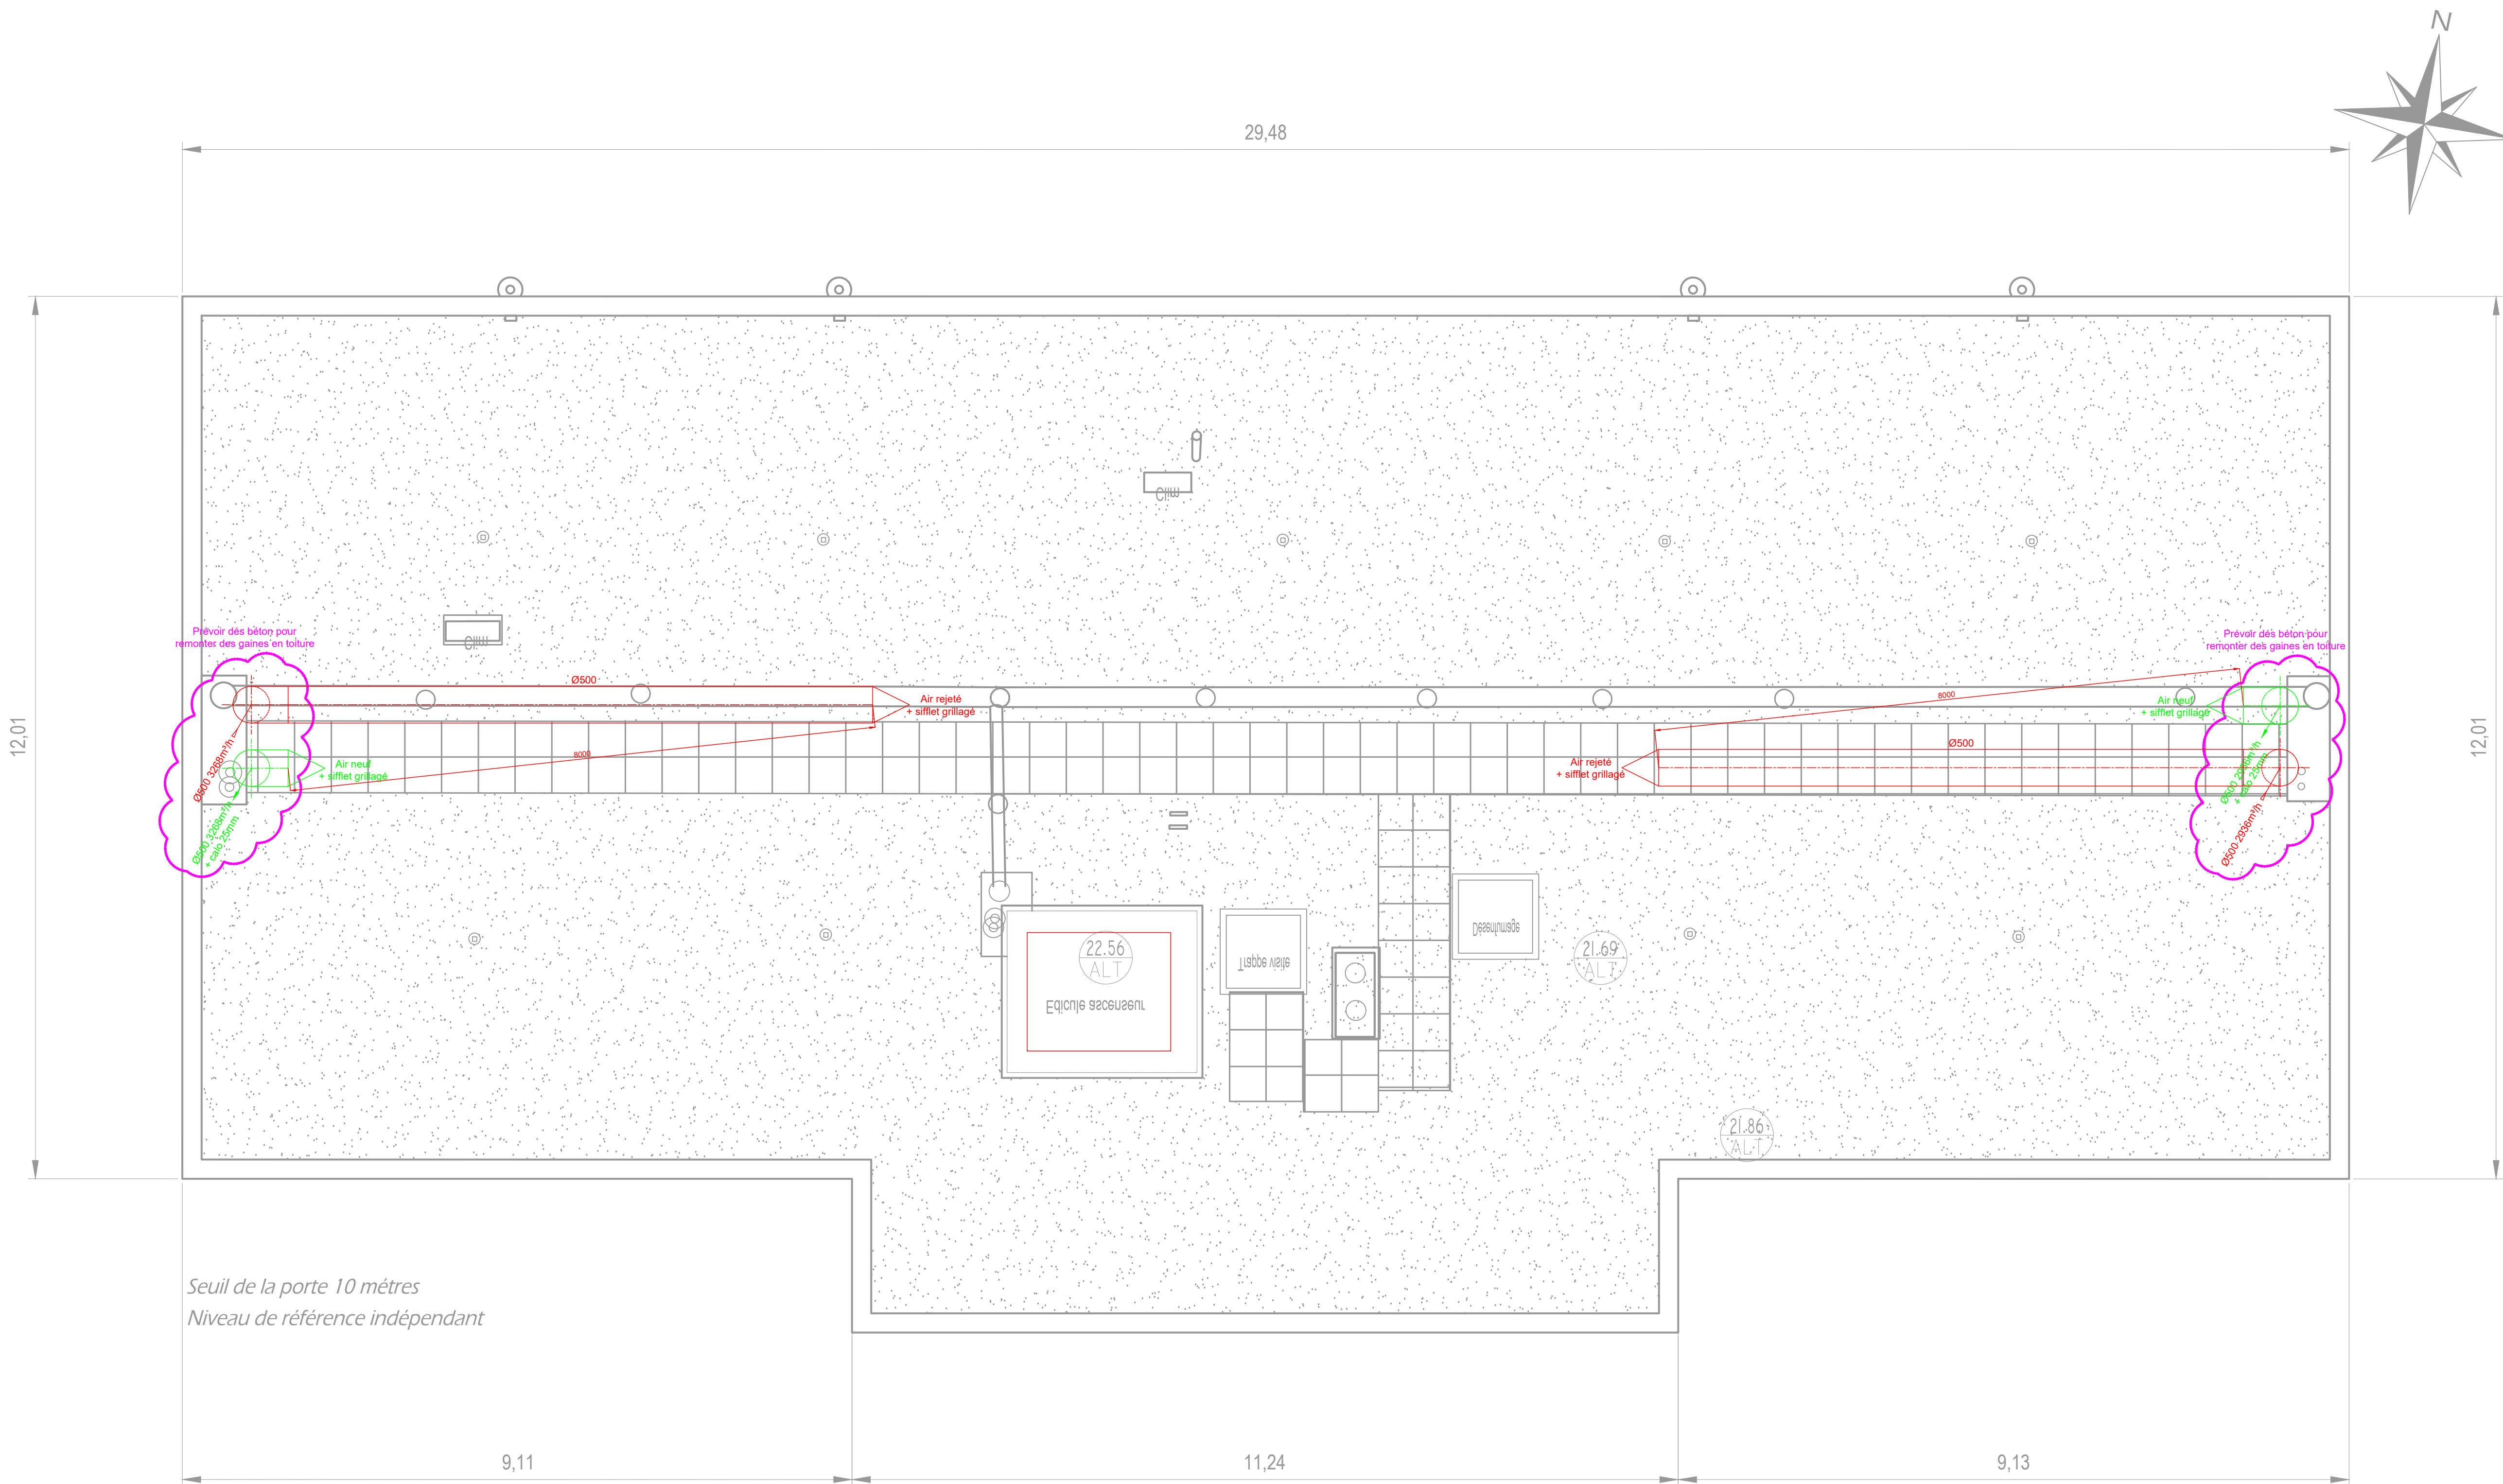

Coupe de principe sur CTA

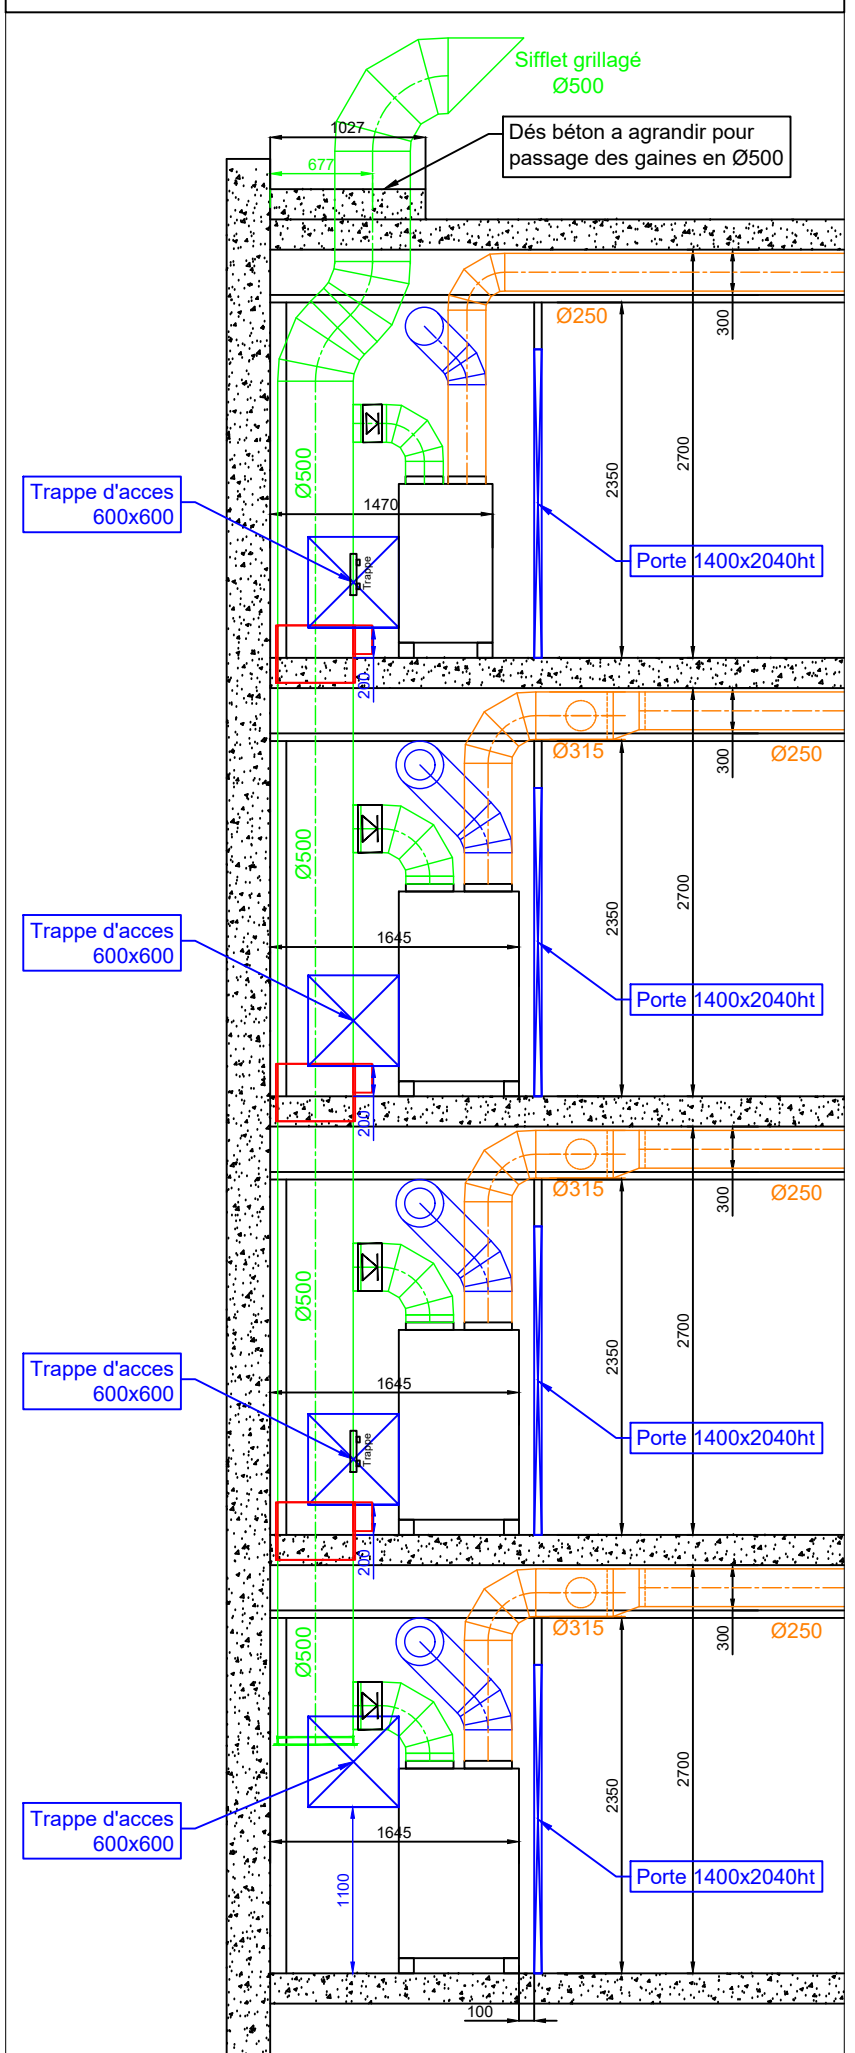

Nomenclature des révisions				
Indice	Date	Modifications	Etabli par	Vérifié par
A	10/02/2026	Première diffusion	R.L.	C.M.
B	27/02/2026	Mise à jour	R.L.	C.M.
C	24/03/2026	Mise à jour suite au nouveau fond de plan	R.L.	C.M.

Réhabilitation d'un bâtiment de bureaux  
Aestiam

172 Rue Pierre Mauroy 59800 Lille

MAÎTRE D'OUVRAGE

Aestiam  
90 Rue de Miromesnil  
75008 Paris

MAÎTRE D'ŒUVRE

Ekodim  
393 Rue du General De Gaulle  
59700 Marcq En Baroeul

BUREAU DE CONTRÔLE

...

FRIGORY

21 Rue Edmond Herly  
59220 Roubaix  
Tél: 03 27 21 40 40

MAÎTRE D'ŒUVRE

CVC / Plomberie

PROJET

CVCPLB-EXE-006

DATE

24/03/2026

ÉCHELLE


1/50

OBJET


Toiture

Plan CVC Plomberie


EXE

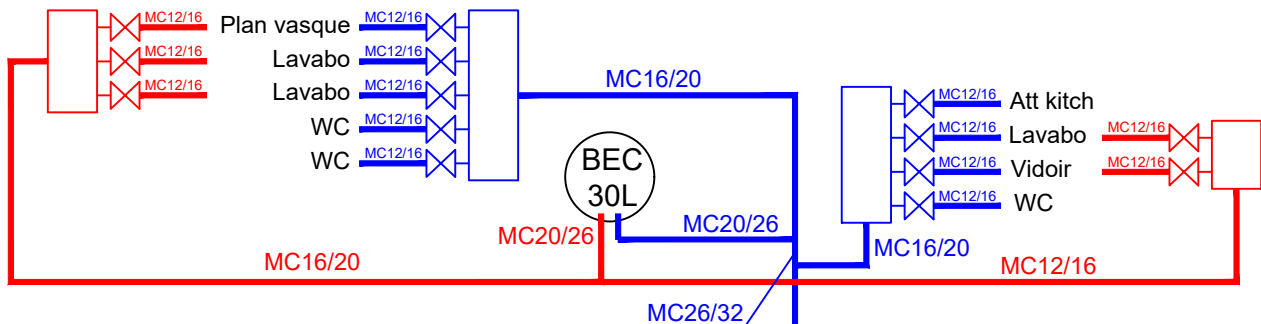


R+3

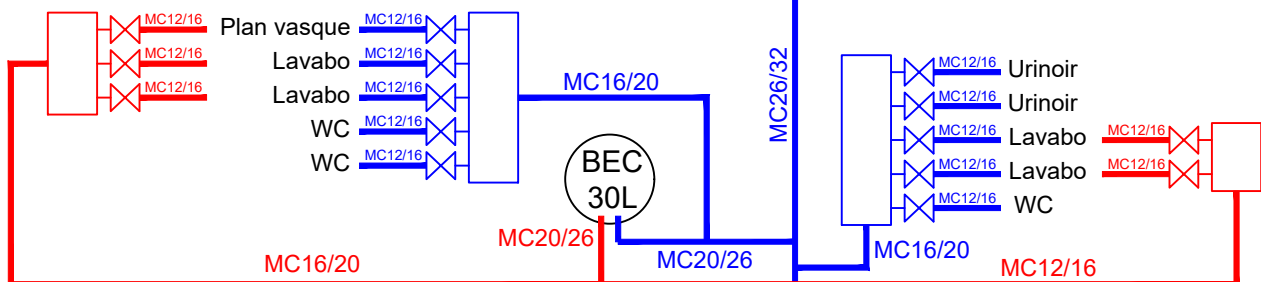

R+2

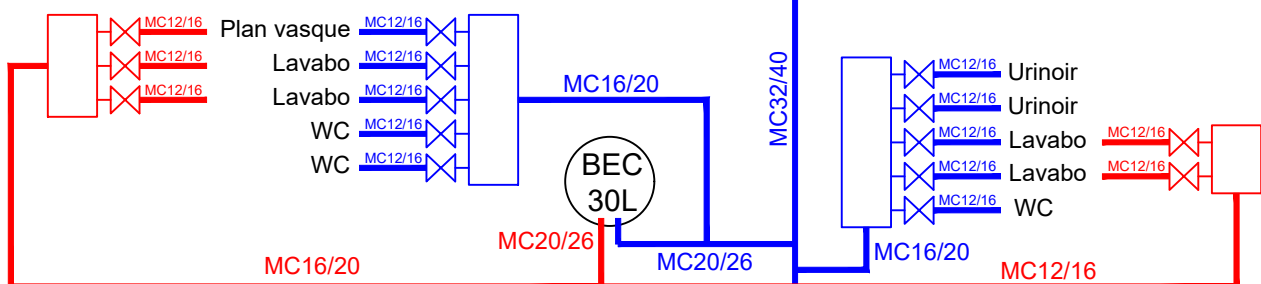

R+1

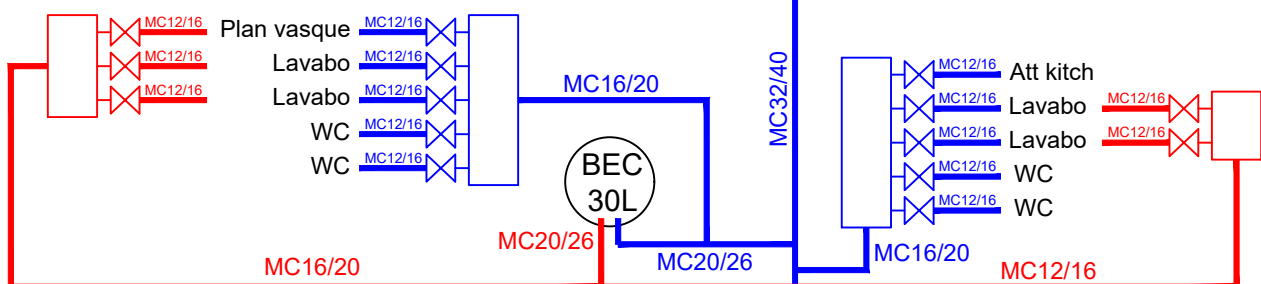

RDC

Calorifuge EF: 13mm  
Calorifuge EC: 19mm

AEP MC32/40  
existante



ZI rue Edmond Herly  
59220 ROUVIGNIES  
Tél. : 03.27.21.40.40  
Fax : 03.27.21.40.41

Ekodim Aestiam

172 Rue Pierre Mauroy 59800 Lille

Synoptique eaux chaude / eaux froide

Format A4

Echelle : sans

Dessiné par:  
R.L.

Vérifié par :  
...

Date :  
25/02/2026

Indice : A