



DECLARATION
DE
TRAVAUX

La Lieutenante Colonel DESCHAMPS
Lieutenant Colonel
Chef de Service
Régiment d'Artillerie de Réserve
N° 101 ACT doc

REHABILITATION DU CASERNEMENT

BATIMENTS LOGEMENTS
REZ-DE-CHAUSSEE
ETAT ACTUEL

Bureau maître d'œuvre CSA (VA GILLOT)	Section maître d'œuvre n°1 CSA TISSOT	Chargé d'affaires MALOIRET	Destinataire Marie CHARBON	Lu l'urbanisme-cadastre (R) (S) (T) (V) Fonctionnaire de l'urbanisme de police
Emploi n°: A1-176-08	Echelle: 1/100	Date de référence: N.D. ACT doc	Date de réalisation: 2004/2005	
Commune: 760540 Immeuble: 031R				Batiment: cas logement
Fichier: Travaux.dgn				

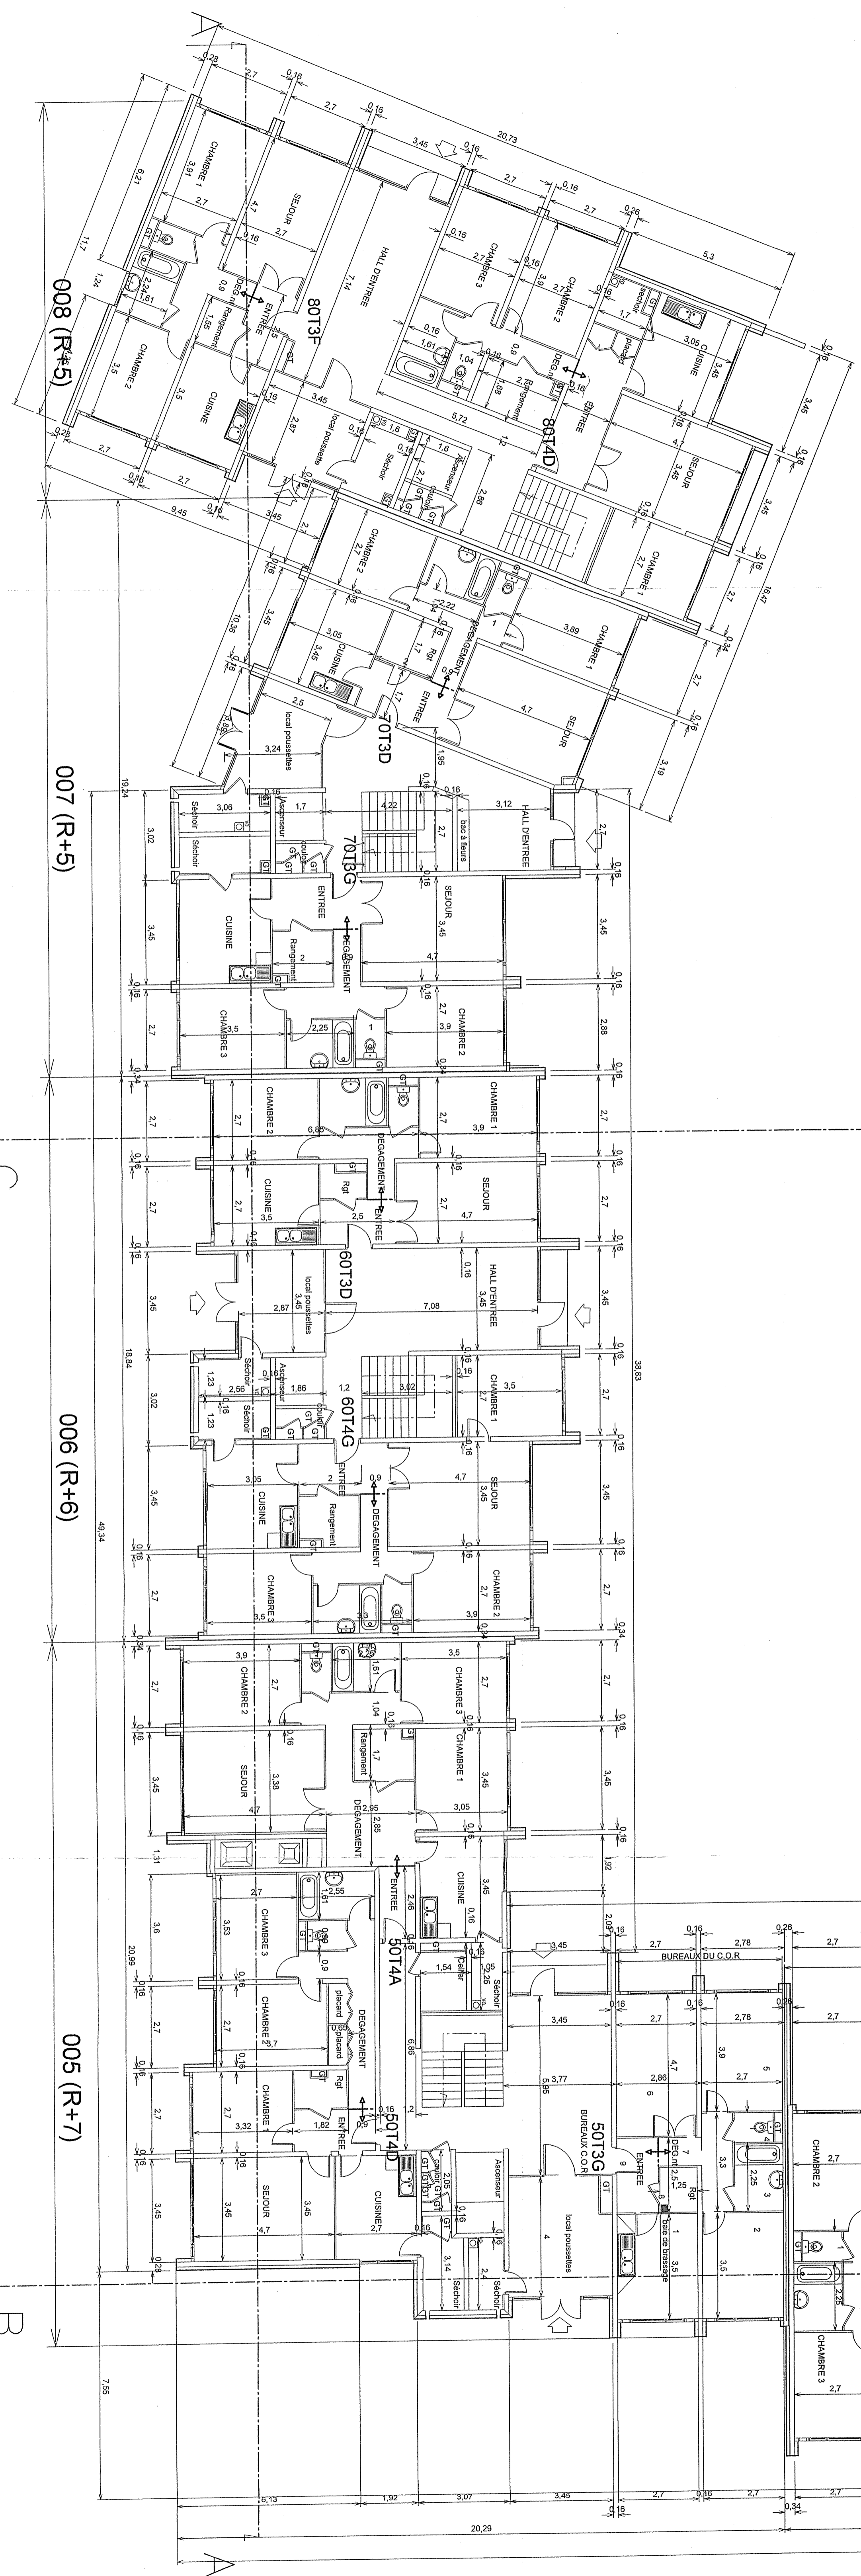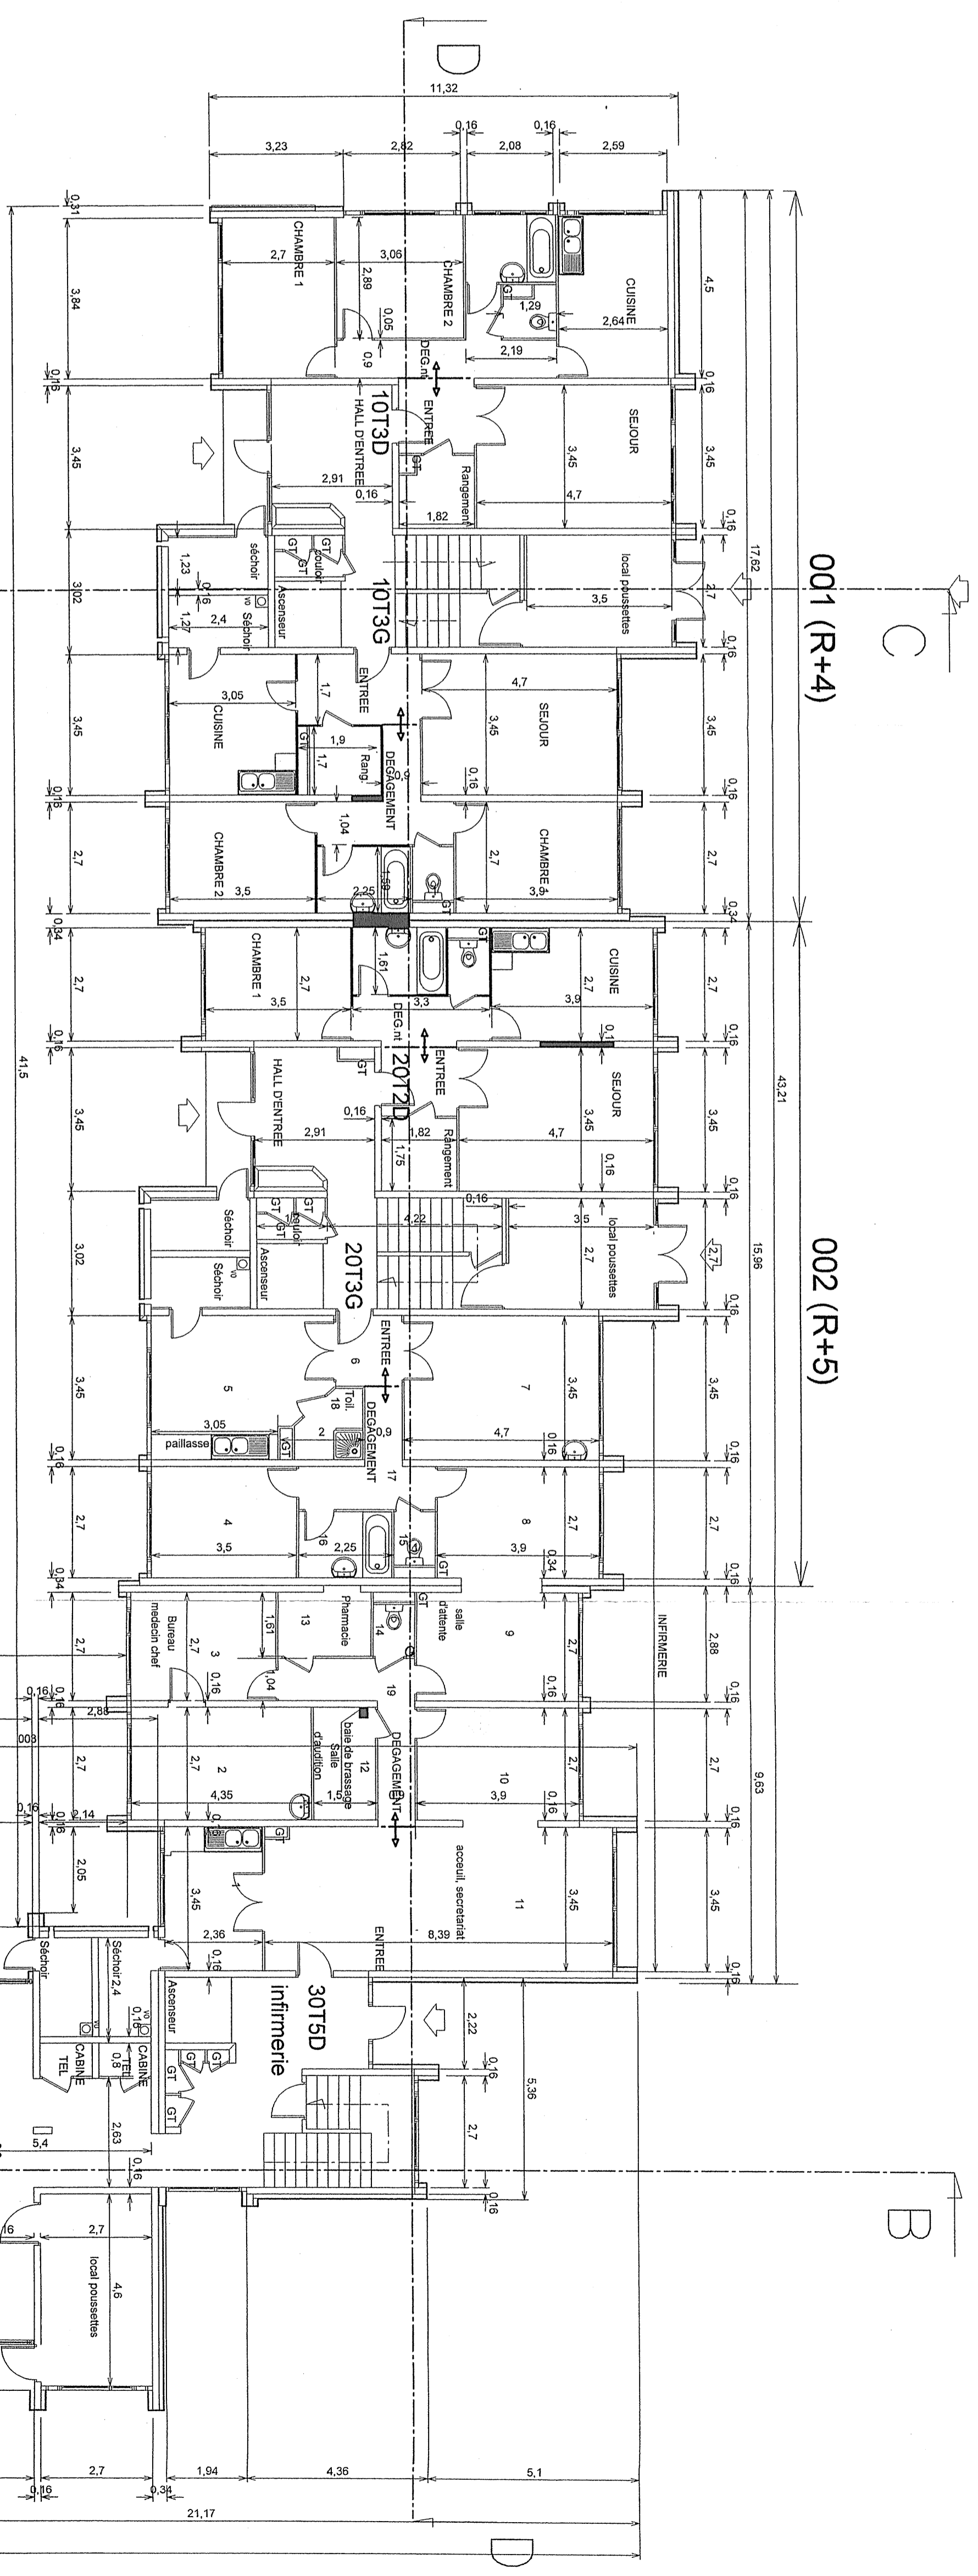

↑ Séparation entre zones unités et département

