



DECLARATION
DE
TRAVAUX

Le Lieutenant Arnaud DESCHAMPS
Chef de Service O.P.I.G.
N° 001 311 550
Chef de Service de Remise


REHABILITATION DU CASERNEMENT

BATIMENTS LOGEMENTS
ETAGES DU R+1 AU R+7 IDENTIQUES
ETAT ACTUEL

Bureau maître d'œuvre CA/TN/QULOT	Service maître d'œuvre CA/TISSOT	Charges architectes M.LOUBET	Maître d'ouvrage M.M. CHARRON	La Universitè de Caen (U.N. Caen) Direction de l'Urbanisme et de l'Aménagement du territoire
Emploi: A1-TB-171	Echelle: 1/100	Date: 11-2004	Fichiers de références:	
Commune: 76040	Immeuble: 037R	Batiment: DCC logement	Fichier: tracé.dgn	

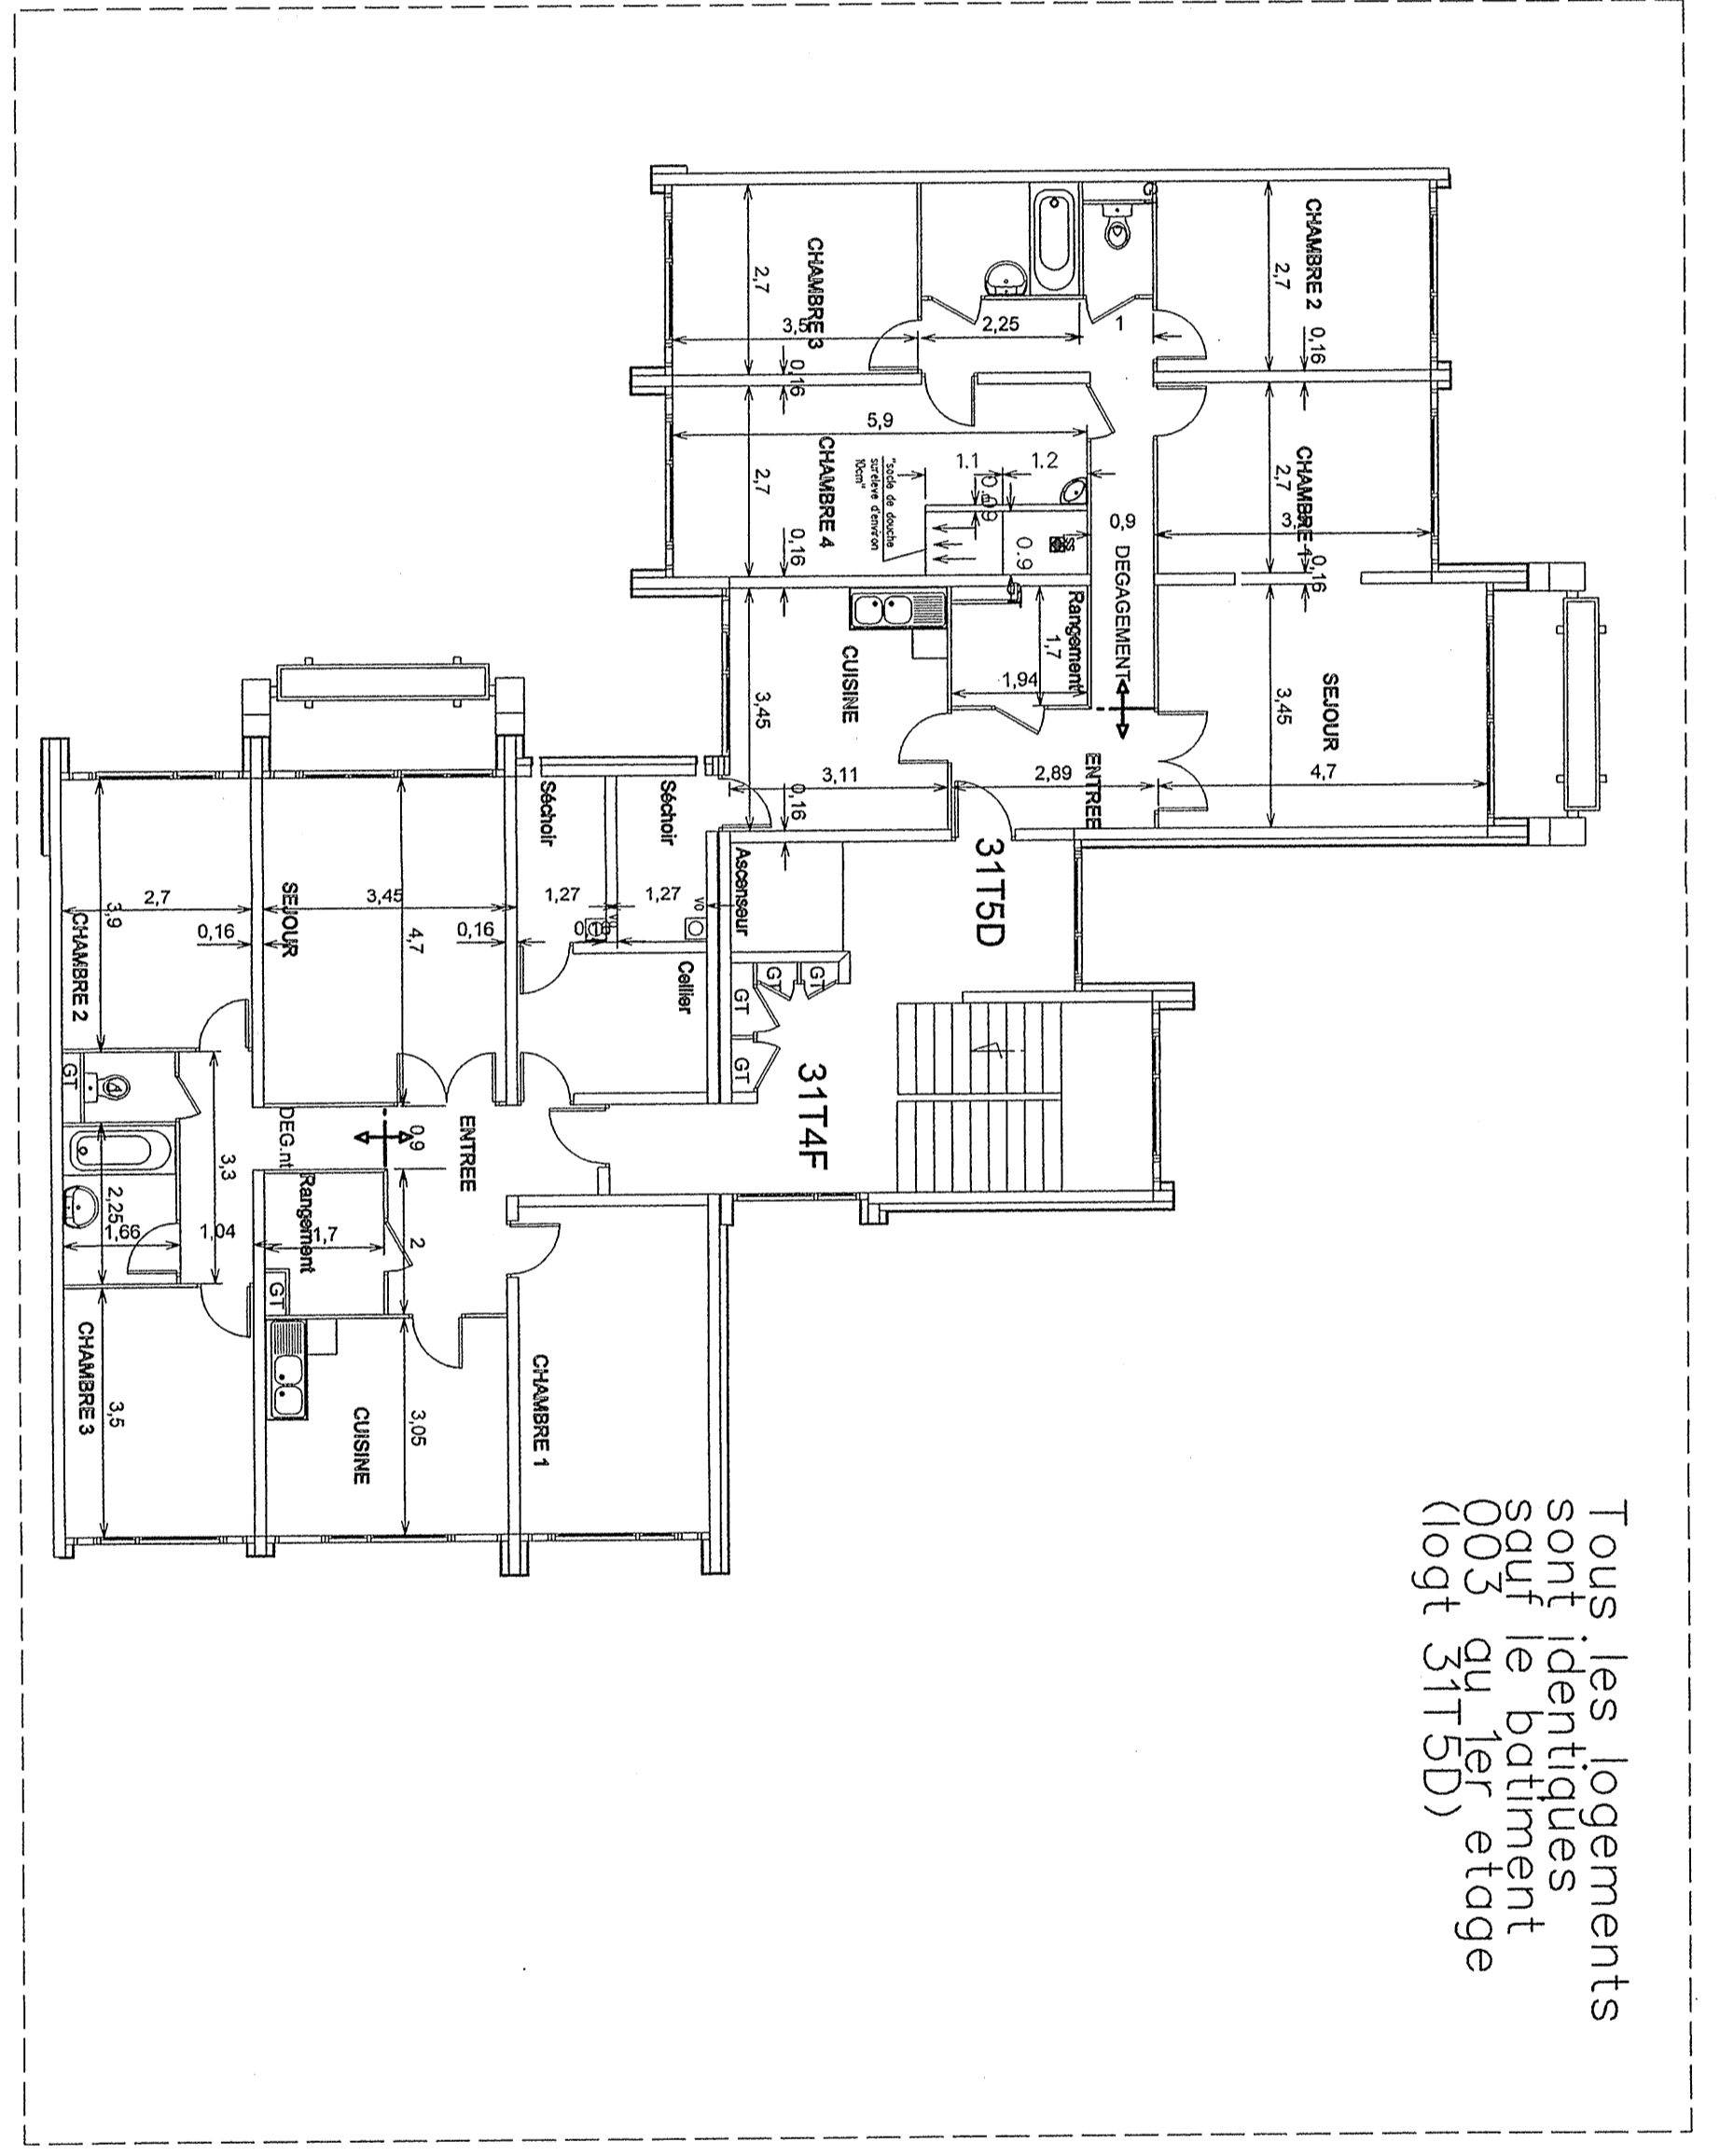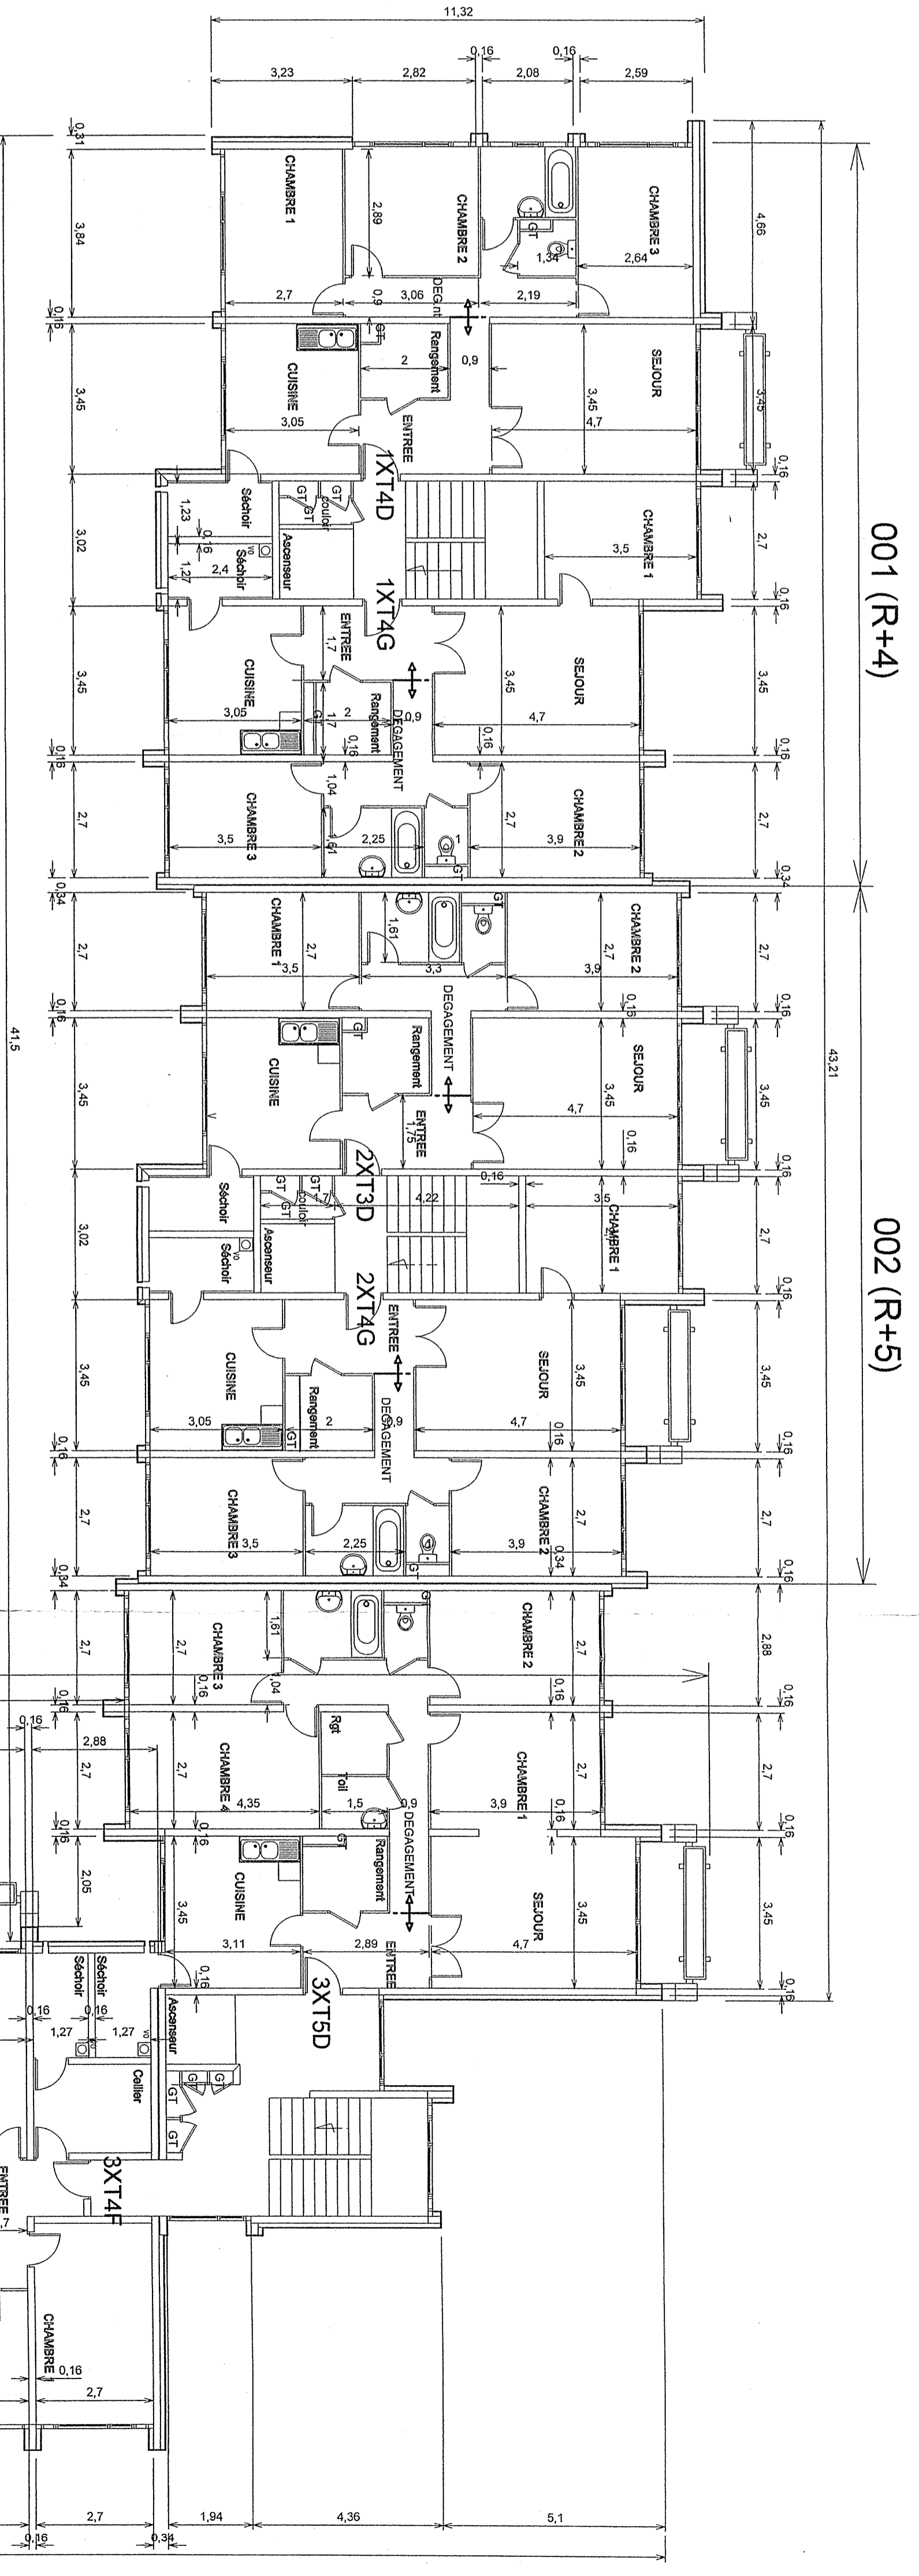

Tous les logements
sont identiques
sauf le bâtiment
003 ou 1er étage
(logt 3115D)

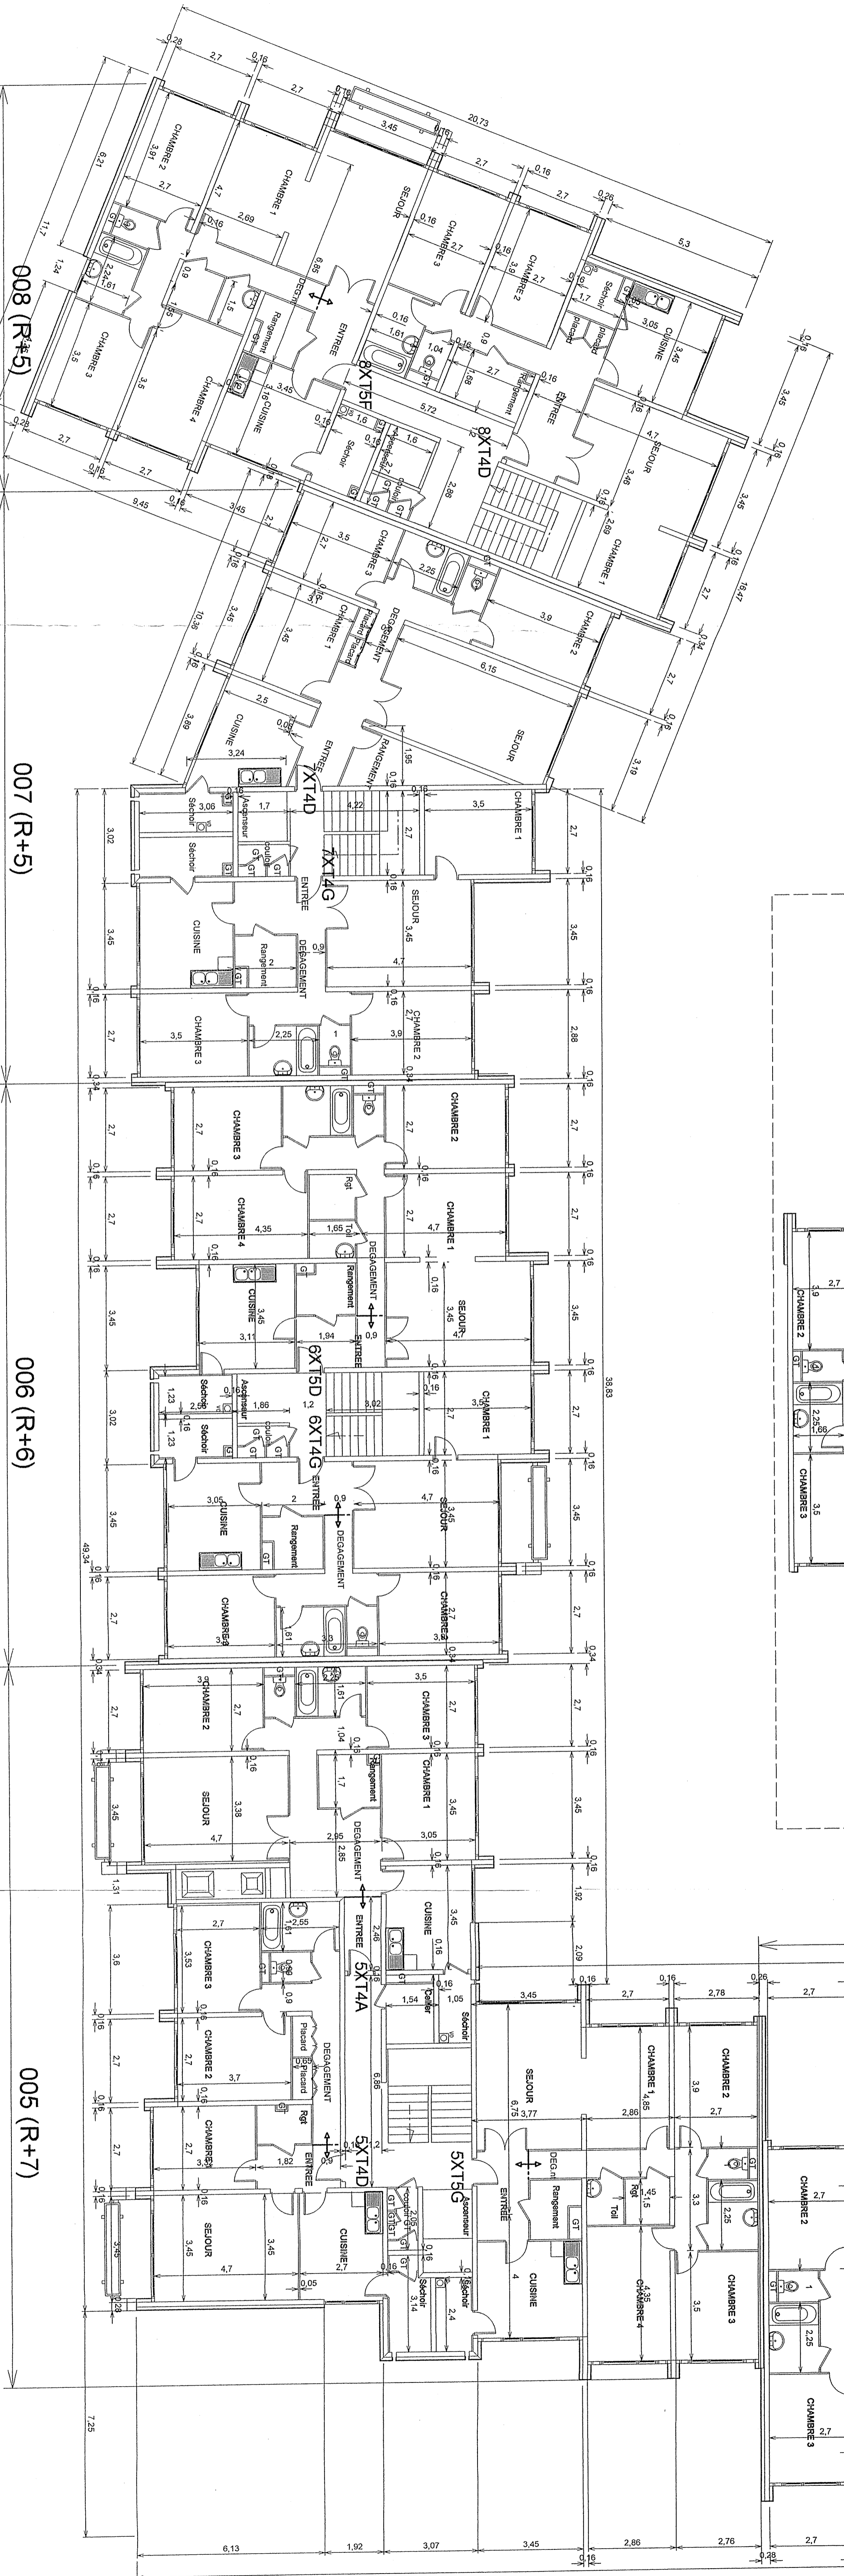

Station fixe entre table et équipement
8X174D N° d'appartement (8 X design étage)

