


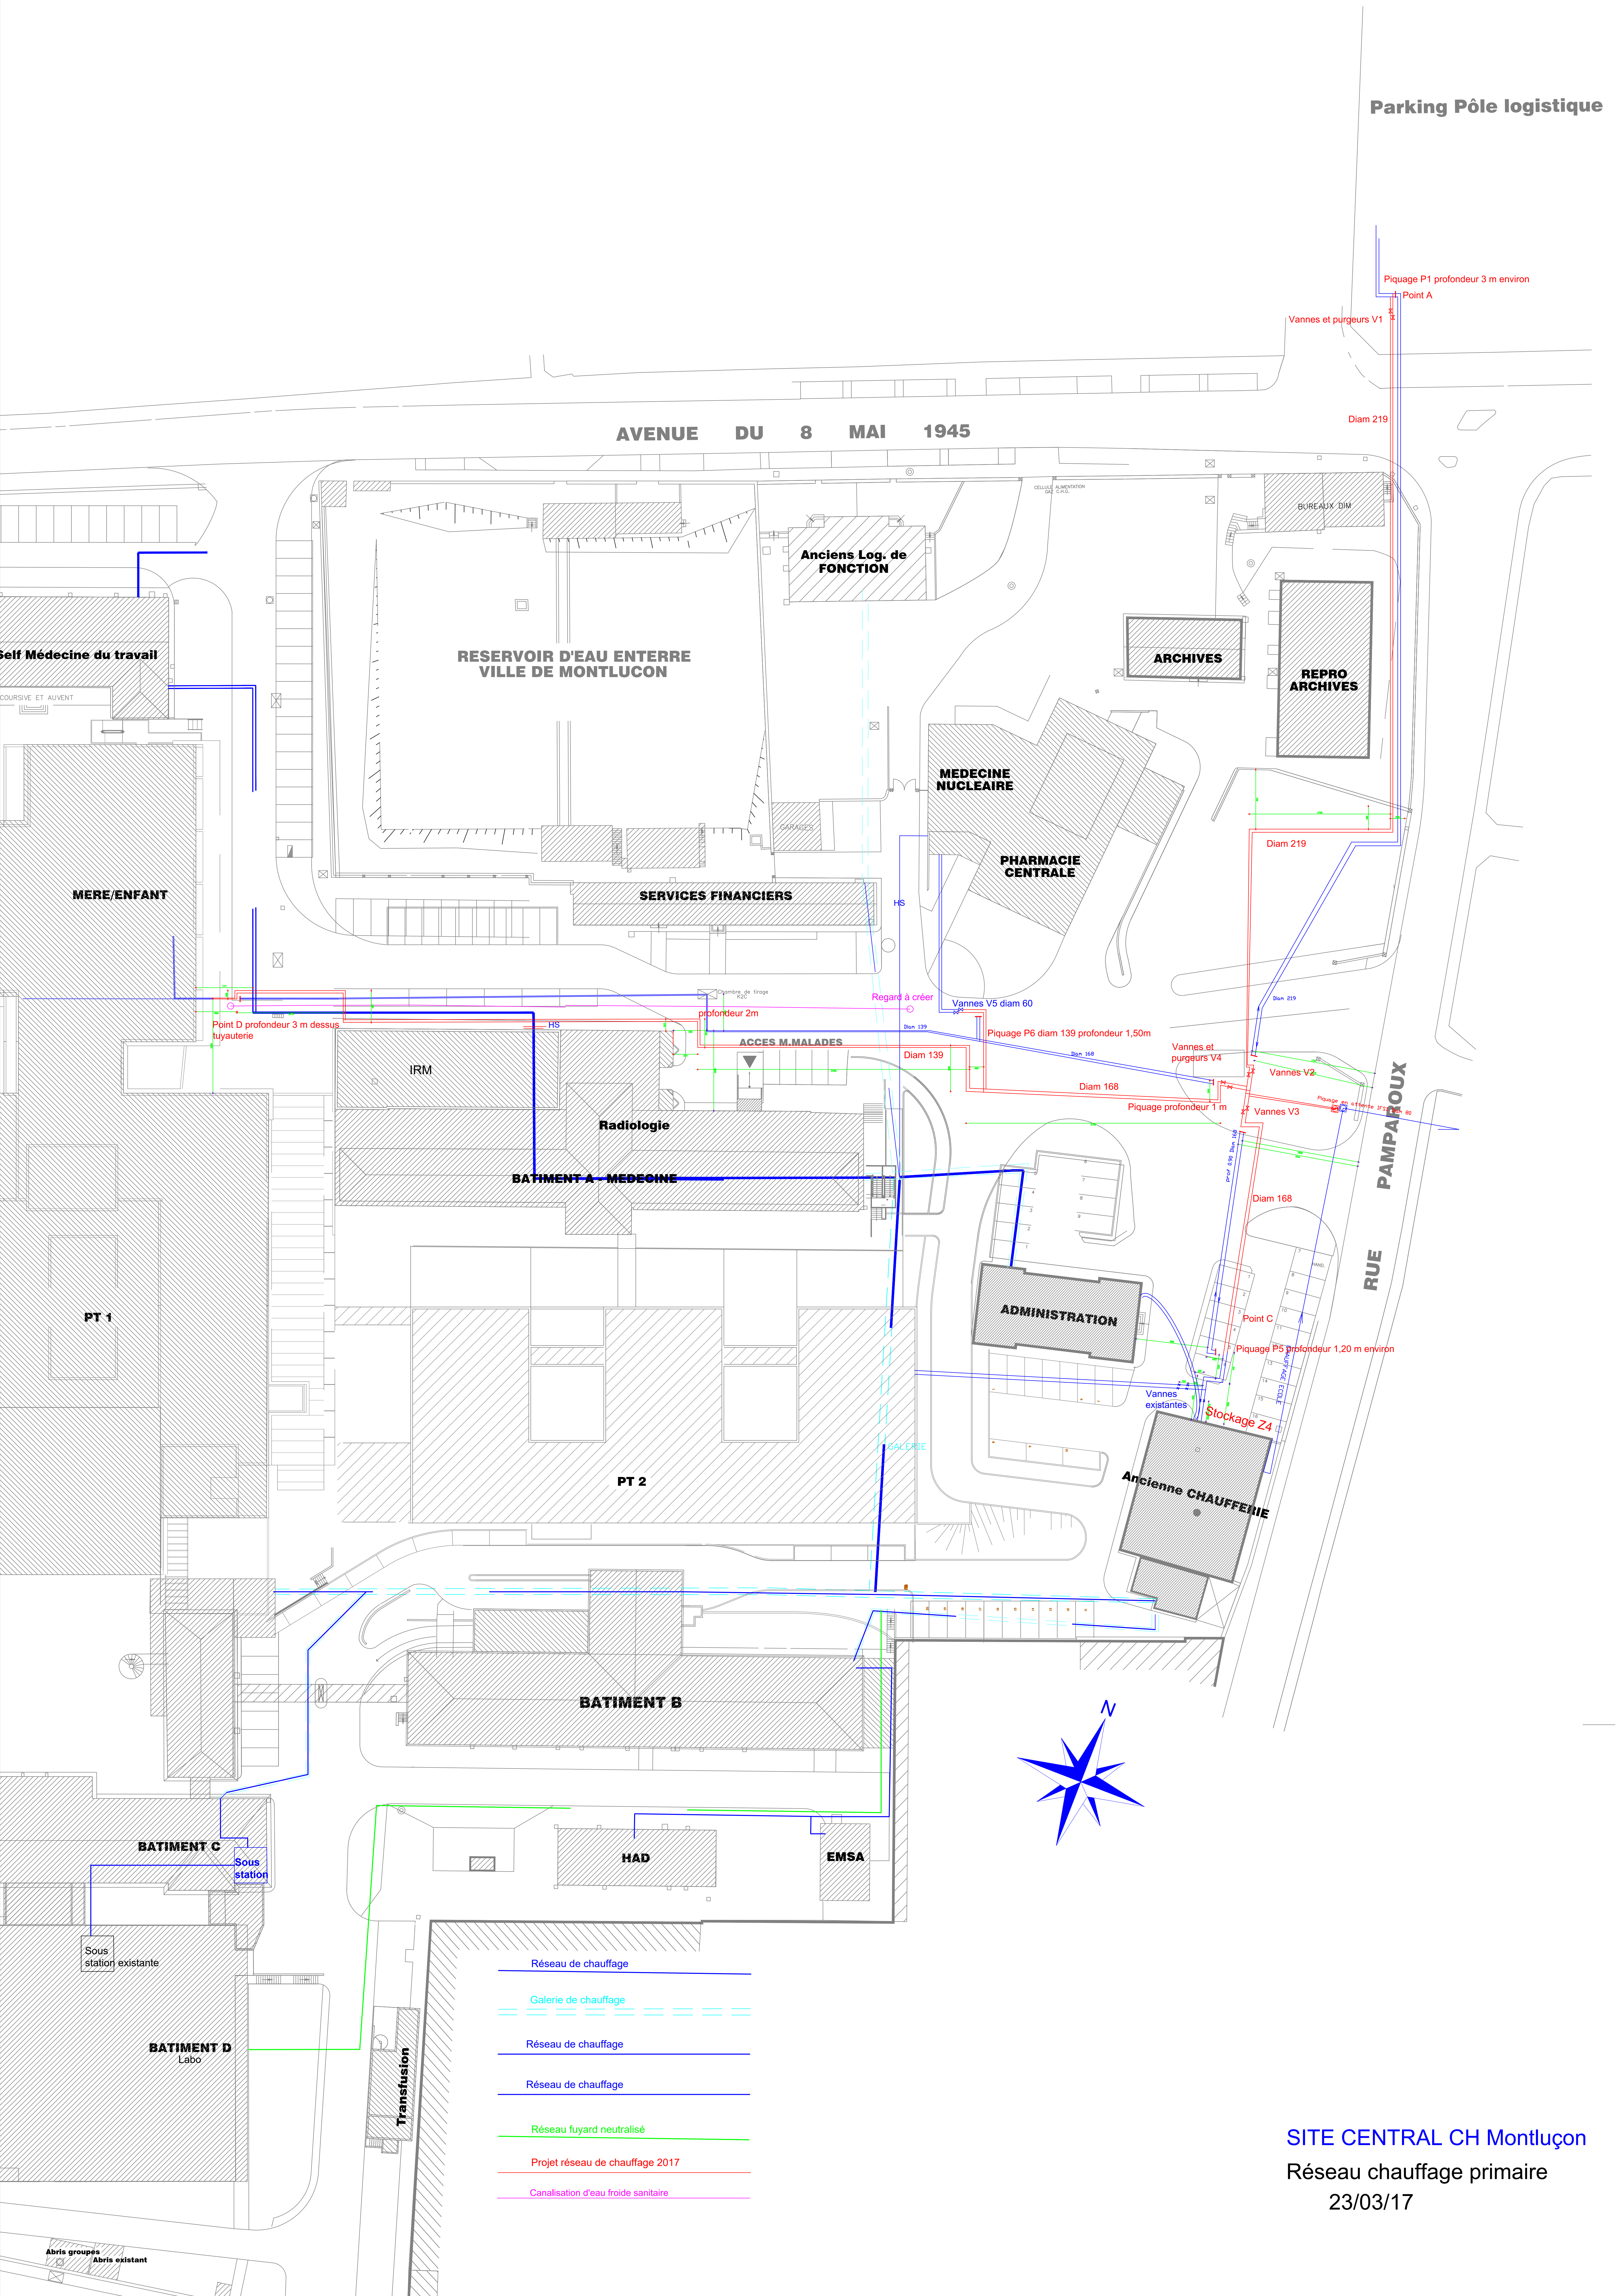

Parking Pôle logistique

AVENUE DU 8 MAI 1945

RUE PAMPAROUX