
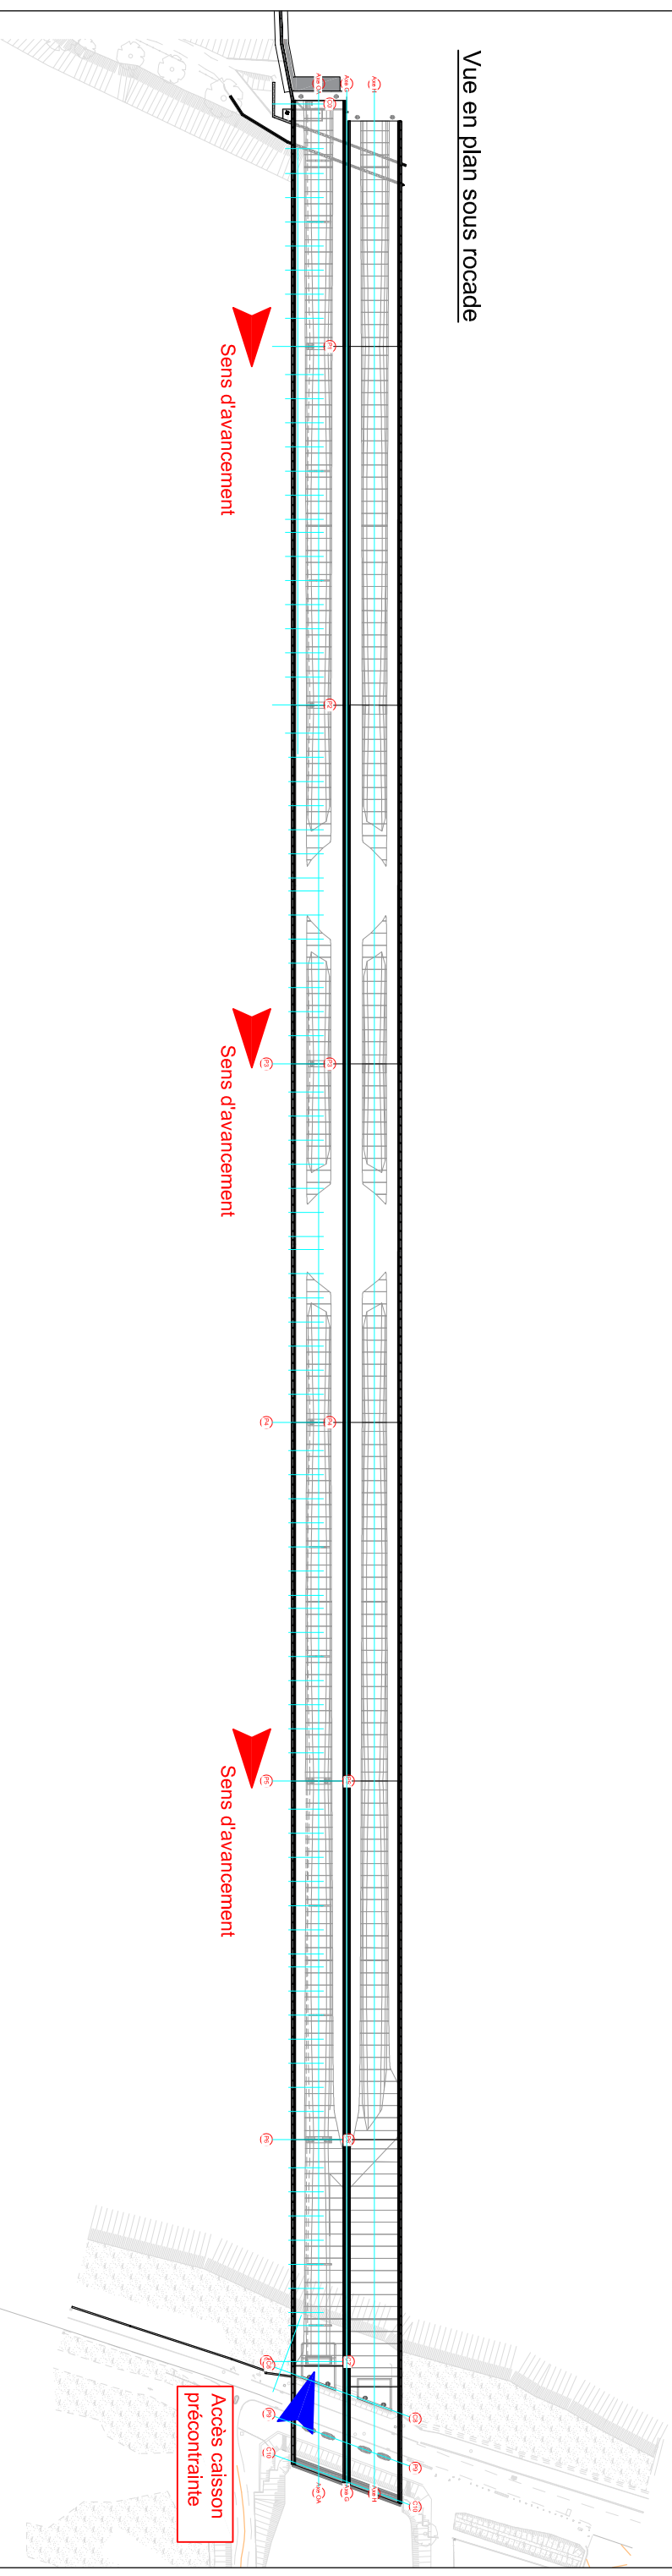


Etape 1- Précontrainte

Mise en oeuvre de la précontrainte additionnelle

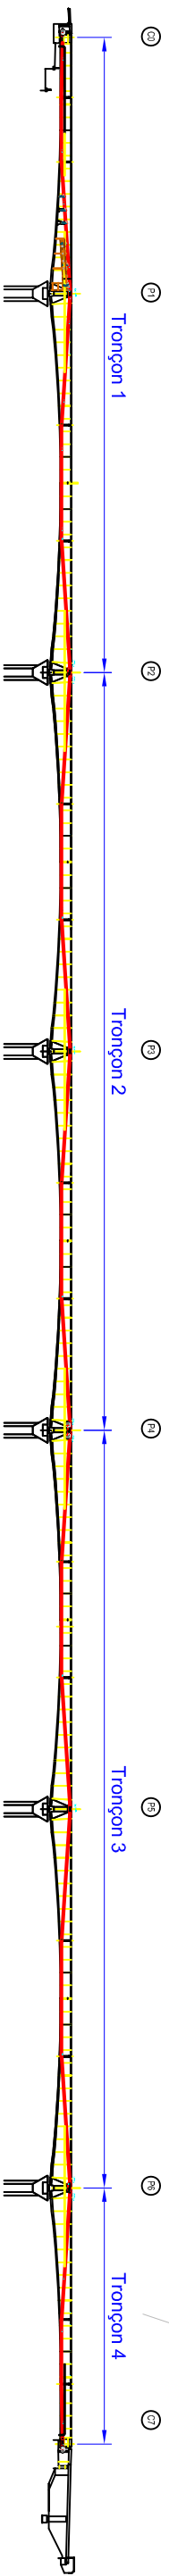

Vue en plan sous rocade

Elevation Amount

Légende :


Nota:

Restriction circulation Rocade de Bordeaux (A630)
sans

Conception et réalisation d'une passerelle modes actifs accrochée au pont F. Mitterrand						
Cahier de plans méthodes PRO						
Phasage de l'opération						
A	21/05/2025	Ech.: .	C.PAQUIN	C.HUMIEZ	A.DEIGA	
Affaire	Emetteur	Domaine	Ouvrage	Type	Numero	Folio
58038	AEV	GEN	GEN	PLA	00222	1


Etape 1a- Précontrainte

Pose et supportage des gaines, et adaptation des ancrages

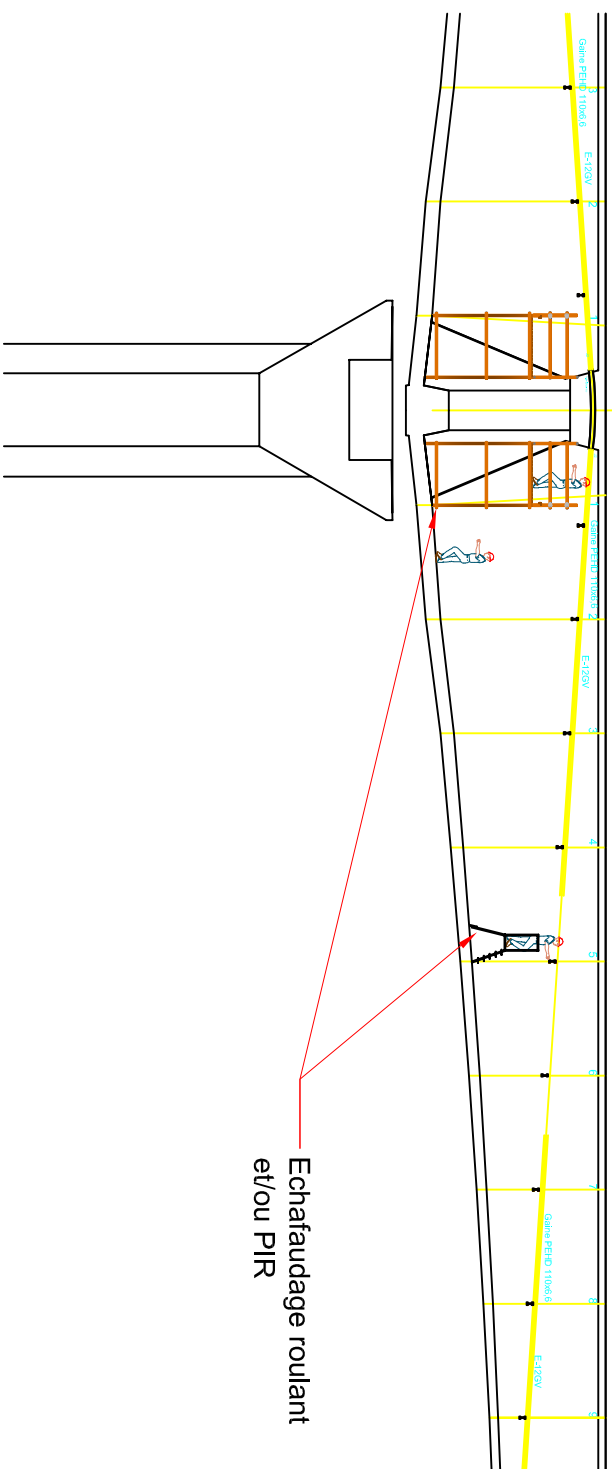


Etape 1b- Précontrainte

Enfilage des câbles

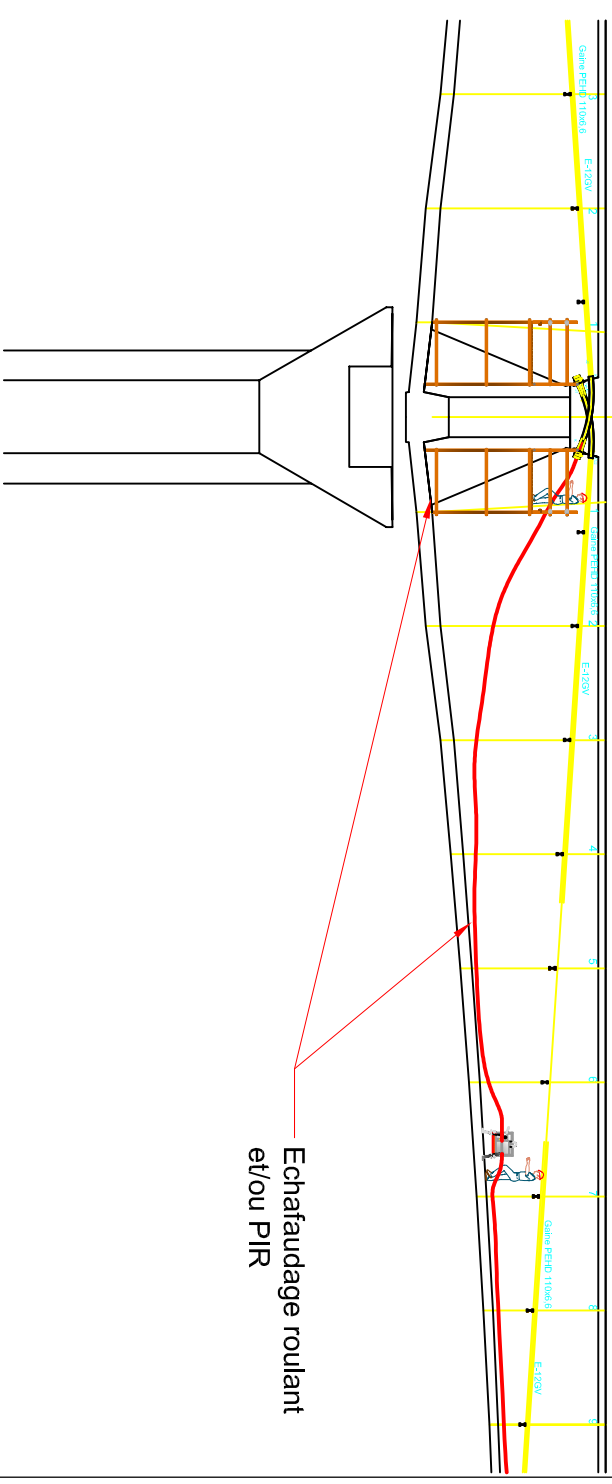

Etape 1c- Précontrainte

Mise en tension

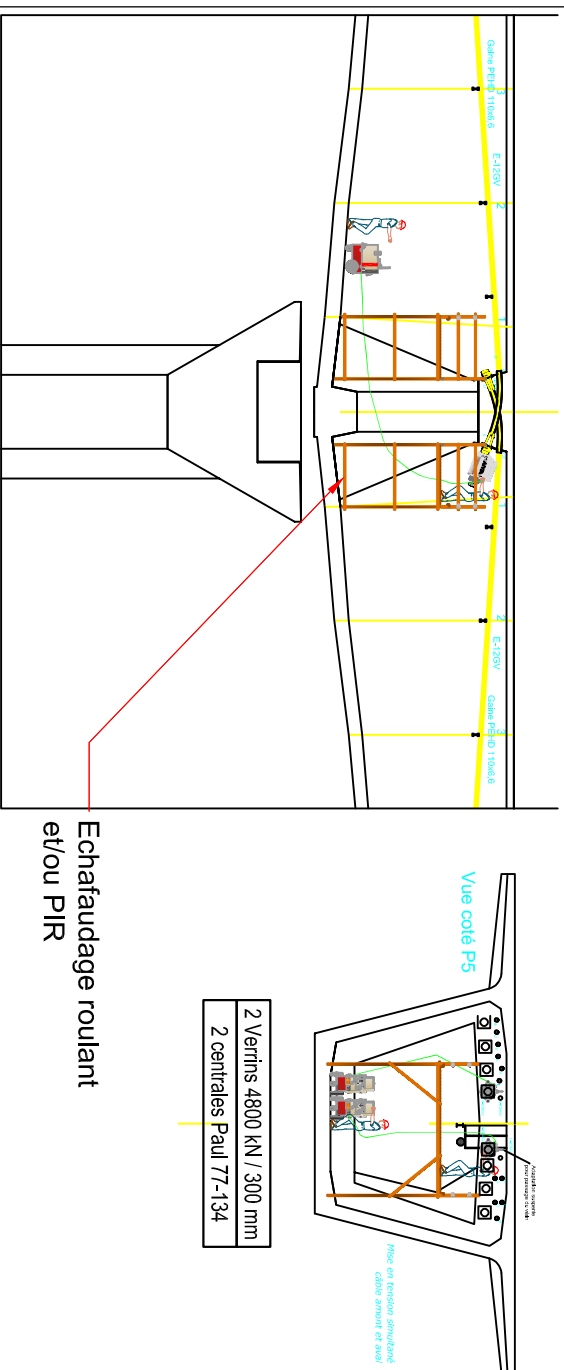

Echafaudage roulant
et/ou PIR

2 Verrins 4800 kN / 300 mm
2 centrales Paul 77-134


Vue coté P5

Mise en tension simultanée
câble amont et aval

Légende :

Etape 1d- Précontrainte

Injection

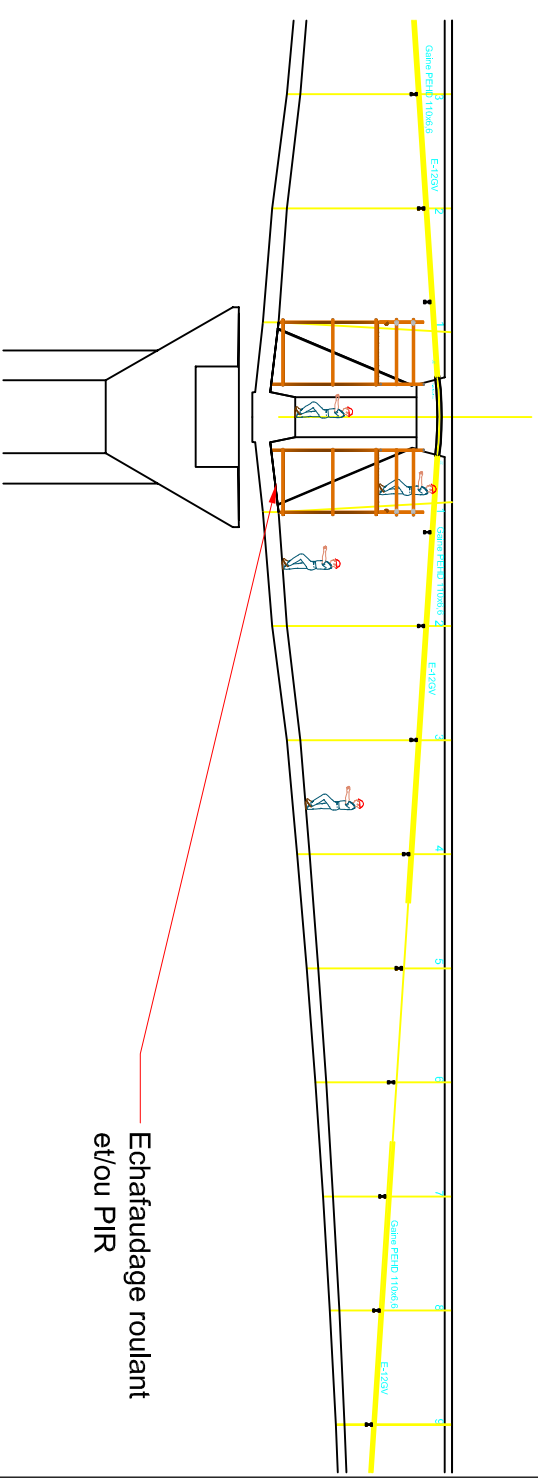

Echafaudage roulant
et/ou PIR

Nota:


Affaire	Emetteur	Domaine	Ouvrage	Type	Numero	Folio
58038	AEV	GEN	GEN	PLA	00222	2

 PRÉFÊTE DE LA RÉGION NOUVELLE-AQUITAINE <i>Présidente du conseil régional</i>  SEREC  EIFFAGE <i>Services clients</i>				
 TPO architectes				
Conception et réalisation d'une passerelle modes actifs accrochée au pont F. Mitterrand Cahier de plans méthodes PRO				
Phasage de l'opération PRO				
A	21/05/2025	Edi : .	C.PAQUIN C.HUMEZ	A.DELGA

Etape 2- Monorail
Montage platelage et passe charretière rive gauche
Montage/assemblage mono-rail
- Nacelle (x4) et palan (x2)

Montage/assemblage mono-rail

Vue en plan sous rocade

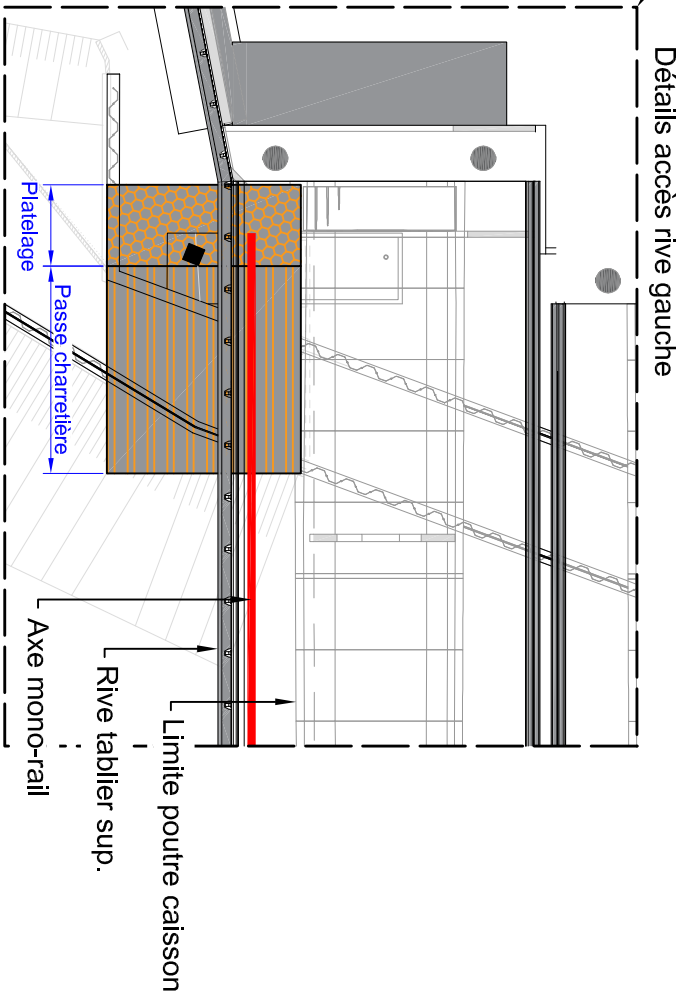



Nota:

Affaire	Emetteur	Domaine	Ouvrage	Type	Numero	Folio
58038	AEV	GEN	GEN	PLA	00222	3

sans

Cahier de plans méthodes PRO


A	21/05/2025	Ech : -	C.PAQUIN	C.HUMEZ	A.DELGA
---	------------	---------	----------	---------	---------

Etape 3.1- Renforcement béton

Implantation

Carottage depuis l'extérieure

Vue en plan sous rocade

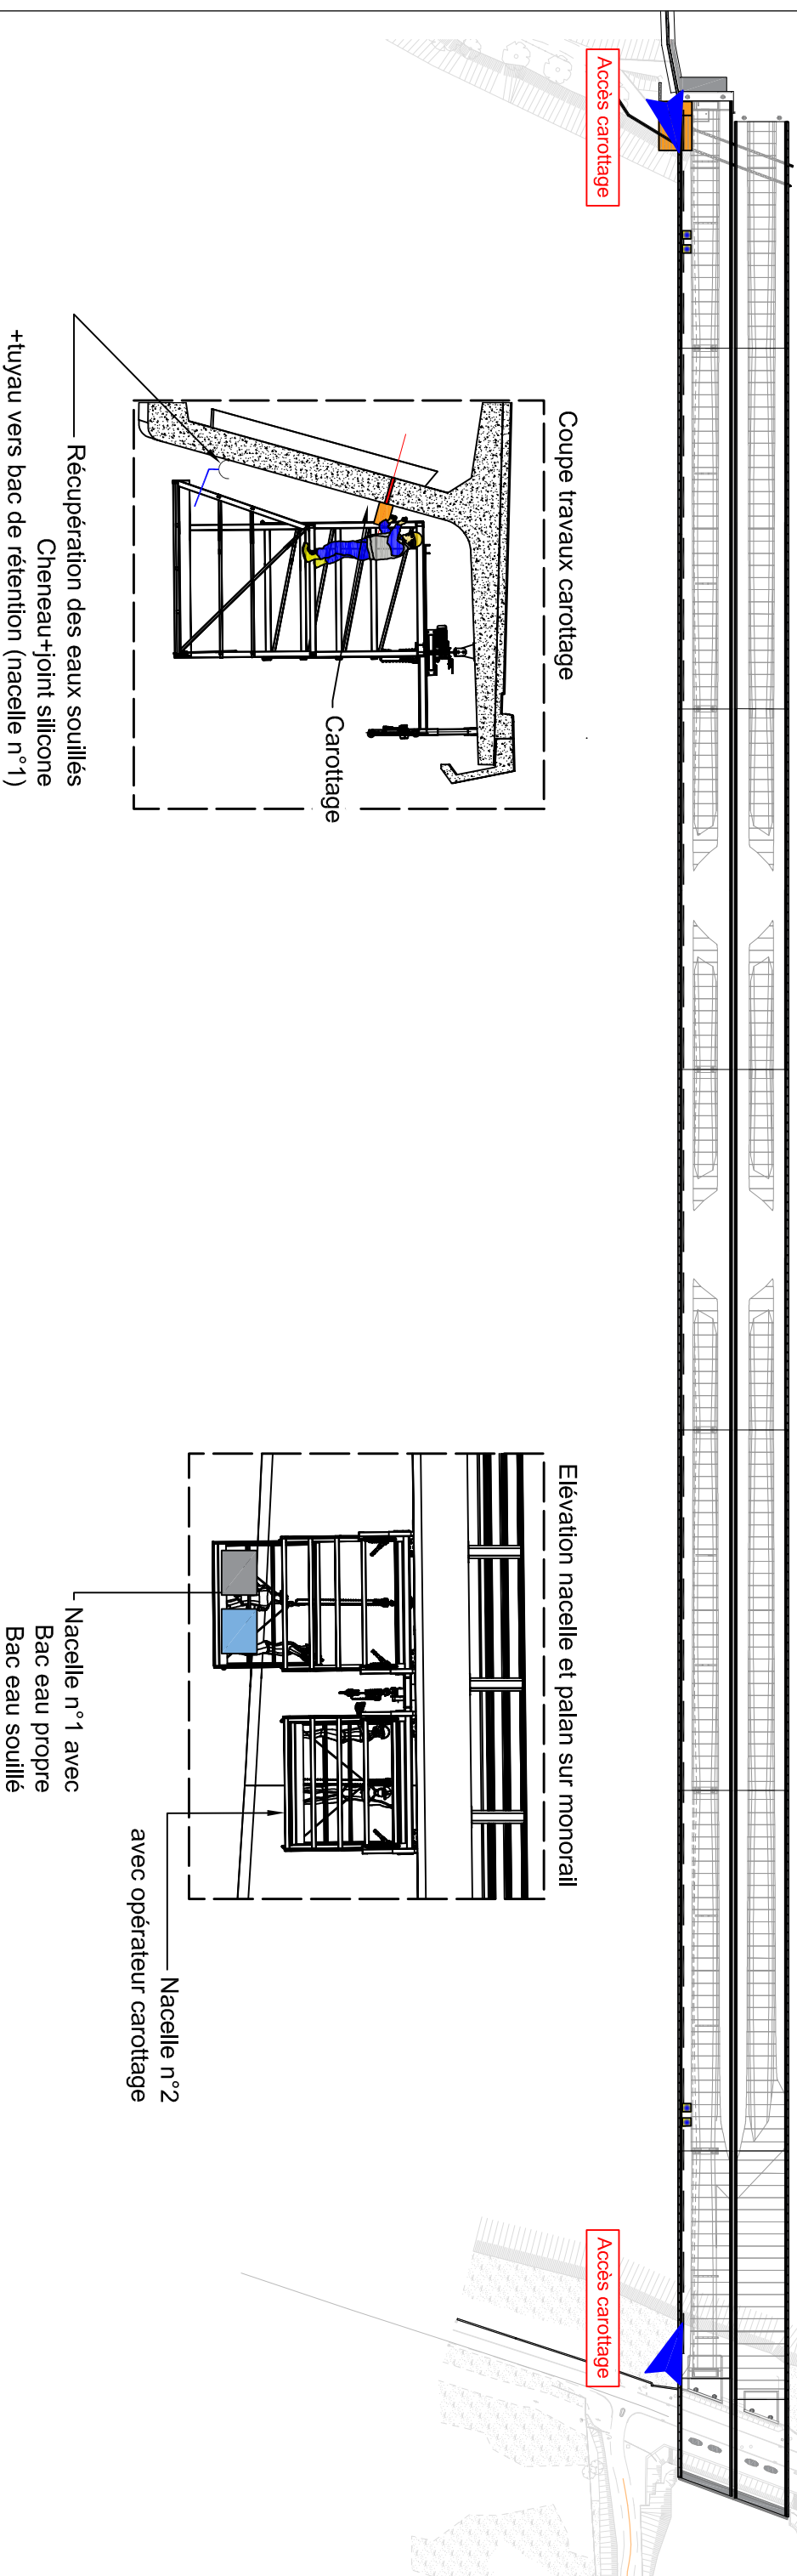

Légende :

Nota:

	PREFET DE LA REGION NOUVELLE-AQUITAINE Direction Region Zonage					
Conception et réalisation d'une passerelle modes actifs accrochée au pont F. Mitterrand						
Cahier de plans méthodes PRO						
Phasage de l'opération						
A	21/05/2025	Ech : -	C.PAQUIN	C.HUMIEZ	A.DELGA	

Renforts intérieurs (amont et aval)

Accès renfort ext.
via Monorail

Accès caisson
renfort

Accès caisson renfort

Accès renforts
via monorail

Renforcement tissus carbone
SikaWrap 600c ancré



Reinforcement int.



ATTENTION / Renforcement int. depuis le sol ou par échafaudage roulant


**Restriction circulation Rodeo de Bordeaux (A630)
sans**

Affaire	Emetteur	Domaine	Ouvrage	Type	Numero	Folio
58038	AEV	GEN	GEN	PLA	00222	6


 PRÉFÊTE DE LA RÉGION NOUVELLE-AQUITAINE Direction régionale de l'architecture		 select  LITFAGE SAINT-PIERRE	
TOX architectes		A 21/05/2025	
Edt : . C.PAQUIN C.HUMEZ		ADELGA	

Pose des supports provisoire (ancrage sur l'existant)

Vue en plan sous rocade

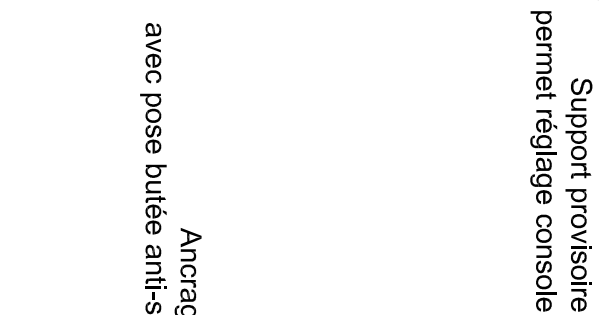

Elévation pose et réglage console

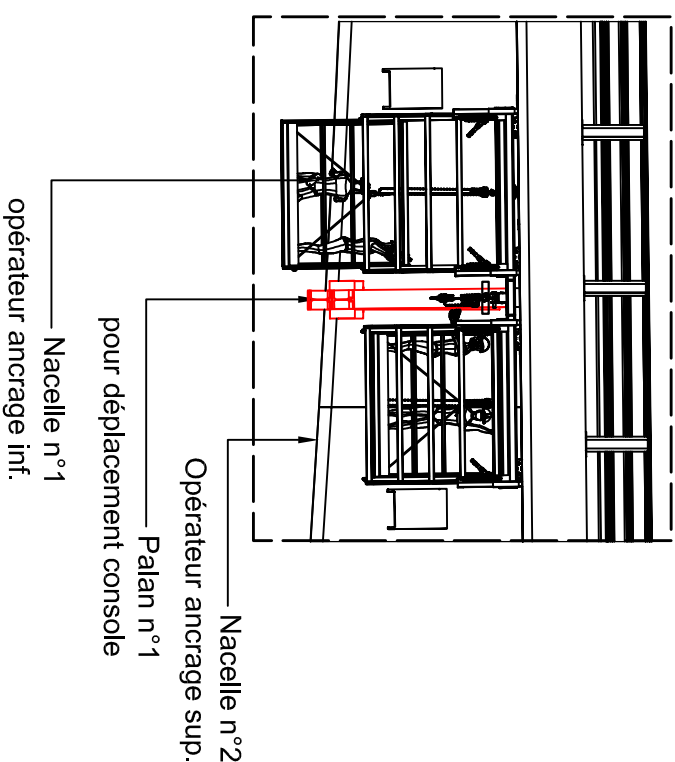

sans

Nota:

accrochée au pont F. Mitterrand

Cahier de plans méthodes PRO

Phasage de l'opération

Affaire	Emetteur	Domaine	Ouvrage	Type	Numero	Folio
58038	AEV	GEN	GEN	PLA	00222	7

 PREFÊTE DE LA RÉGION NOUVELLE-AQUITAINE <i>Préfecture</i>  select services clients  EIFFAGE services clients			
 TNO architectes			
A	21/05/2025	Edi : .	C.PAQUIN C.HUWEZ ADEIGA

Etape 4.2- Pose des consoles métalliques


Matage des pièces d'ancrage

Mise en place des barres de précontraintes (avec serrage au couple)

Mise en tension des barres de précontraintes

Mise en place des barres de précontraintes (avec serrage au couple)



Vue en plan sous rocade

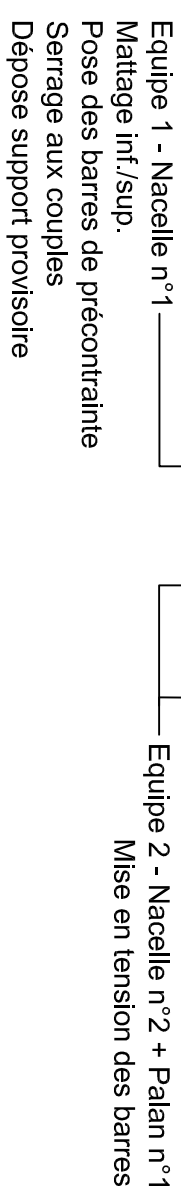

Nota :

**Restriction circulation Rocade de Bordeaux (A630)
sans**

Mise en place des platelages BFUP de JOUR
Pose des platelages d'abouts métallique de JOUR
Mise en place des garde-corps provisoire à l'avancement

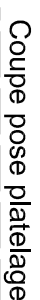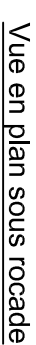

Nota:

Restriction circulation Rocard de Bordeaux (A630)
sans

Signalisation horizontale sur rocade
Mise en place SMV sur rocade
Acheminement nacelle négative
Matage des platelages sur console de JOUR et NUIT

Zone d'intervention réalisée par nacelle négative sous protection SMV
fermeture VAE

Travaux de NUIT

Accès nacelle
par panneaux 3-2-1

Sens d'avancement

Zone travaux
réalisée depuis la berge


sous protection SMV
Intervention JOUR & NUIT

VG - 2.97 VM - 3.25

VD - 3.20

VAE 




sous protection SMV
Intervention JOUR & NUIT

- Matage entre console et dalle

Restriction circulation Rocade de Bordeaux (A630)
type 1 - fermature VAE
type 2 - fermature VAE+VD+entrée 21

Nota :

Conception et réalisation d'une passerelle modes actifs accrochée au pont F. Mitterrand

Cahier de plans méthodes PRO

Phasage de l'opération

setec

EFFAGE
GÉNIE CIVIL

POV architects


A	21/05/2025	Ech: -	C.PAQUIN	C.HUMEZ	A.DELGA
---	------------	--------	----------	---------	---------

Affaire	Emetteur	Domaine	Ouvrage	Type	Numero	Folio
58038	AEV	GEN	GEN	PLA	00222	10



Etape 5.3- Finition platelages

Réalisation du joint entre platelage BFUP

Vue en plan sous rocade

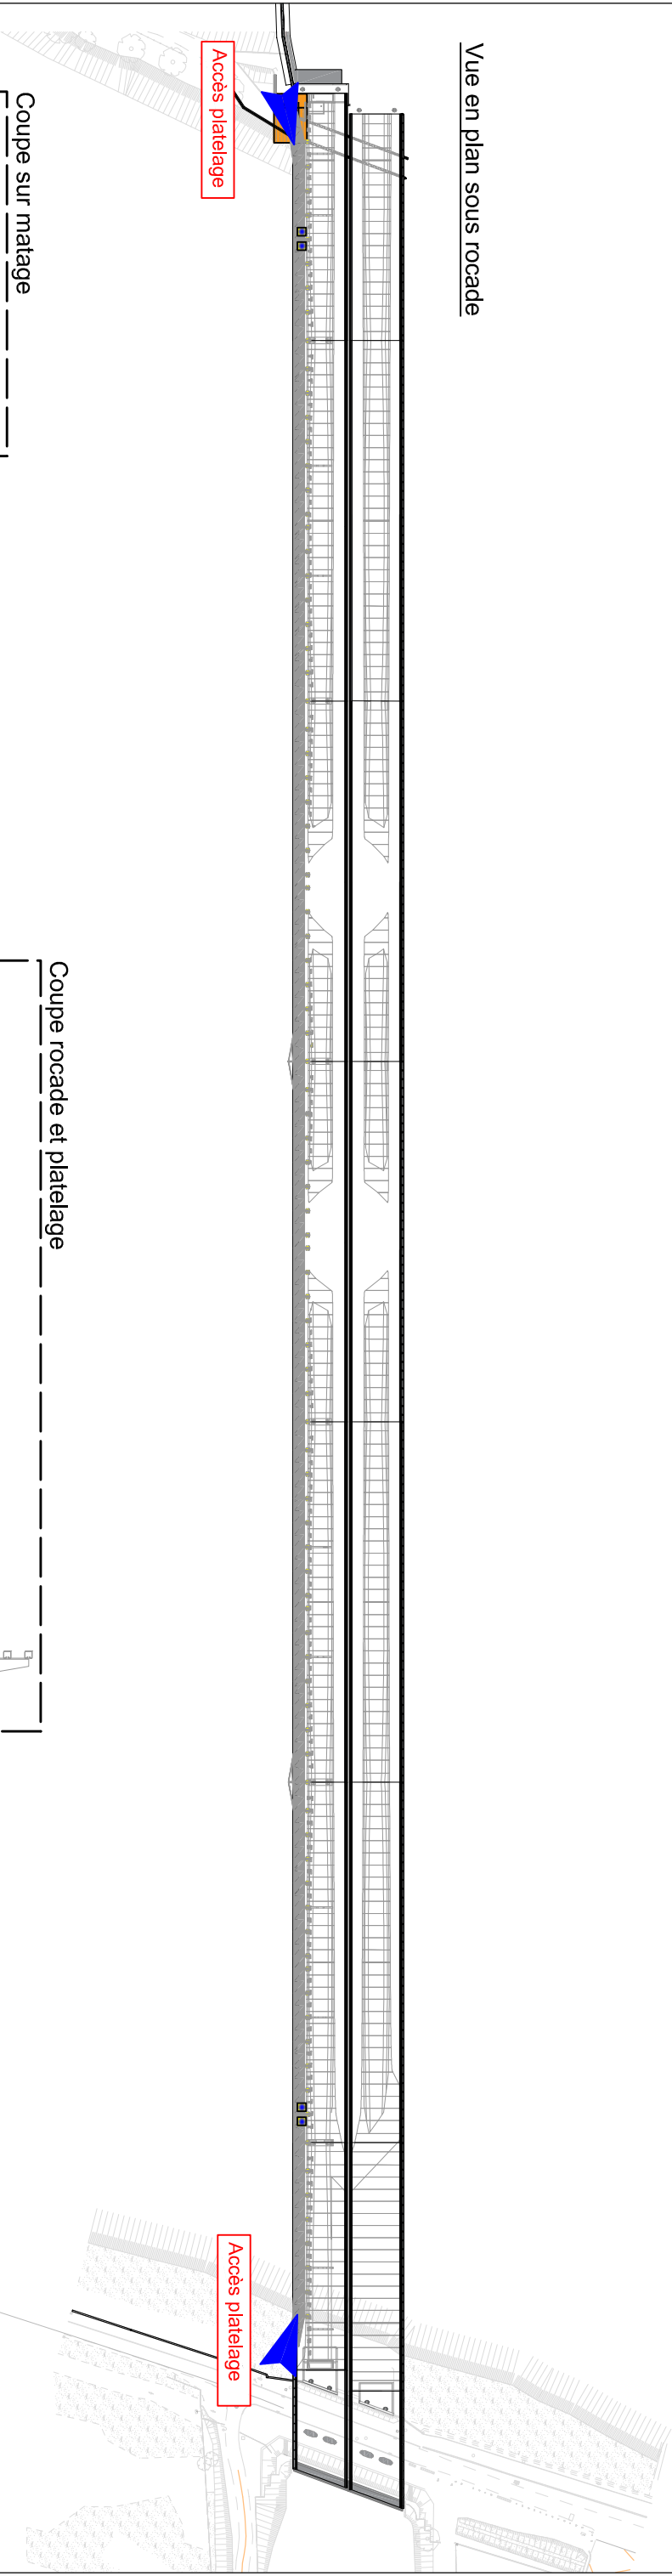

Coupe rocade et platelage

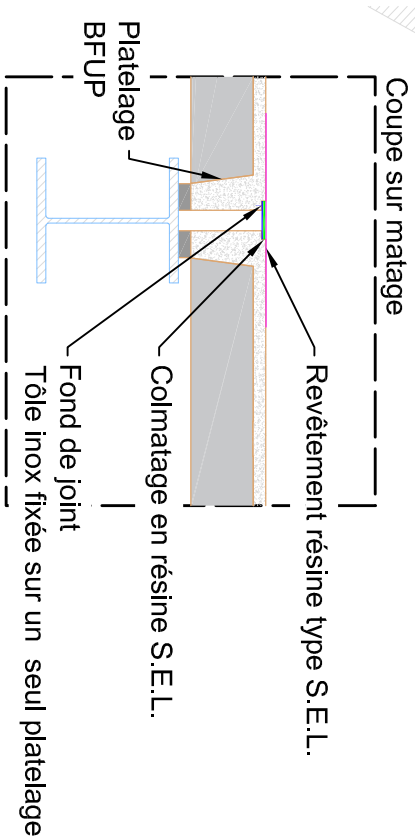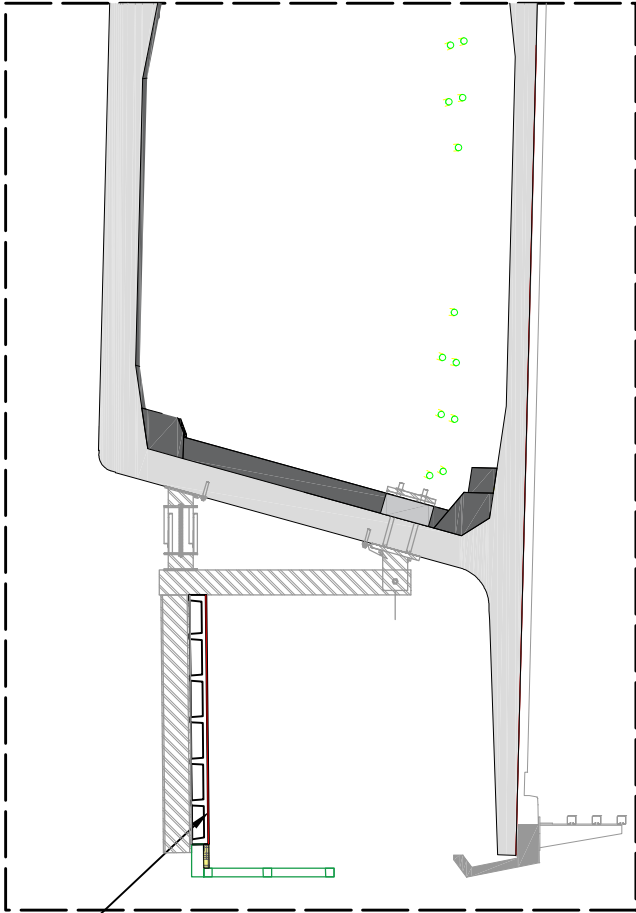

Restriction circulation Rocade de Bordeaux (A630)
sans

Légende :

Nota :

Affaire	Emetteur	Domaine	Ouvrage	Type
58038	AEV	GEN	GEN	PLA

Numero	Folio			
00222	11			

PRÉFETURE DE LA RÉGION NOUVELE-AQUITAINE select architectes ETO architectes EFFIAGE GRAND CONCOURS		Conception et réalisation d'une passerelle modes actifs accrochée au pont F. Mitterrand	
Cahier de plans méthodes PRO		Phasage de l'opération	
A	21/05/2025	Edi : -	C:PAQUIN C:HUWIEZ A:DELGA

Etape 6- Equipement

Mise en place garde-corps définitifs

Traitement des eaux pluviales


Traitement anti-graffiti

Dépose du monorail


Eclairage et raccordement

Résine de surface

Vue en plan sous rocade

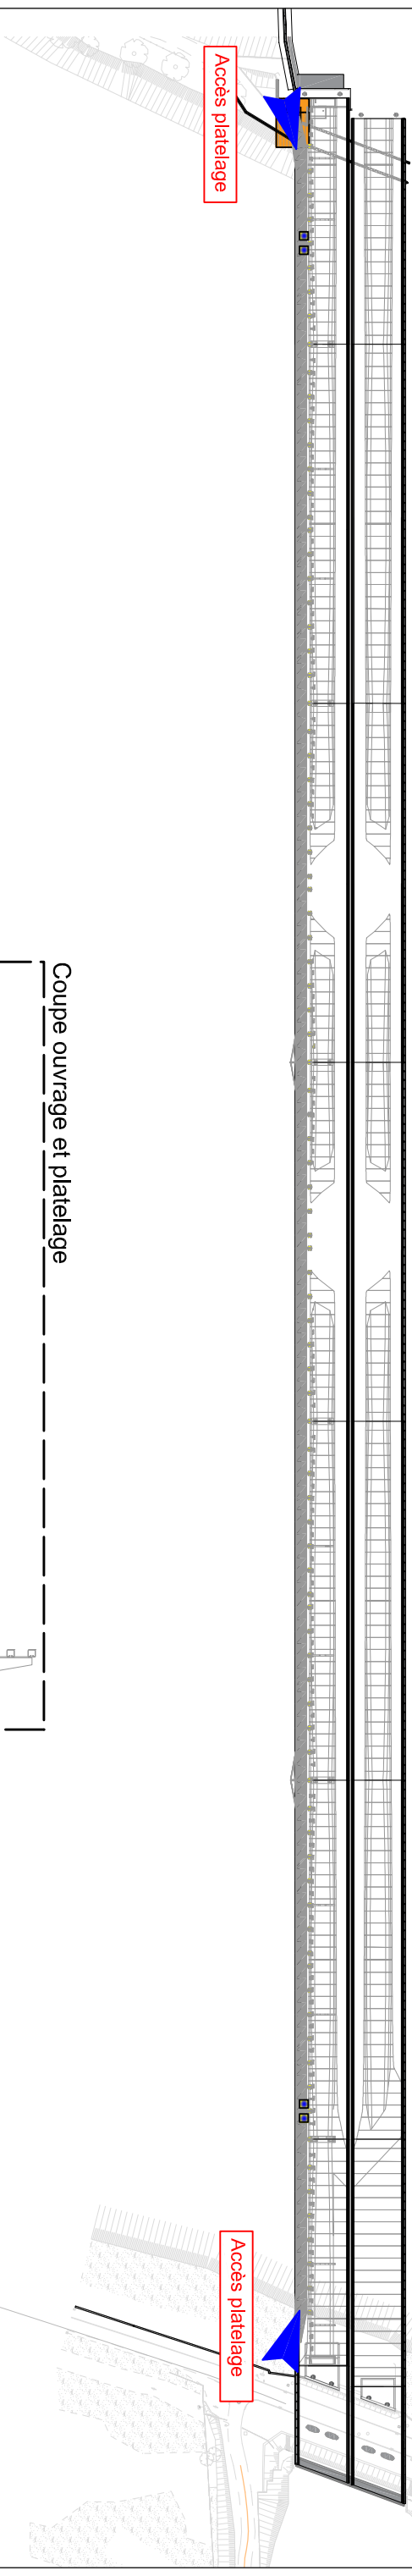

Coupe ouvrage et platelage

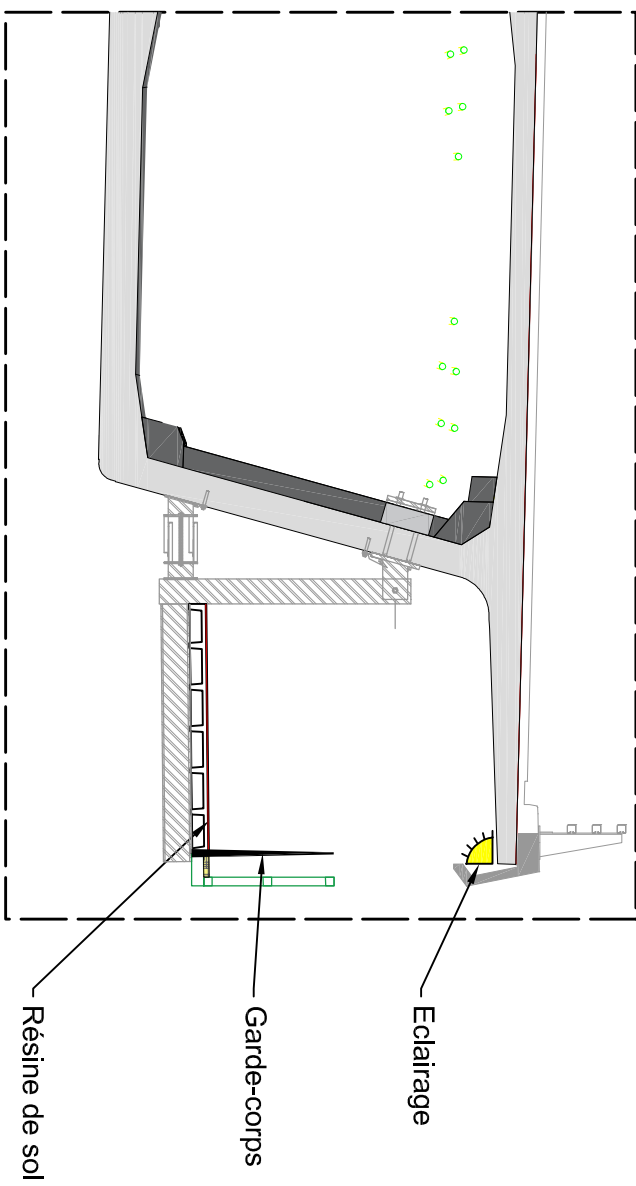

Légende :

Nota:

Restriction circulation Roclade de Bordeaux (A630)
sans

Conception et réalisation d'une passerelle modes actifs
accrochée au pont F. Mitterrand

Cahier de plans méthodes PRO

Phasage de l'opération

A	21/05/2025	Ech : -	C.PAQUIN	C.HUMEZ	A.DELGA
---	------------	---------	----------	---------	---------



Affaire	Emetteur	Domaine	Ouvrage	Type	Numero	Folio
58038	AEV	GEN	GEN	PLA	00222	12

