



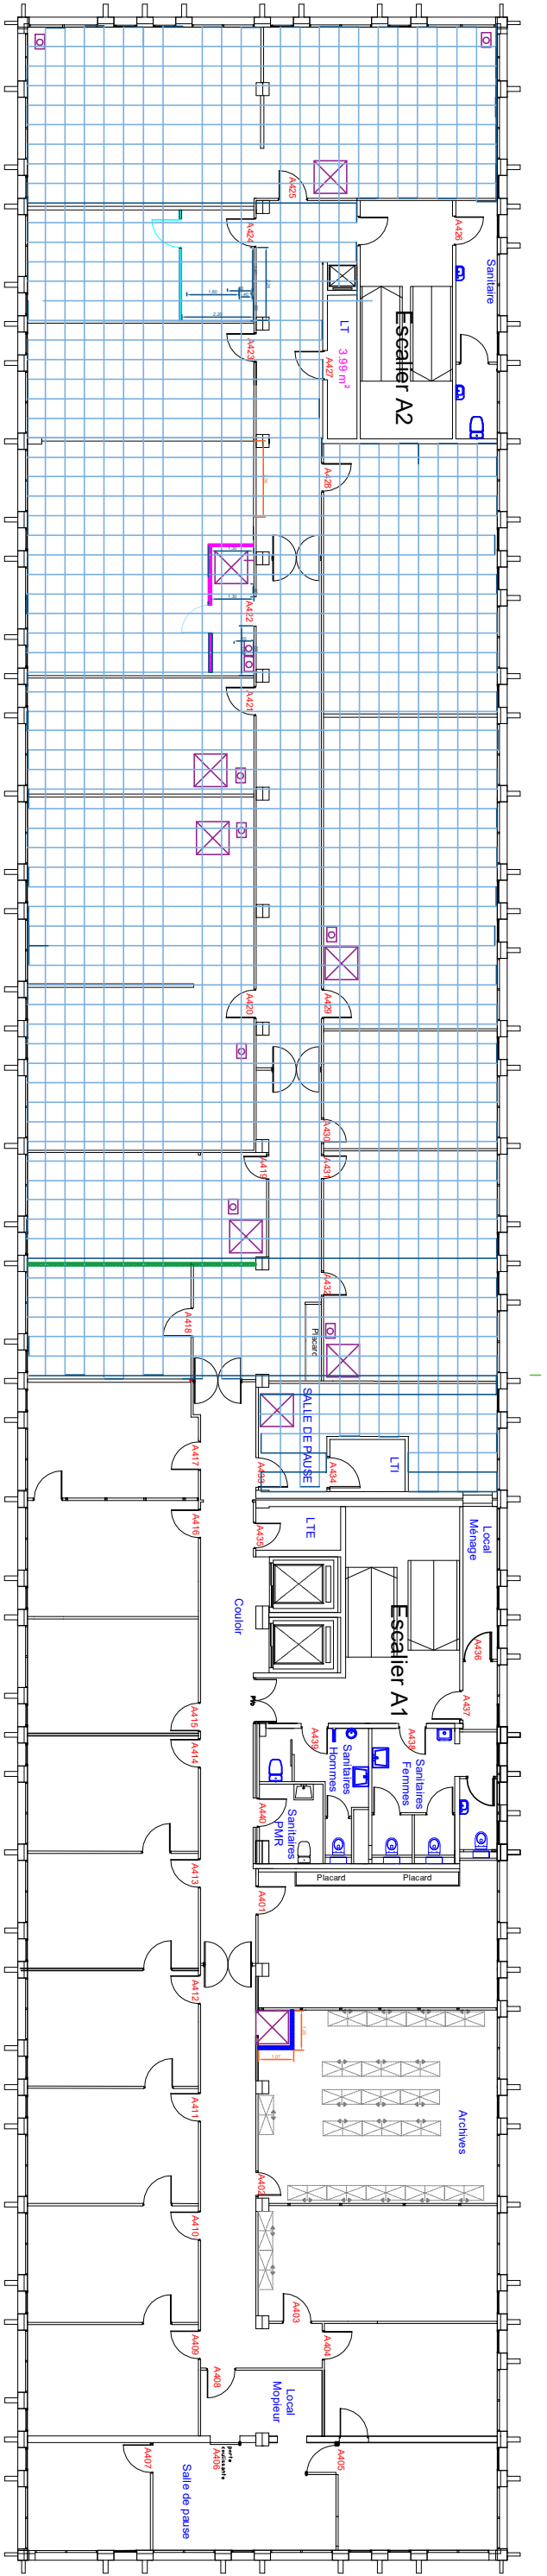

PCRP

Lots 1 et 2 Légendes R+4

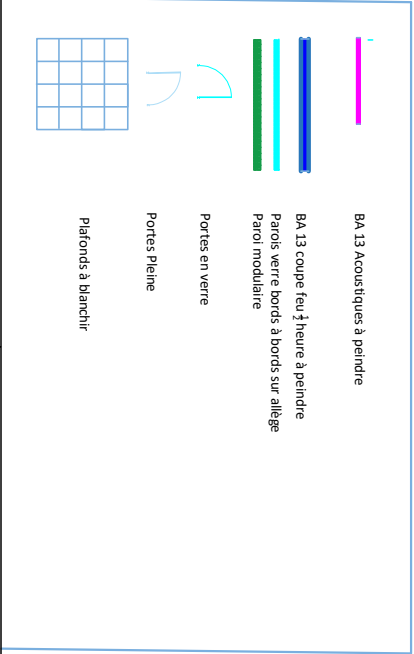

DRFIP 35 CFP MAGENTA		Remplacement et réaménagement partiel des services Centre des Finances Publiques RENNES		N°PLAN : SCH: Indice : Echelle : 1/200 Date : janvier 2024		FOLIO 7	
---	--	--	--	---	--	-------------------------------	--