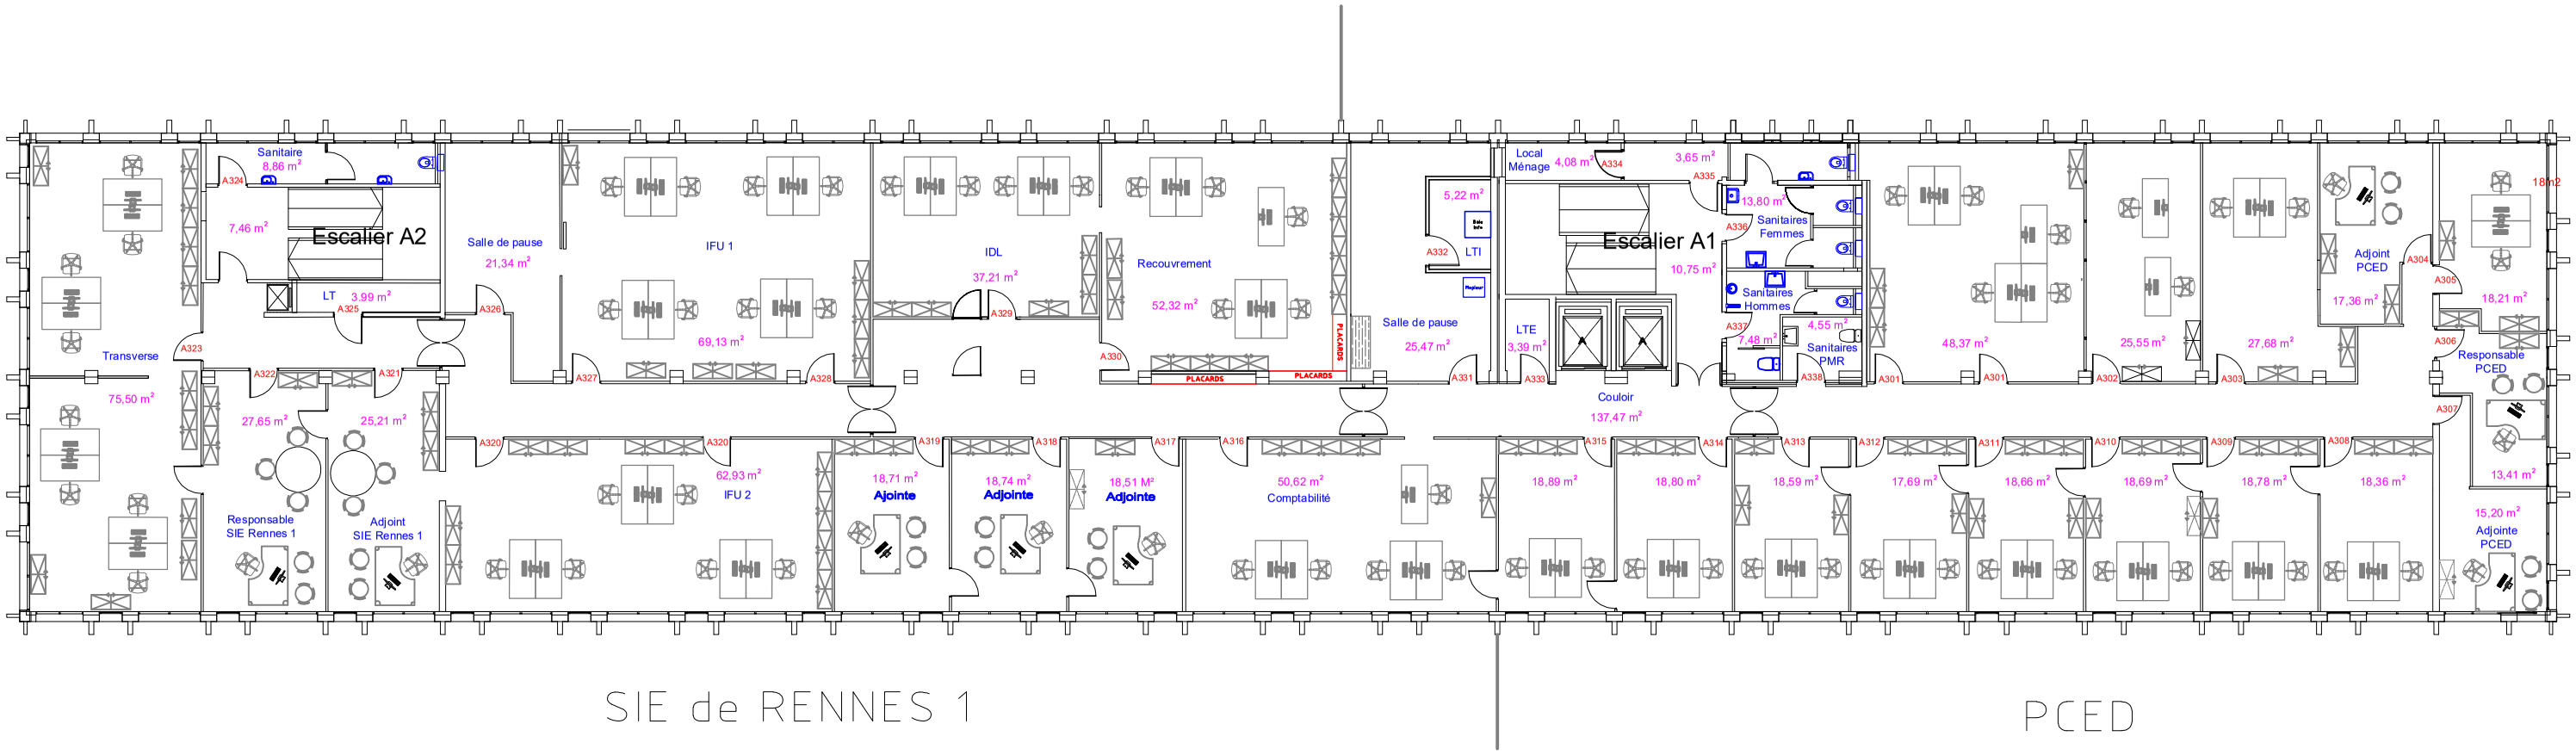

..\..\..\..\Charte Graphique\logos_fp\JPEG\standard\fp_logo.jpg	**DRFIP 35** **CFP** **MAGENTA**	**Remplacement et réaménagement partiel des services Centre des Finances Publiques RENNES**	**PLAN R+3**	N°PLAN : SCH: Indice : Echelle : 1/200 Date : Janvier 2024	**FOLIO 6**