


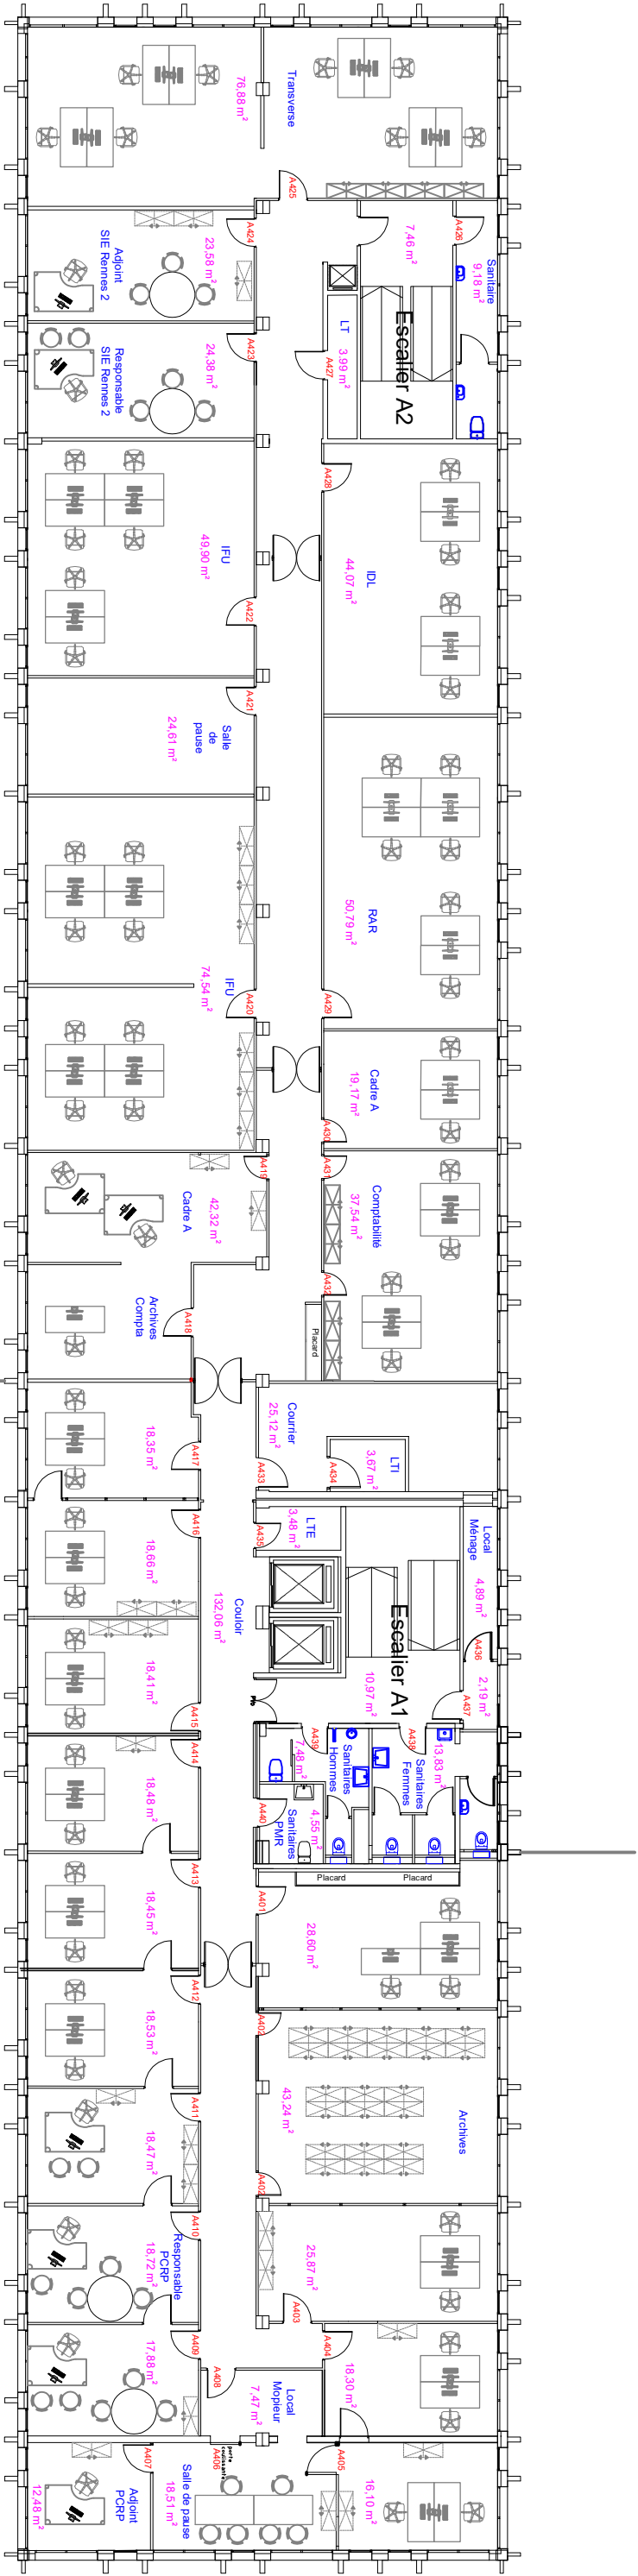

SIE de RENNES 2

PCRP

DRFIP 35 CFF MAGENTA		Remplacement et réaménagement partiel des services Centre des Finances Publiques RENNES		N°PLAN : SCH: Indice : Echelle : 1/200 Date : janvier 2024		FOLIO 7	
.....CDDA Groupement, Architecte, Rennes							