


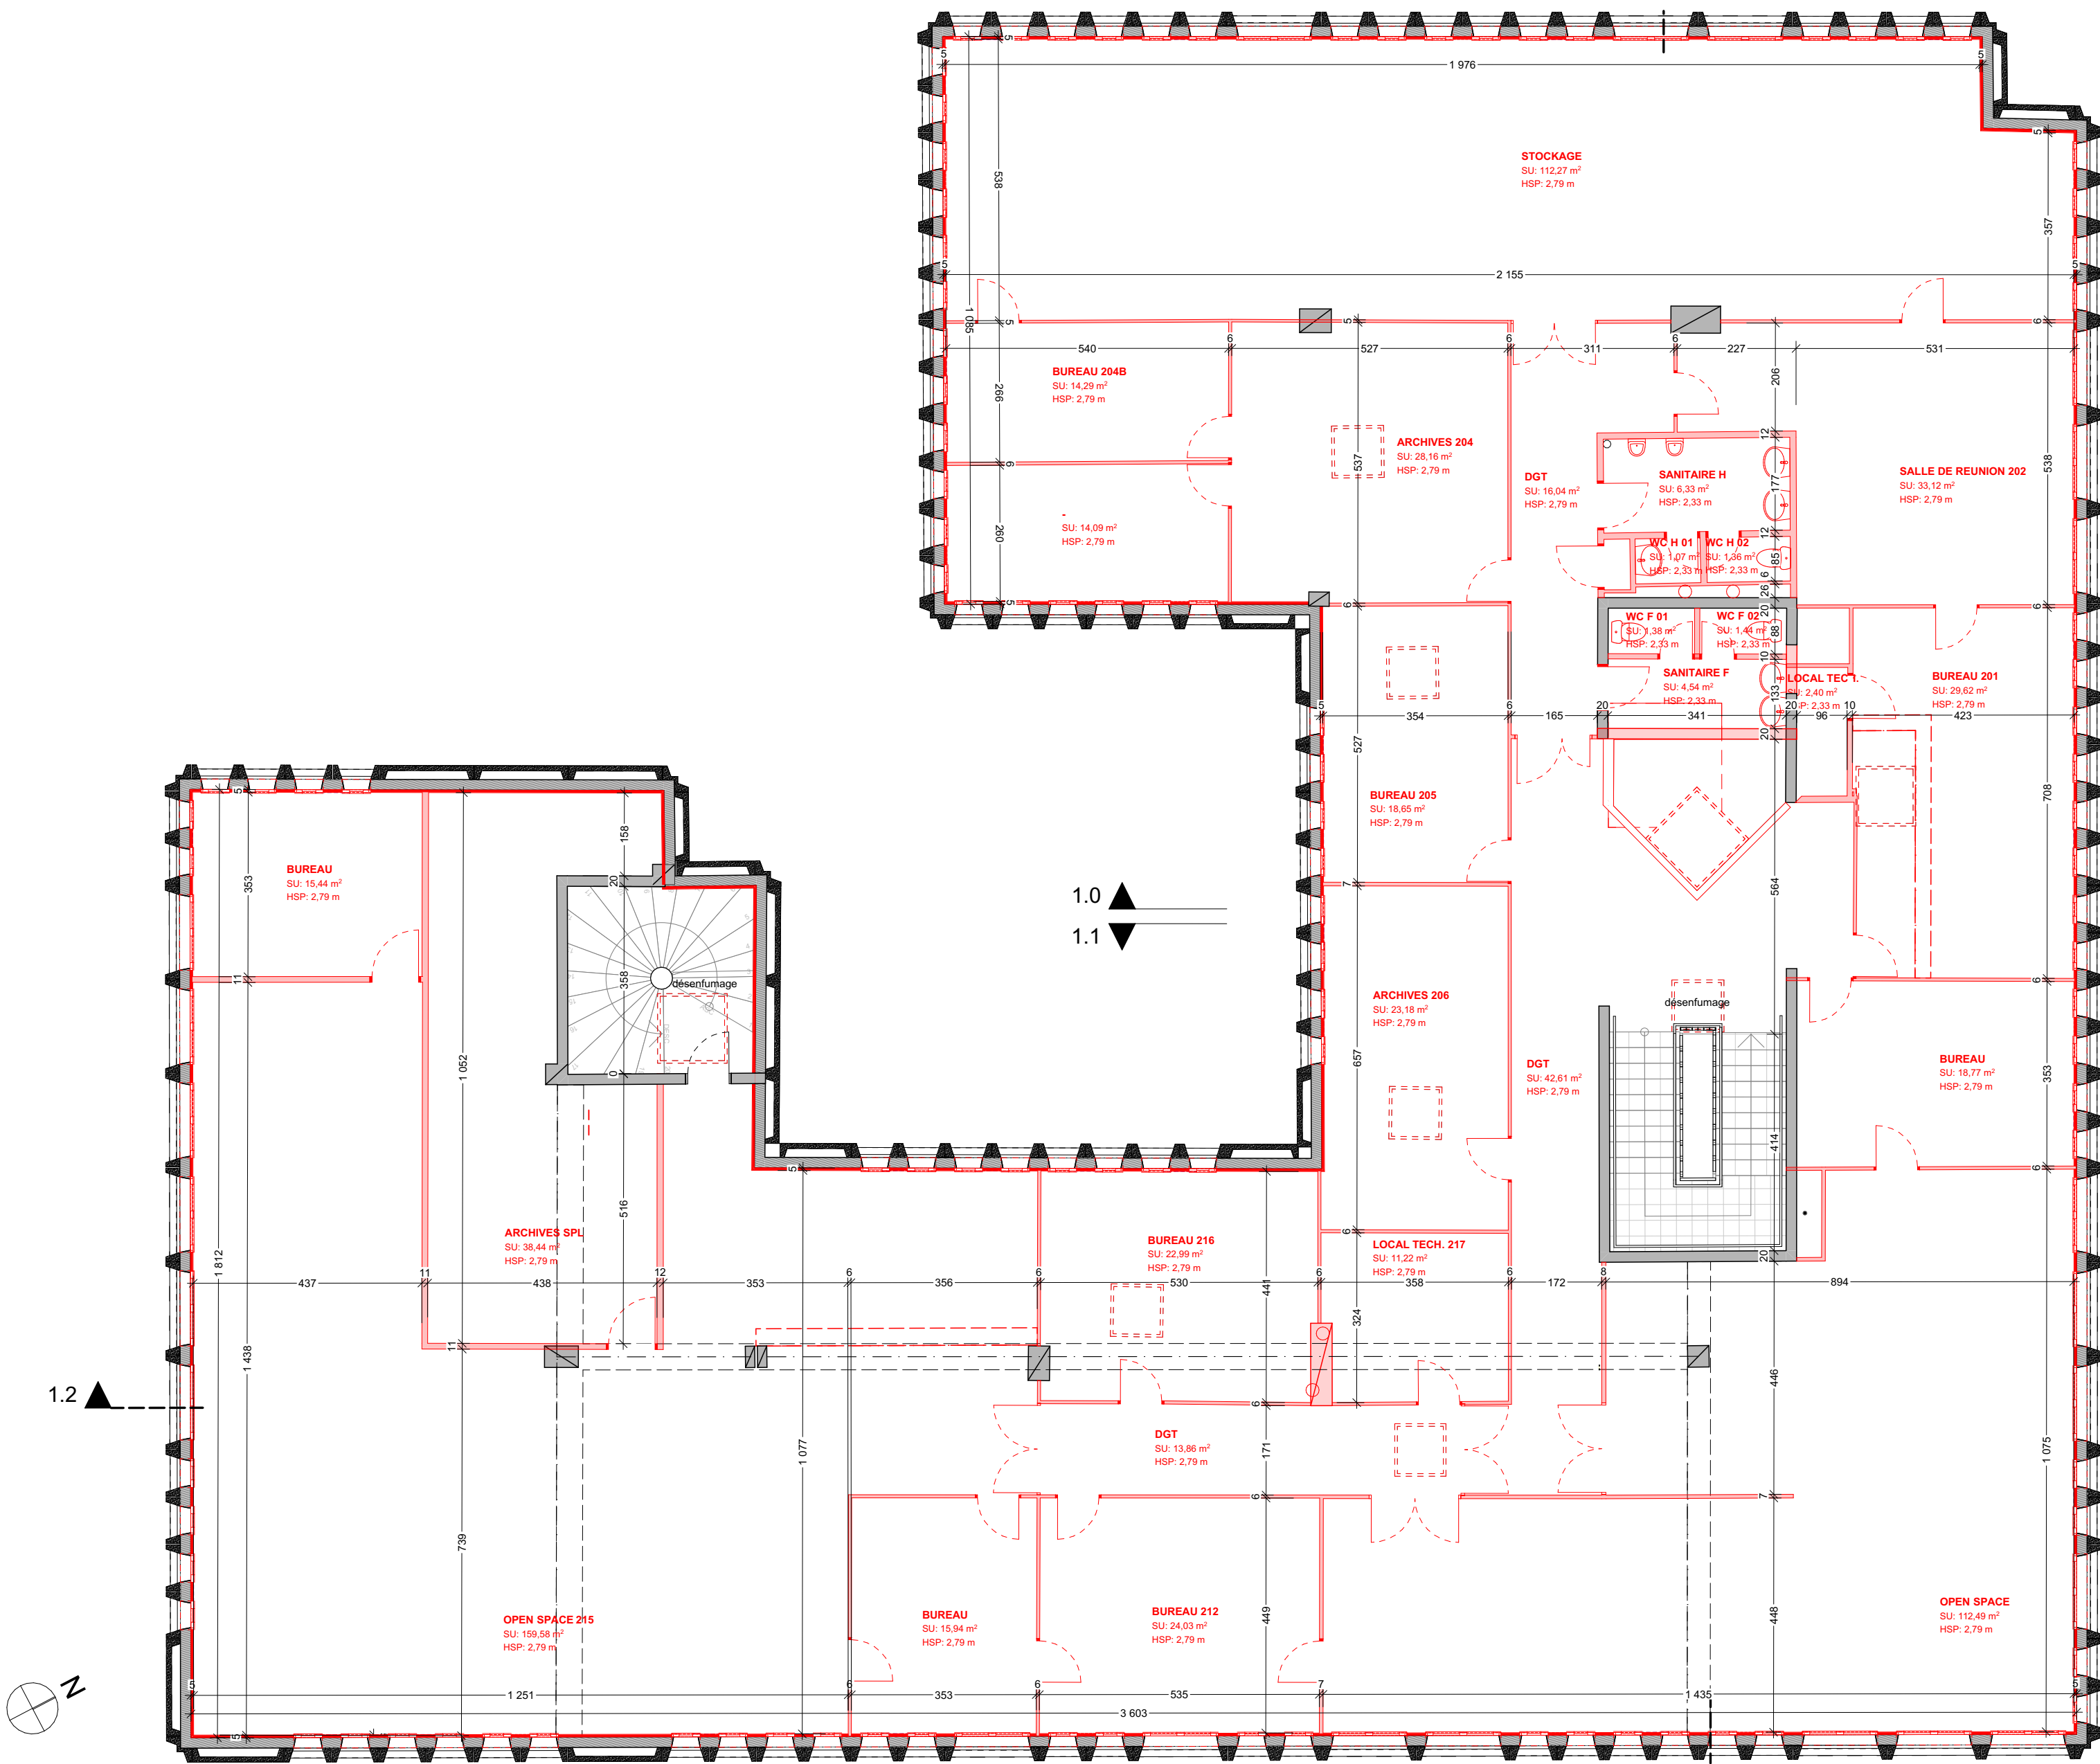

Légende :
Eléments à démolir

Dossier n°25-0395
Projet :
CREATION D'UNE MAISON DE L'ETAT
14 rue Drouas - 54200 TOUL

Maître d'ouvrage :
MINISTERES DE L'ECONOMIE DES FINANCES ET DE LA SOUVERAINETE INDUSTRIELLE ET NUMERIQUE SECRETARIAT GENERAL SIEP-BIMO
Cité administrative Gaujot - Bâtiment C
67000 STRASBOURG

Architecte :
Carré d'Architectes
4. rue du noyer
67000 STRASBOURG
Tél. 03 69 74 81 79 - Fax. 03 88 50 16 98
Courriel : agence@carreda.fr

Phase: **Document :**
APD **R+1**

PLANS DE PROJET
Les présents documents graphiques sont exclusivement destinés à la présentation de la phase PRO et à consultation des entreprises. Ils ne peuvent pas servir de plans d'exécution des travaux. Les dimensions et formes du projet sont susceptibles d'évoluer en fonction des études EXE selon contraintes techniques et réglementaires rencontrées le cas échéant. L'objectif final d'aspect architectural que représentent les présents documents graphiques sont à priorité égale aux pièces écrites de chaque lots.

Date : 26/06/2026 **Échelle(s) :** 1:100

Doc n°: **Dessiné par :**
PLANS DE DEMOLITIONS **DC-GV**

Indice :
A-01 provisoire **édité le:** 29/06/2026

VERDI BATIMENT EST Le Quai des Affaires 59 rue Jean JAURES 88000 ÉPINAL	BET TCE
	BET