


Grande Aile
Secteur 5B

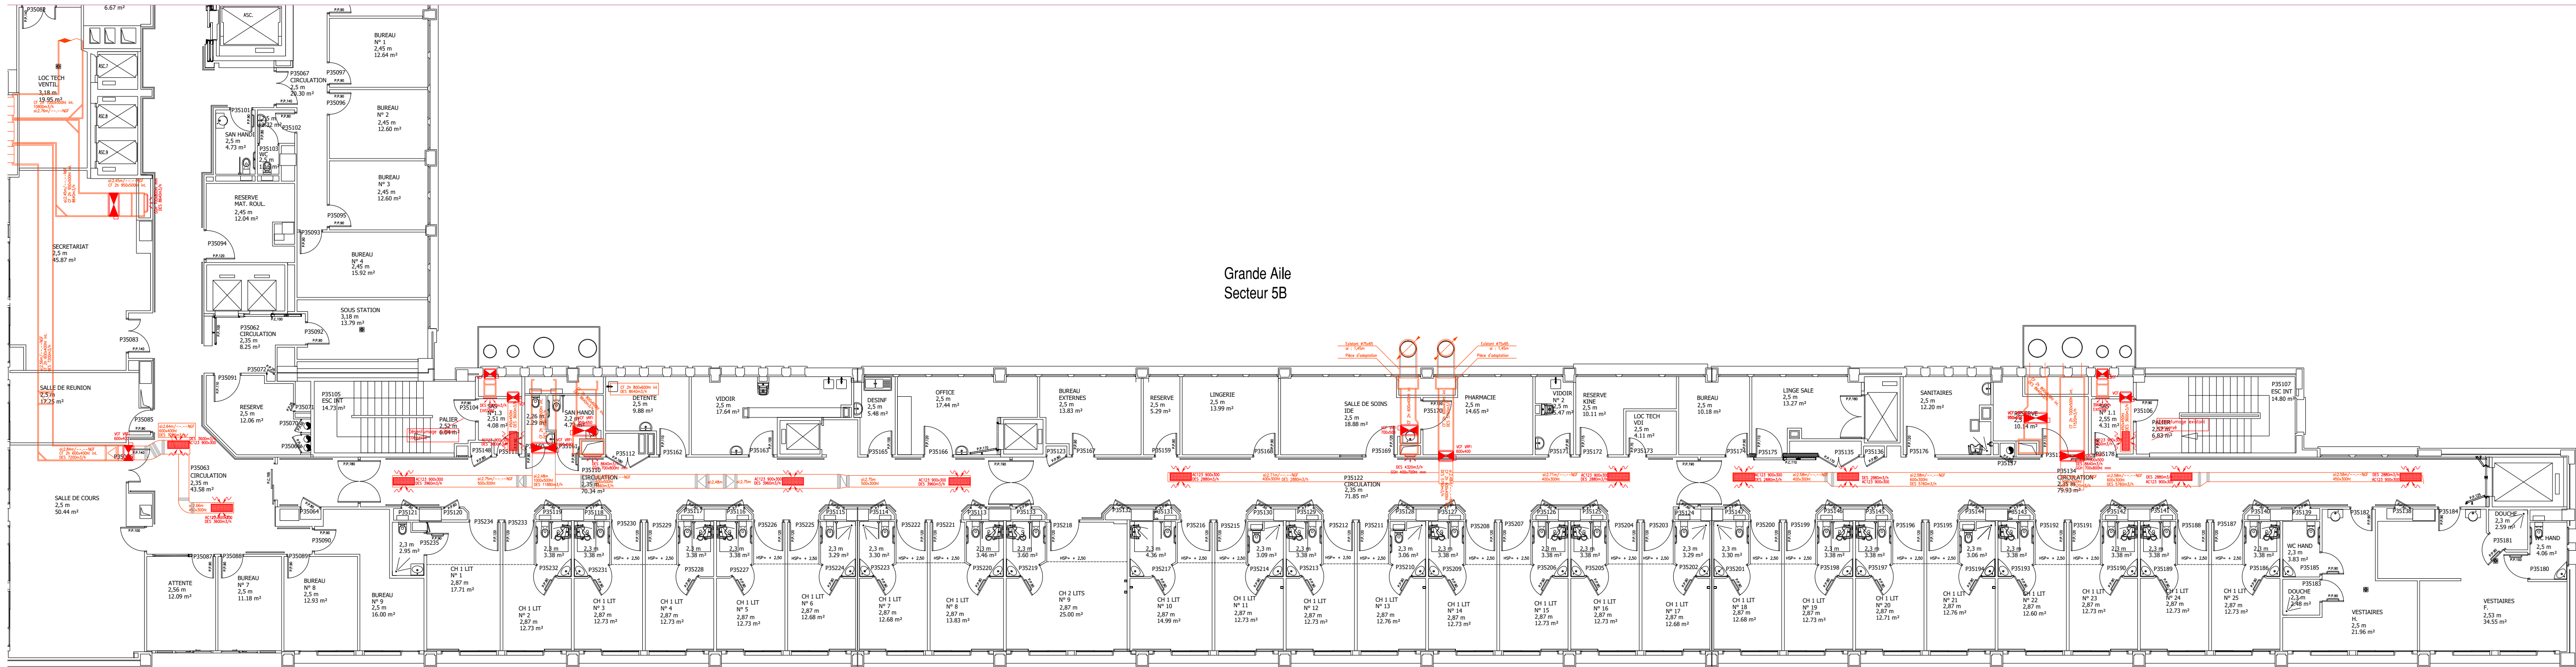

HSP = + 2.20



C.H.U. DE RENNES
Direction du Plan et des Travaux

BLOC HOPITAL
5ème étage - grande aile