


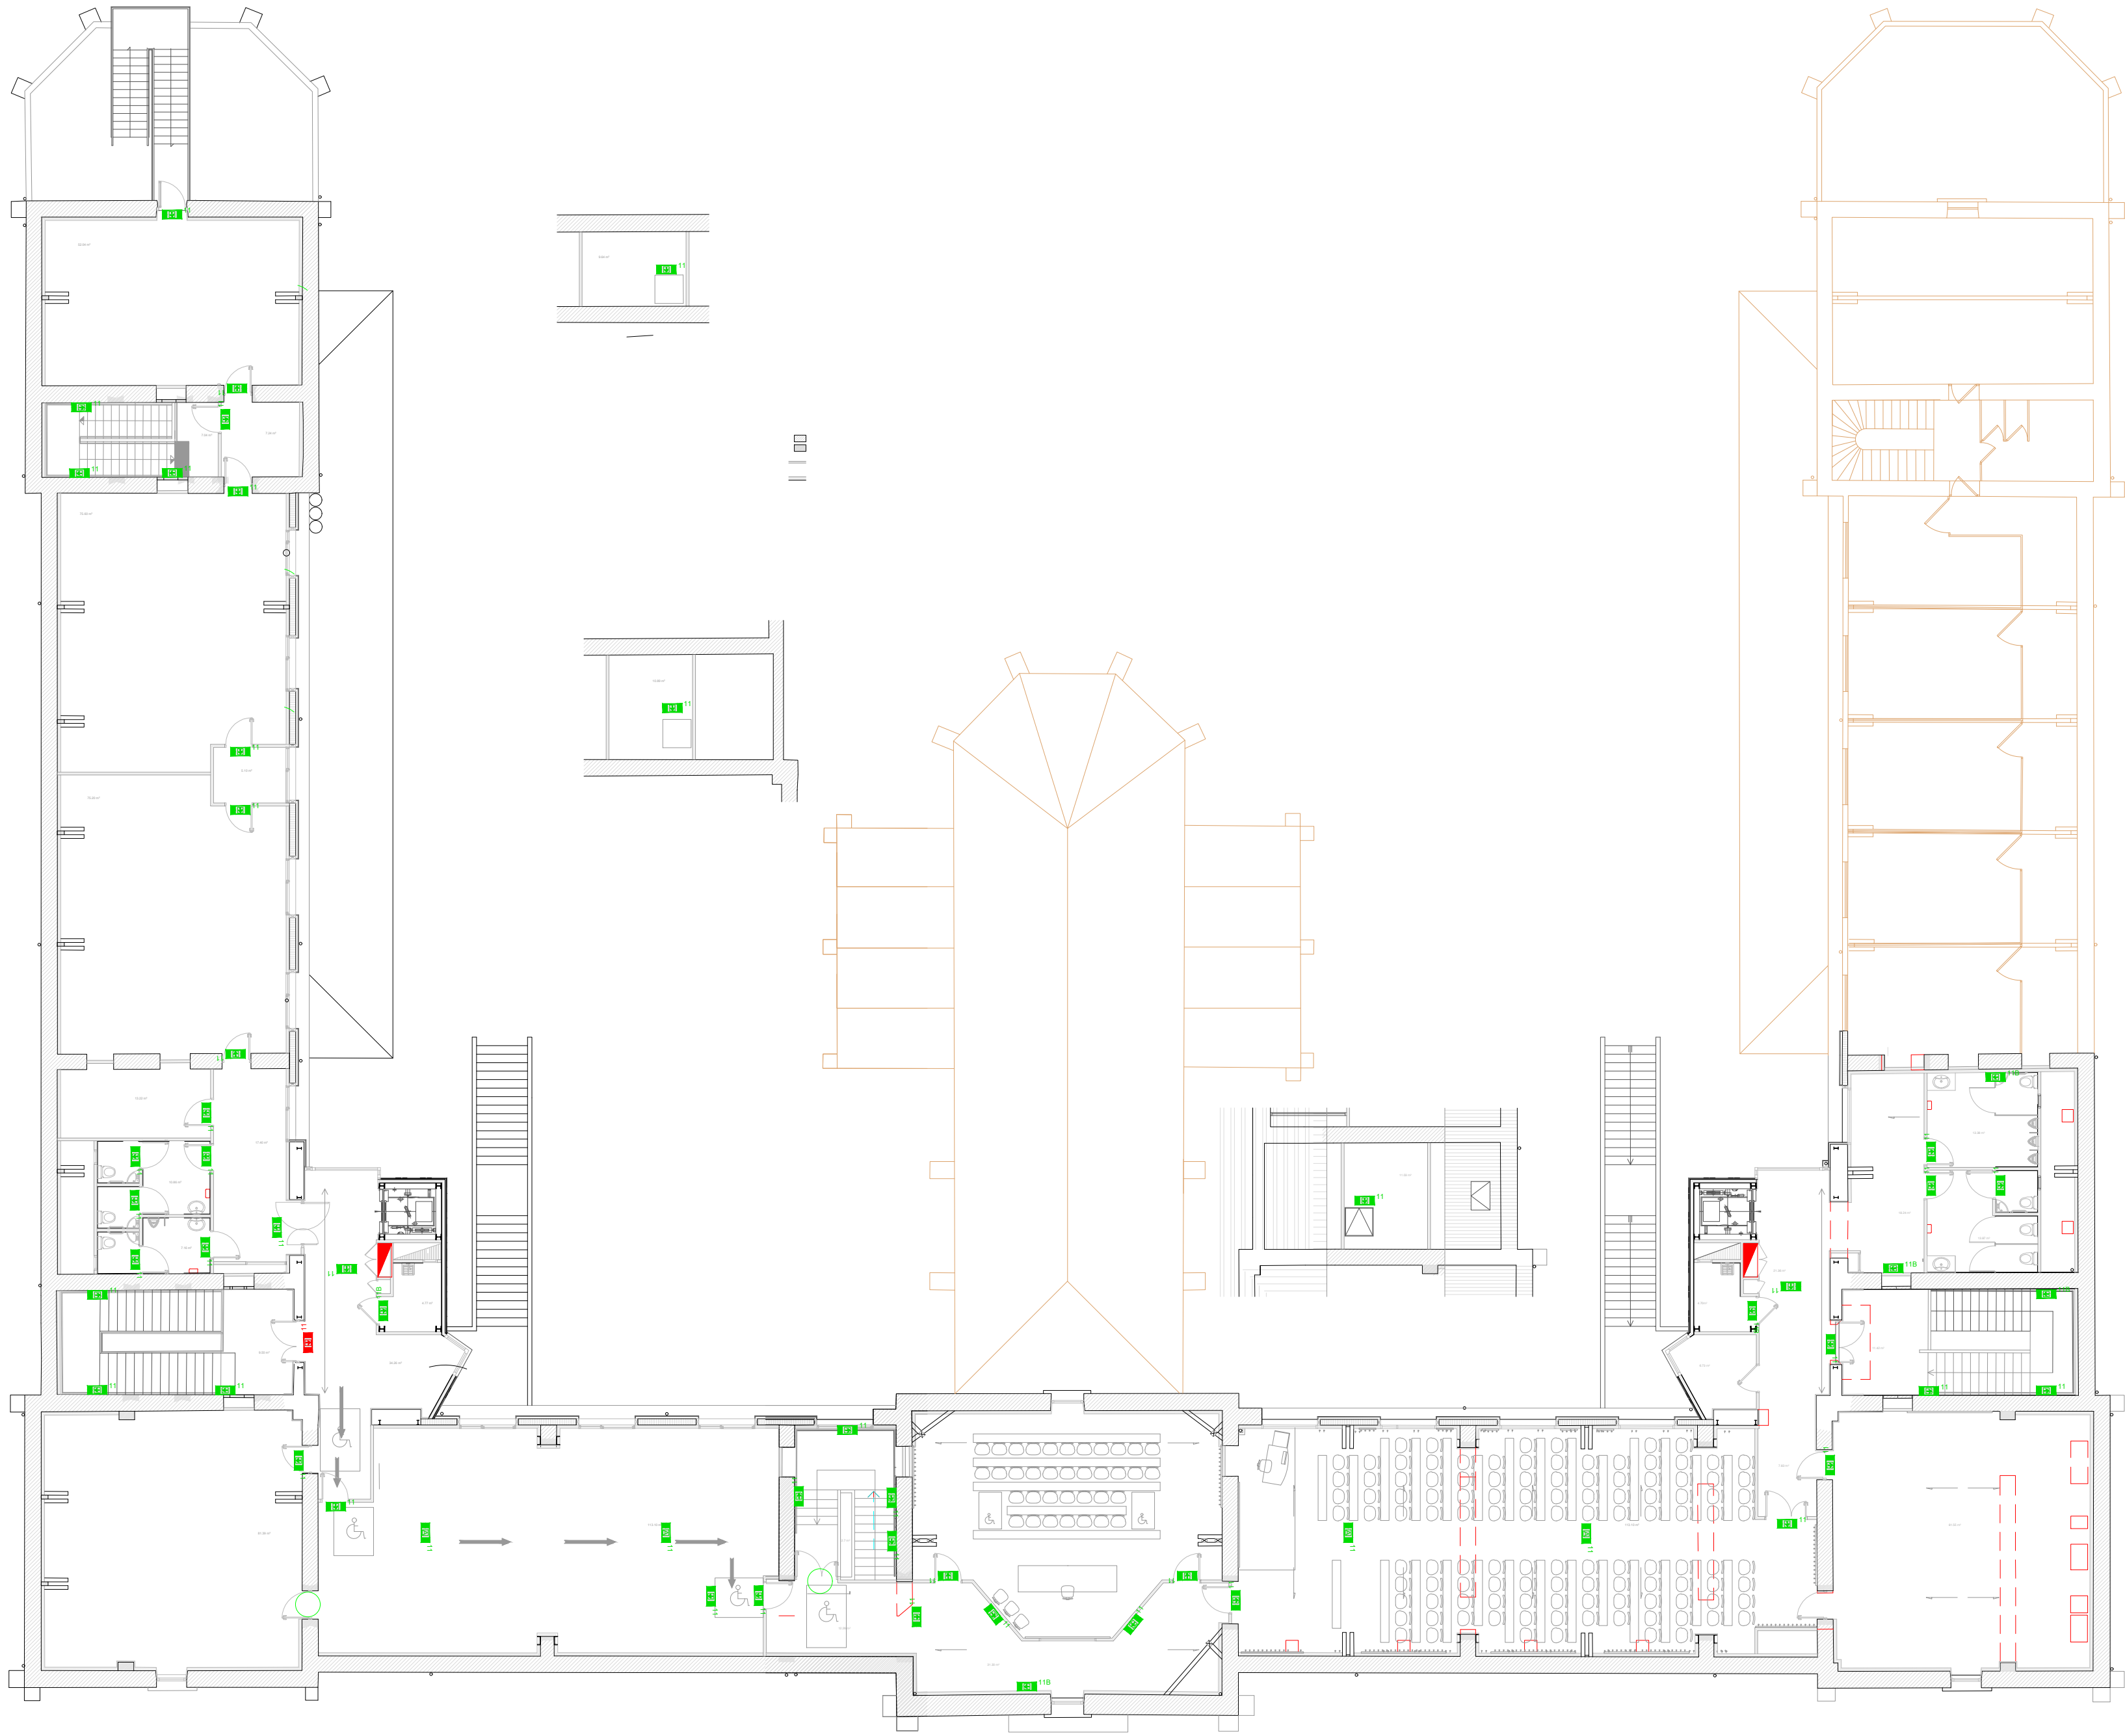

LÉGENDE

-  BAES EN SERVICE
-  BAES DÉFECTUEUX / HS
-  ARMOIRE ÉLECTRIQUE
-  BLOC MANQUANT
-  ZONE BAES RECYCLABLES
-  ZONE BAES NON RECYCLABLES
-  BAES D'ÉVACUATION
-  BAES D'AMBIANCE
-  1 KAUFEL BRIO+ 60L
-  1A  2 KAUFEL PL ET 60F
-  1B KAUFEL PRIMO 3 60L
-  1C KAUFEL BRIO ET 60F
-  1E KAUFEL PRIMO+ 60L A
-  1F KAUFEL BRIO+ ET 60L A
-  3 SCHNEIDER EXIWAY ESI
-  3B SCHNEIDER PYROS OVA58912
-  4 LUZEO SL 100 NM 01
-  5 VERTIV RIVA 45
-  6 LEGRAND 0 625 25
-  7 VERTIV VITA 45
-  8 LUMINOX ULTRALED 400 ES
-  9 ZEMPER TOLEDO CTS-0448
-  9B ZEMPER CDM 9023L
-  10 URA URAONE 111 013
-  10B URA URAONE 112 000A
-  11 URA URALIFE V 118 219
-  11B URA URAPROOF 117 319

Projet :

UNIVERSITÉ JEAN MOULIN -
LYON III



DEERNS FRANCE SAS
2 Rue Bréguet
75011 PARIS
Siret : 522 038 710 00060

Titre :

BÂTIMENT CHARITÉ - R+3 -
ÉCLAIRAGE DE SÉCURITÉ

Numéro de plan

FR_UJM_CHA_DRN_R+3_ES_PLN_000

Echelle:
1/150 @A1

Date:
30/01/26