


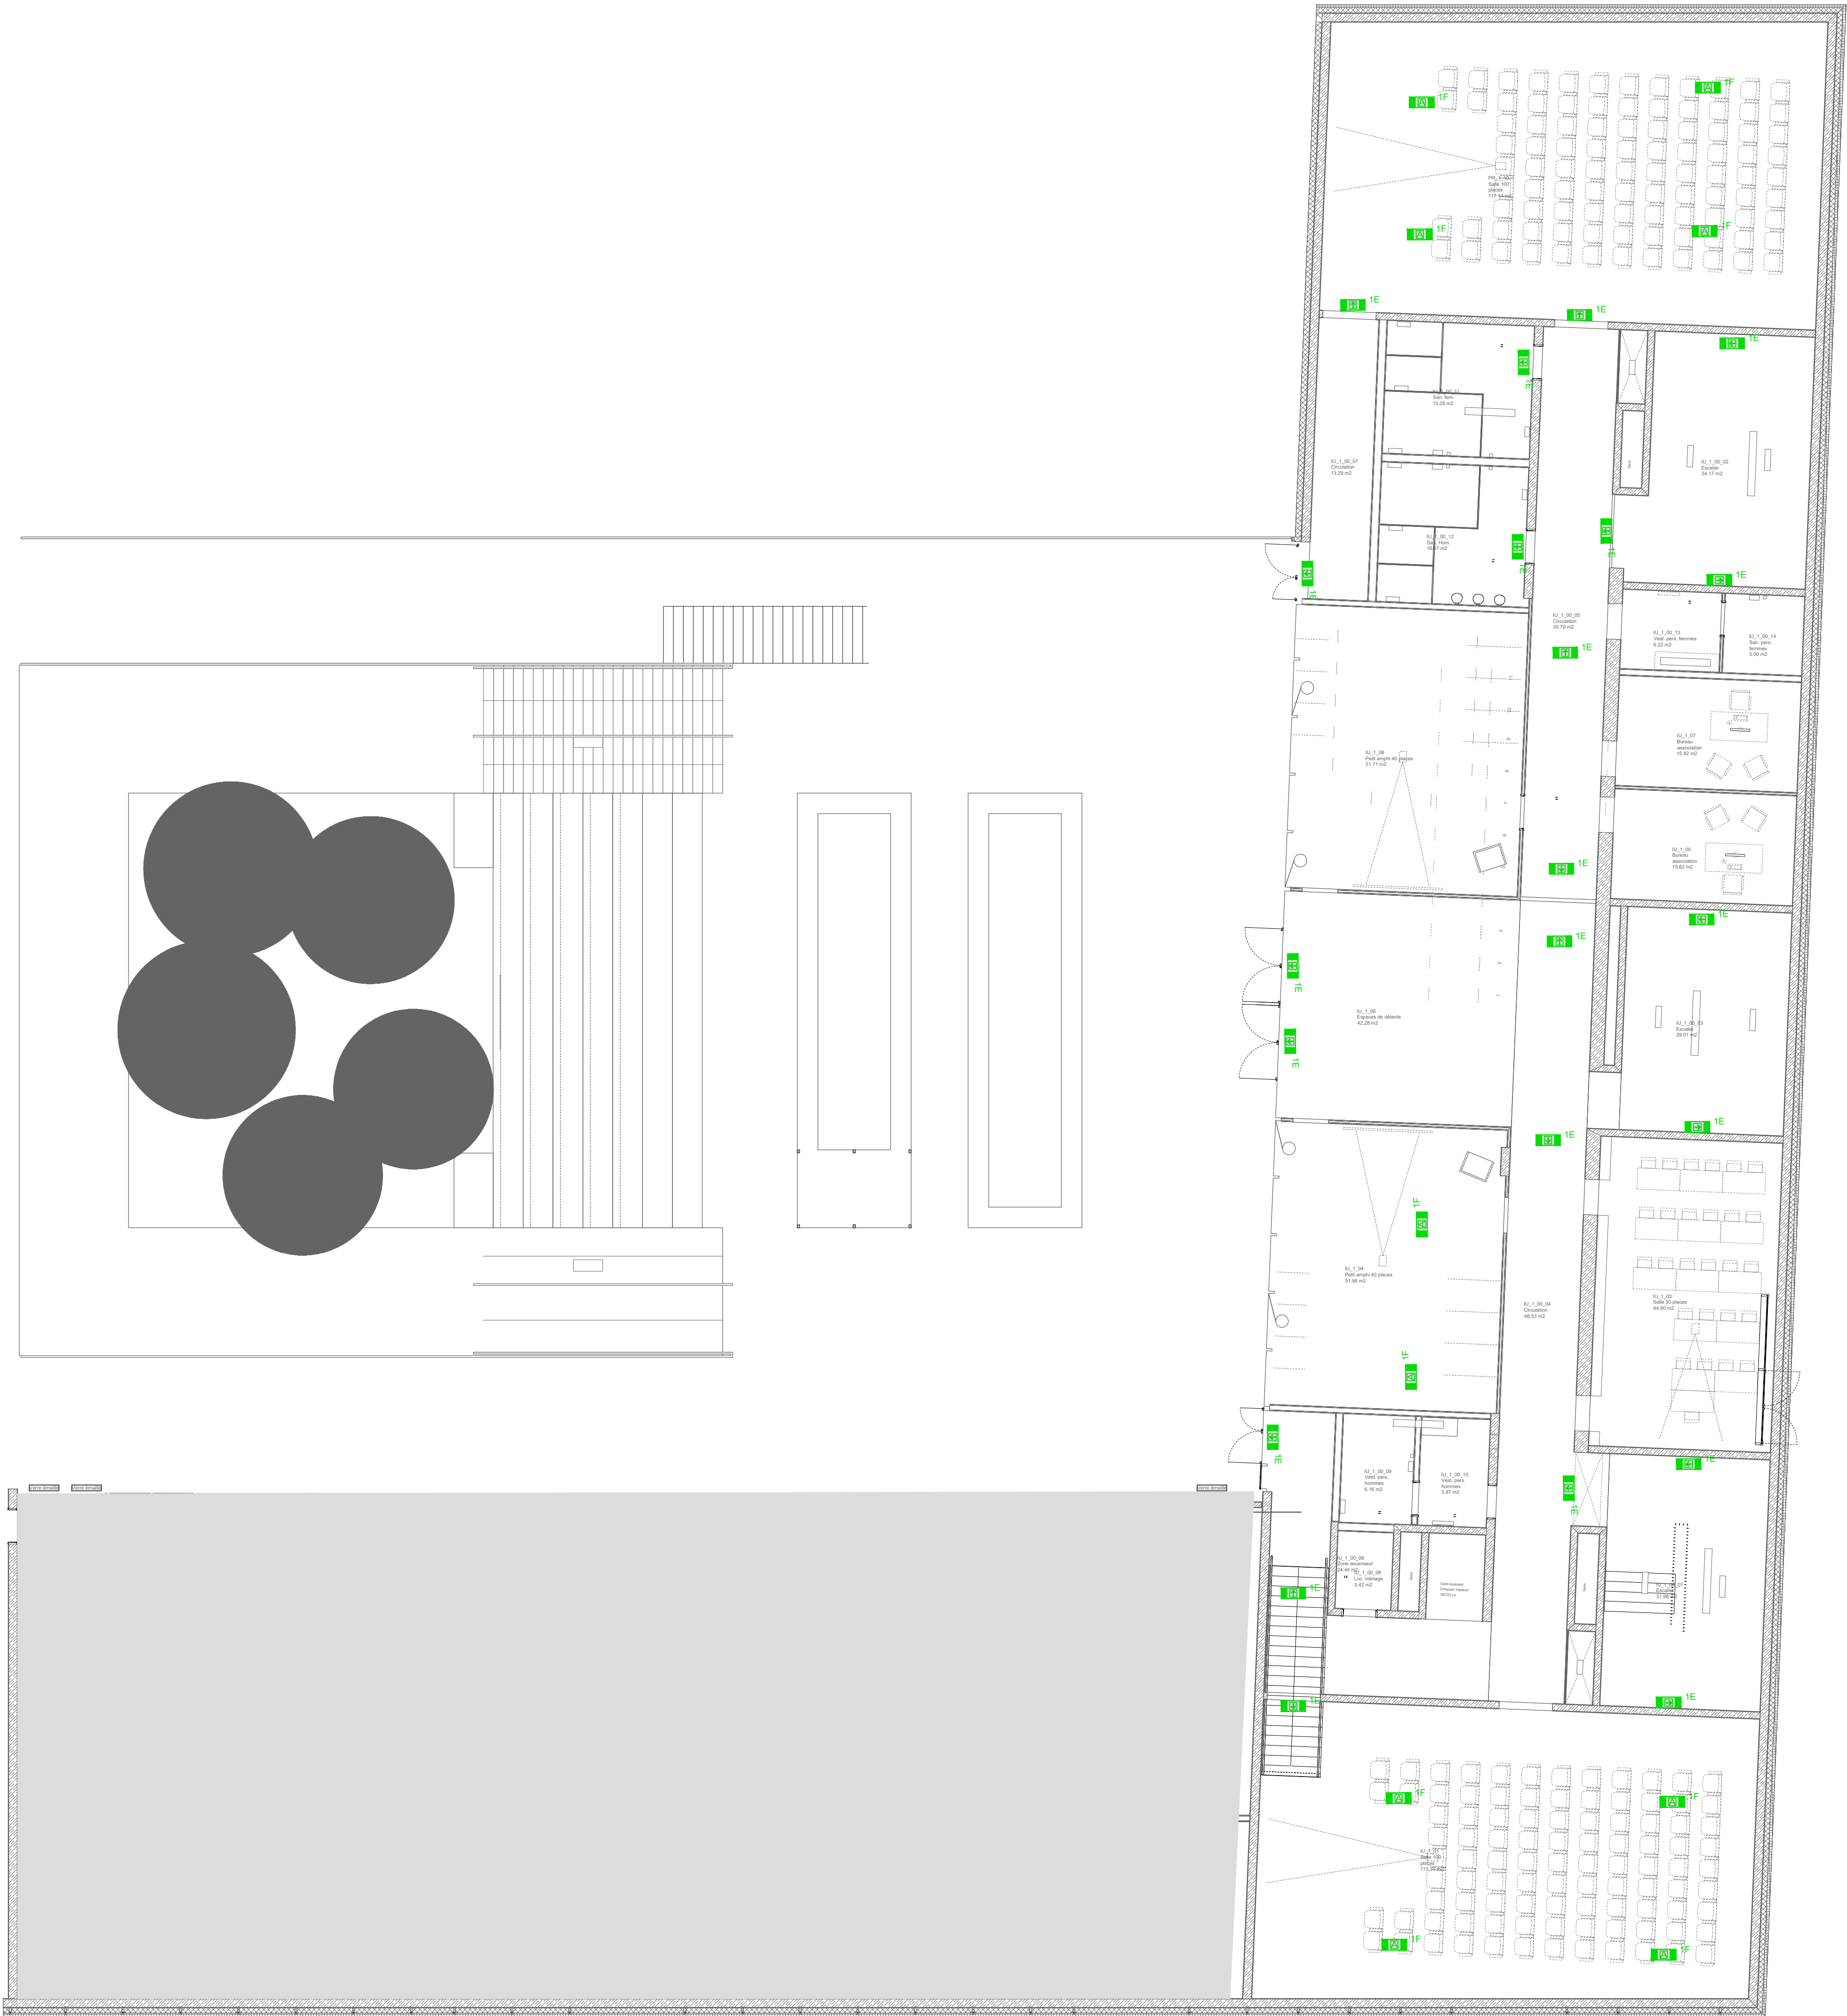

LÉGENDE

- BAES EN SERVICE
- BAES DÉFECTUEUX / HS
- ARMOIRE ÉLECTRIQUE
- BLOC MANQUANT
- ZONE BAES RECYCLABLES
- ZONE BAES NON RECYCLABLES
- BAES D'ÉVACUATION
- BAES D'AMBIANCE
- KAUFEL BRIO+ 60L
- KAUFEL PL ET 60F
- KAUFEL PRIMO 3 60L
- KAUFEL BRIO ET 60F
- KAUFEL PRIMO+ 60L A
- KAUFEL BRIO+ ET 60L A
- SCHNEIDER EXIWAY ESI
- SCHNEIDER PYROS OVA58912
- LUZEO SL 100 NM 01
- VERTIV RIVA 45
- LEGRAND 0 625 25
- VERTIV VITA 45
- LUMINOX ULTRALED 400 ES
- ZEMPER TOLEDO CTS-0448
- ZEMPER CDM 9023L
- URA URAONE 111 013
- URA URAONE 112 000A
- URA URALIFE V 118 219
- URA URAPROOF 117 319

Projet :

UNIVERSITÉ JEAN MOULIN -
LYON III



DEERNS FRANCE SAS
2 Rue Bréguet
75011 PARIS
Siret : 522 038 710 00060

Titre :

IUT - R+1 - ÉCLAIRAGE DE
SÉCURITÉ

Numéro de plan

FR_UJM_IUT_DRN_R+1_ES_PLN_000

Echelle:
1/100 @A1

Date:
16/06/26