


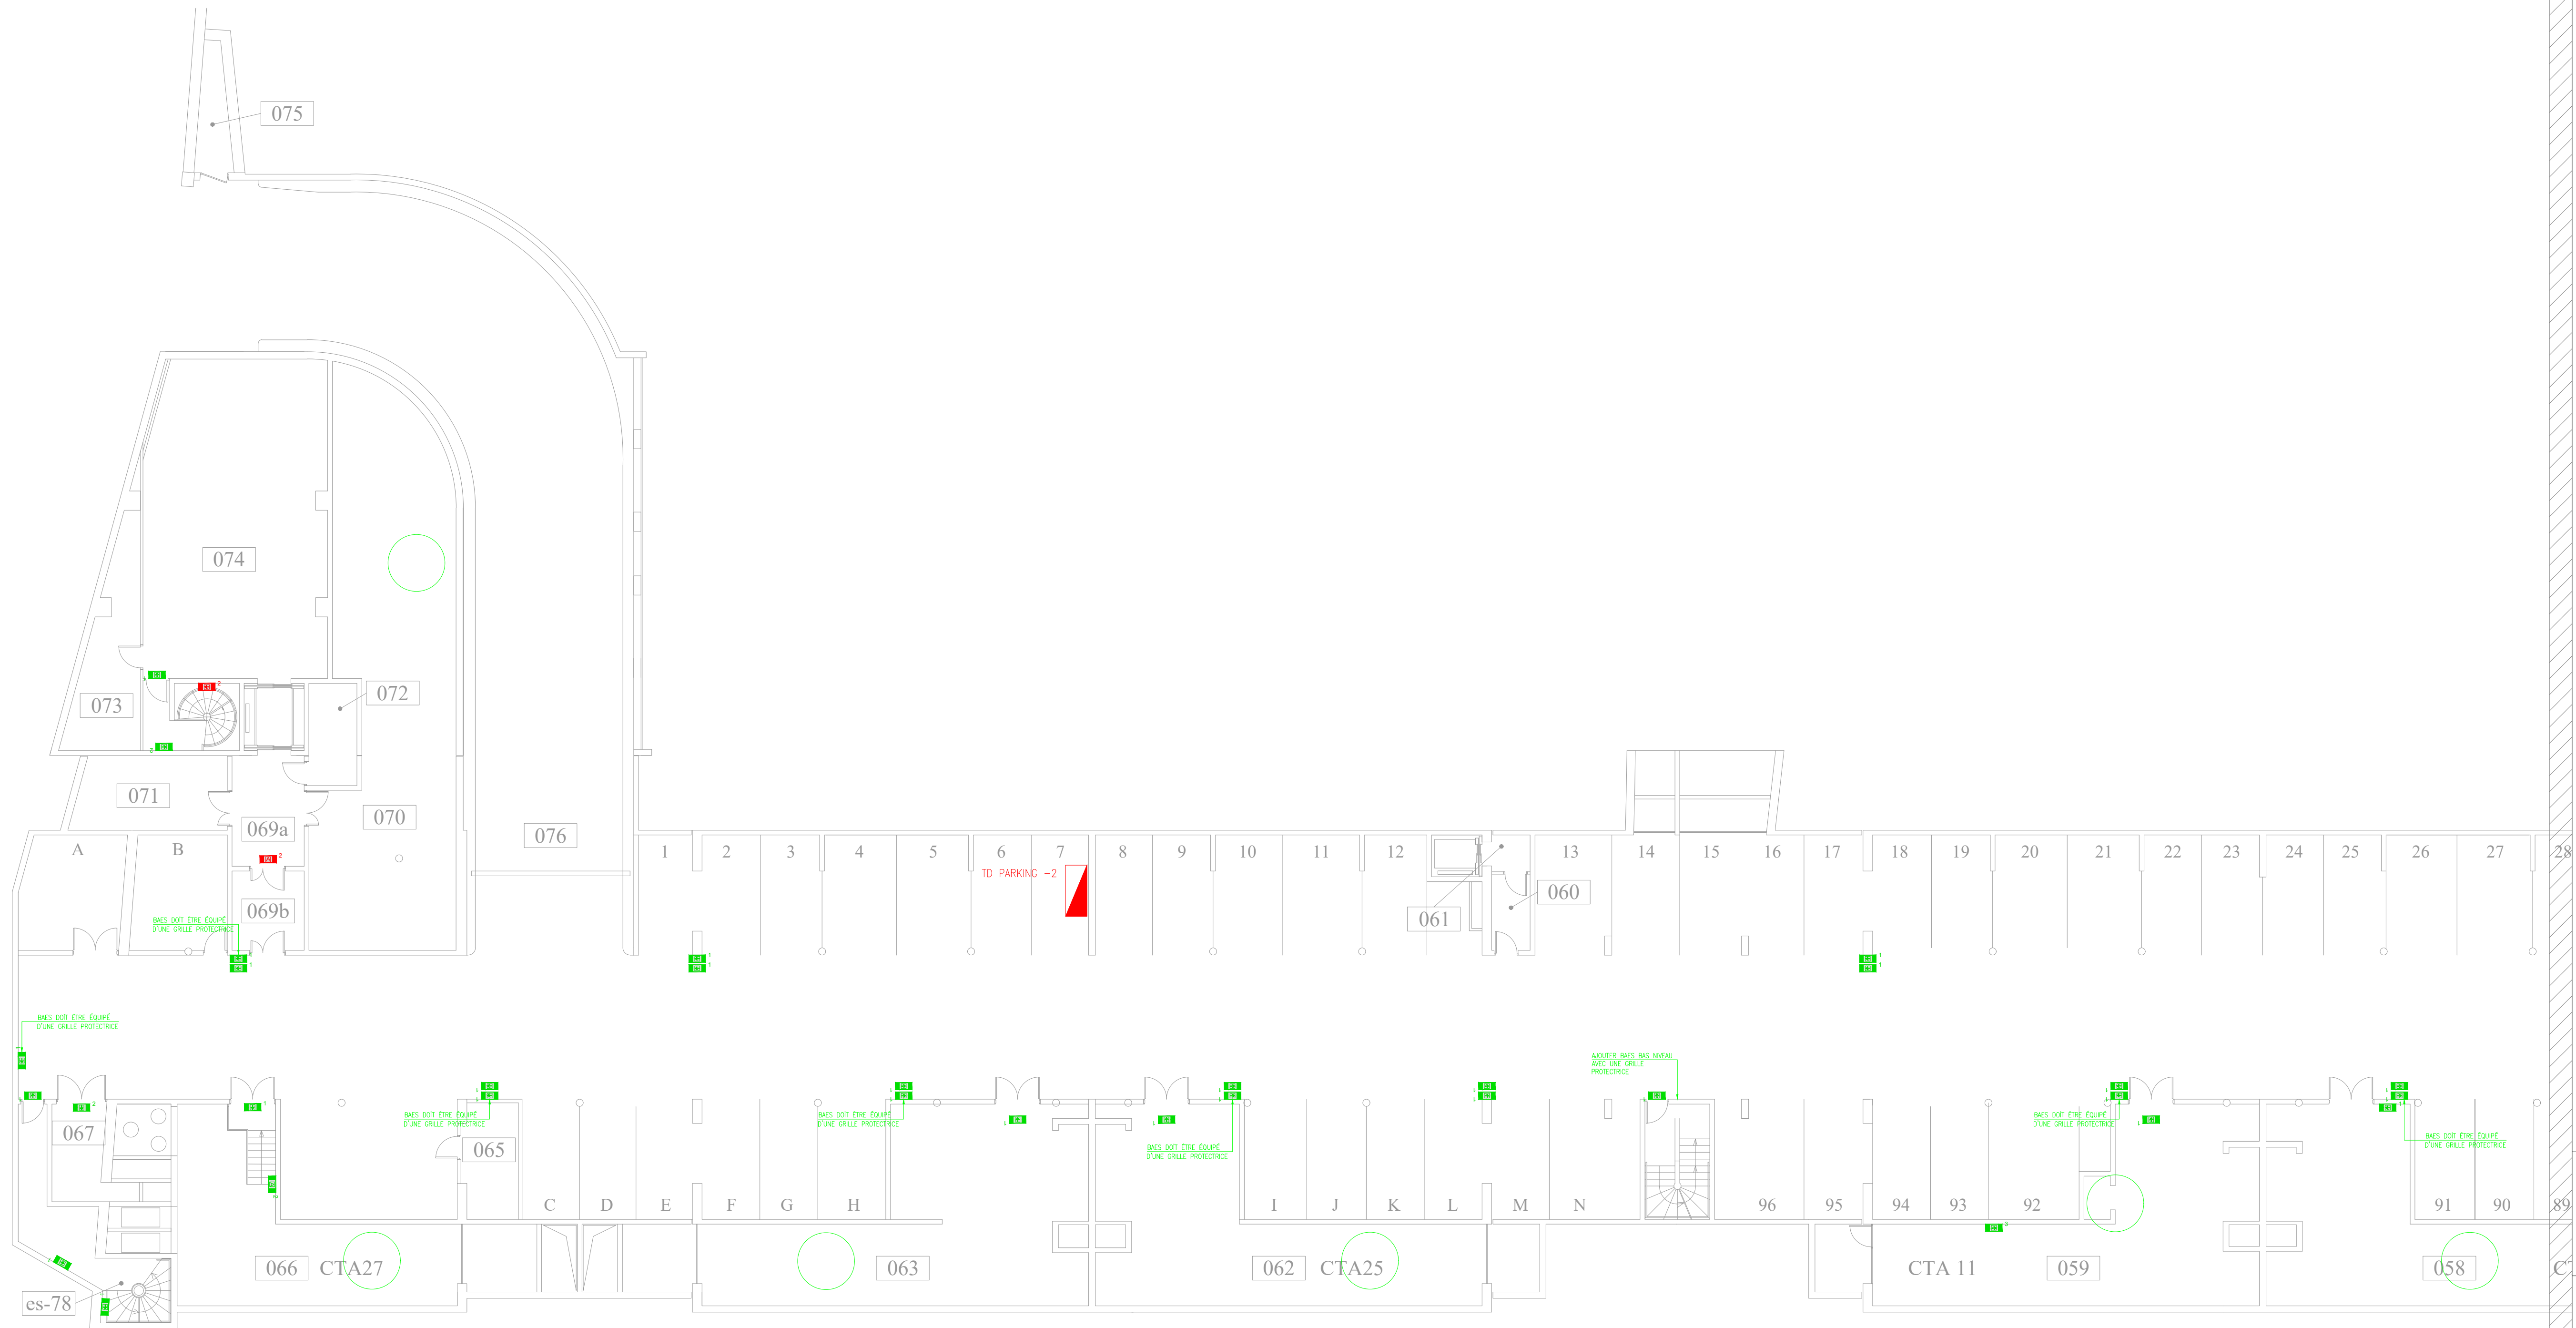

LÉGENDE

- BAES EN SERVICE
- BAES DÉFECTUEUX / HS
- ARMOIRE ÉLECTRIQUE
- BLOC MANQUANT
- ZONE BAES RECYCLABLES
- ZONE BAES NON RECYCLABLES
- BAES D'ÉVACUATION
- BAES D'AMBIANCE
- 1 KAUFEL BRIO+ 60L
- 1A 2 KAUFEL PL ET 60F
- 1B KAUFEL PRIMO 3 60L
- 1C KAUFEL BRIO ET 60F
- 1E KAUFEL PRIMO+ 60L A
- 1F KAUFEL BRIO+ ET 60L A
- 3 SCHNEIDER EXIWAY ESI
- 3B SCHNEIDER PYROS OVA58912
- 4 LUZEO SL 100 NM 01
- 5 VERTIV RIVA 45
- 6 LEGRAND 0 625 25
- 7 VERTIV VITA 45
- 8 LUMINOX ULTRALED 400 ES
- 9 ZEMPER TOLEDO CTS-0448
- 9B ZEMPER CDM 9023L
- 10 URA URAONE 111 013
- 10B URA URAONE 112 000A
- 11 URA URALIFE V 118 219
- 11B URA URAPROOF 117 319

Projet :
UNIVERSITÉ JEAN MOULIN -
LYON III




DEERNS FRANCE SAS
2 Rue Bréguet
75011 PARIS
Siret : 522 038 710 00060

Titre :
MANUFACTURE DES
TABACS - PARKING-1 -
ÉCLAIRAGE DE SÉCURITÉ
1/2

Numéro de plan
FR_UJM_MANU_DRN_P-1_ES_PLN_001

Echelle: 1/150 @A1 Date: 16/06/26

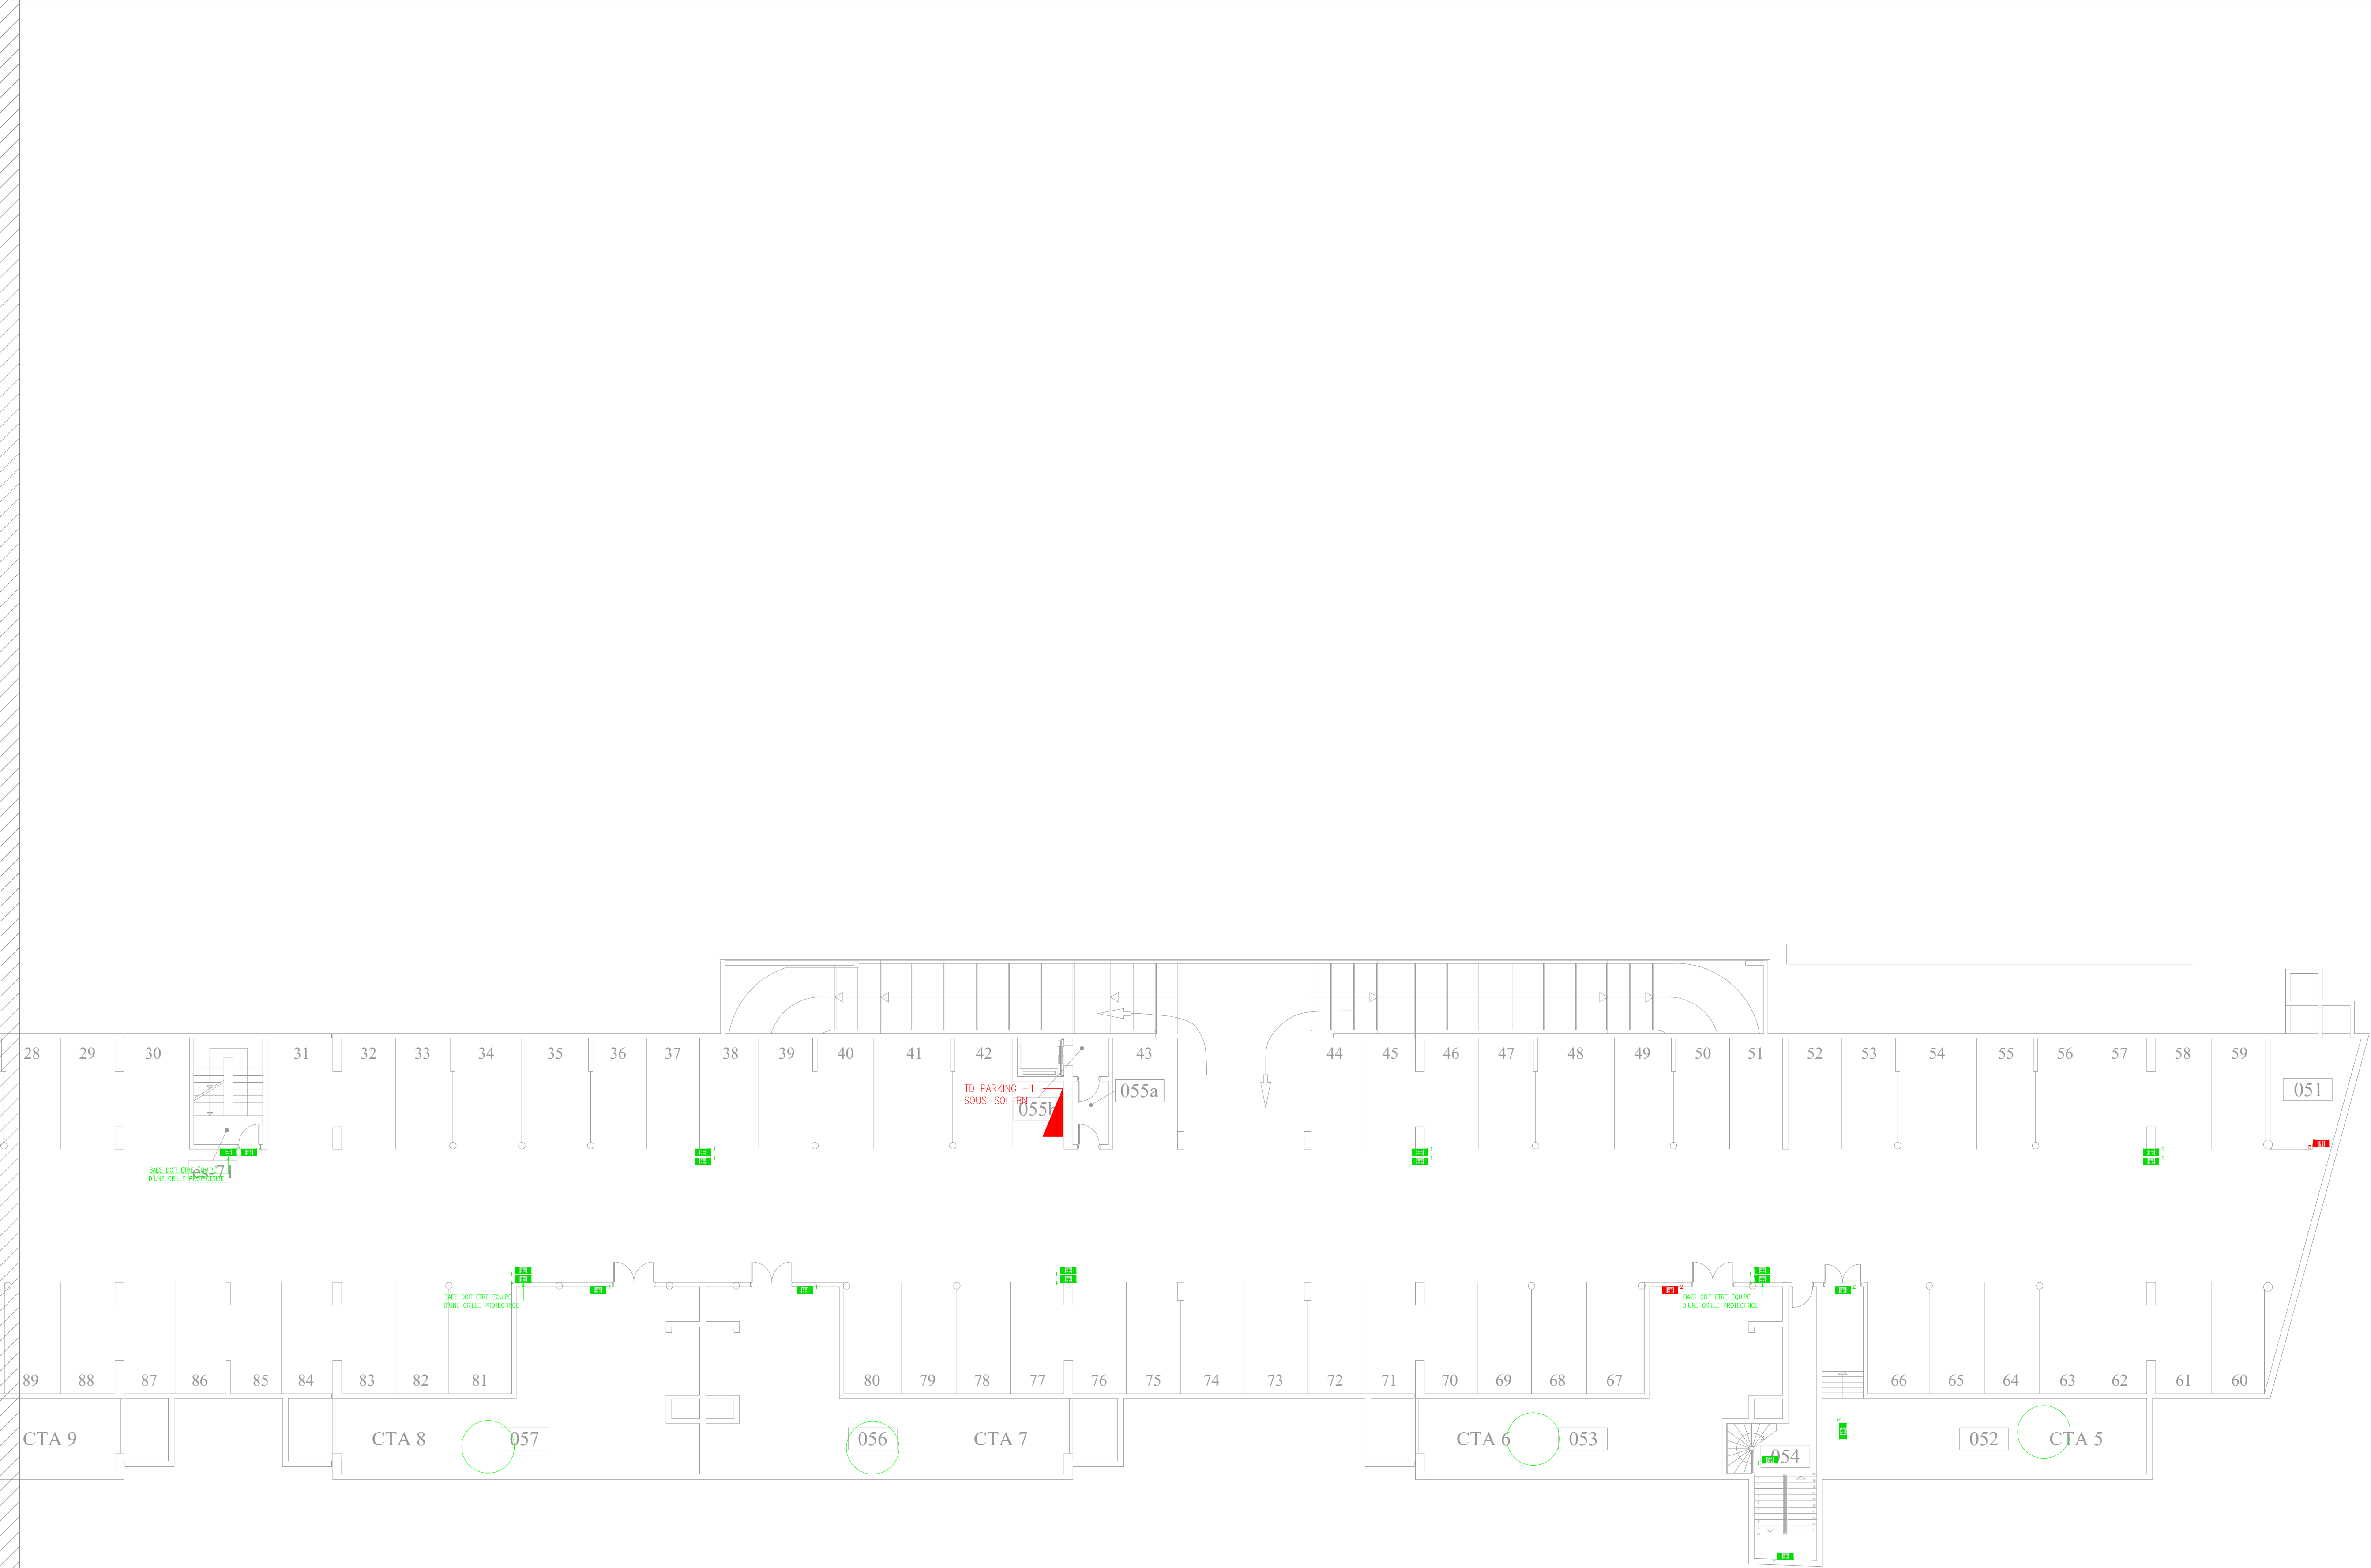

LÉGENDE

BAES EN SERVICE

BAES DÉFECTUEUX / HS

ARMOIRE ÉLECTRIQUE

BLOC MANQUANT

ZONE BAES RECYCLABLES

ZONE BAES NON RECYCLABLES

BAES D'ÉVACUATION

BAES D'AMBIANCE

KAUFEL BRIO+ 60L

KAUFEL PL ET 60F

KAUFEL PRIMO 3 60L

KAUFEL BRIO ET 60F

KAUFEL PRIMO+ 60L A

KAUFEL BRIO+ ET 60L A

SCHNEIDER EXIWAY ESI

SCHNEIDER PYROS OVA58912

LUZEO SL 100 NM 01

VERTIV RIVA 45

LEGRAND 0 625 25

VERTIV VITA 45

LUMINOX ULTRALED 400 ES

ZEMPER TOLEDO CTS-0448

ZEMPER CDM 9023L

URA URAONE 111 013

URA URAONE 112 000A

URA URALIFE V 118 219

URA URAPROOF 117 319

Projet :

UNIVERSITÉ JEAN MOULIN - LYON III

Deerns

DEERNS FRANCE SAS

2 Rue Bréguet

75011 PARIS

Siret : 522 038 710 00060

Titre :

MANUFACTURE DES TABACS - PARKING-1 - ÉCLAIRAGE DE SÉCURITÉ 2/2

Numéro de plan

FR_UJM_MANU_DRN_P-1_ES_PLN_002

Echelle:

1/150 @A1

Date:

16/06/26