


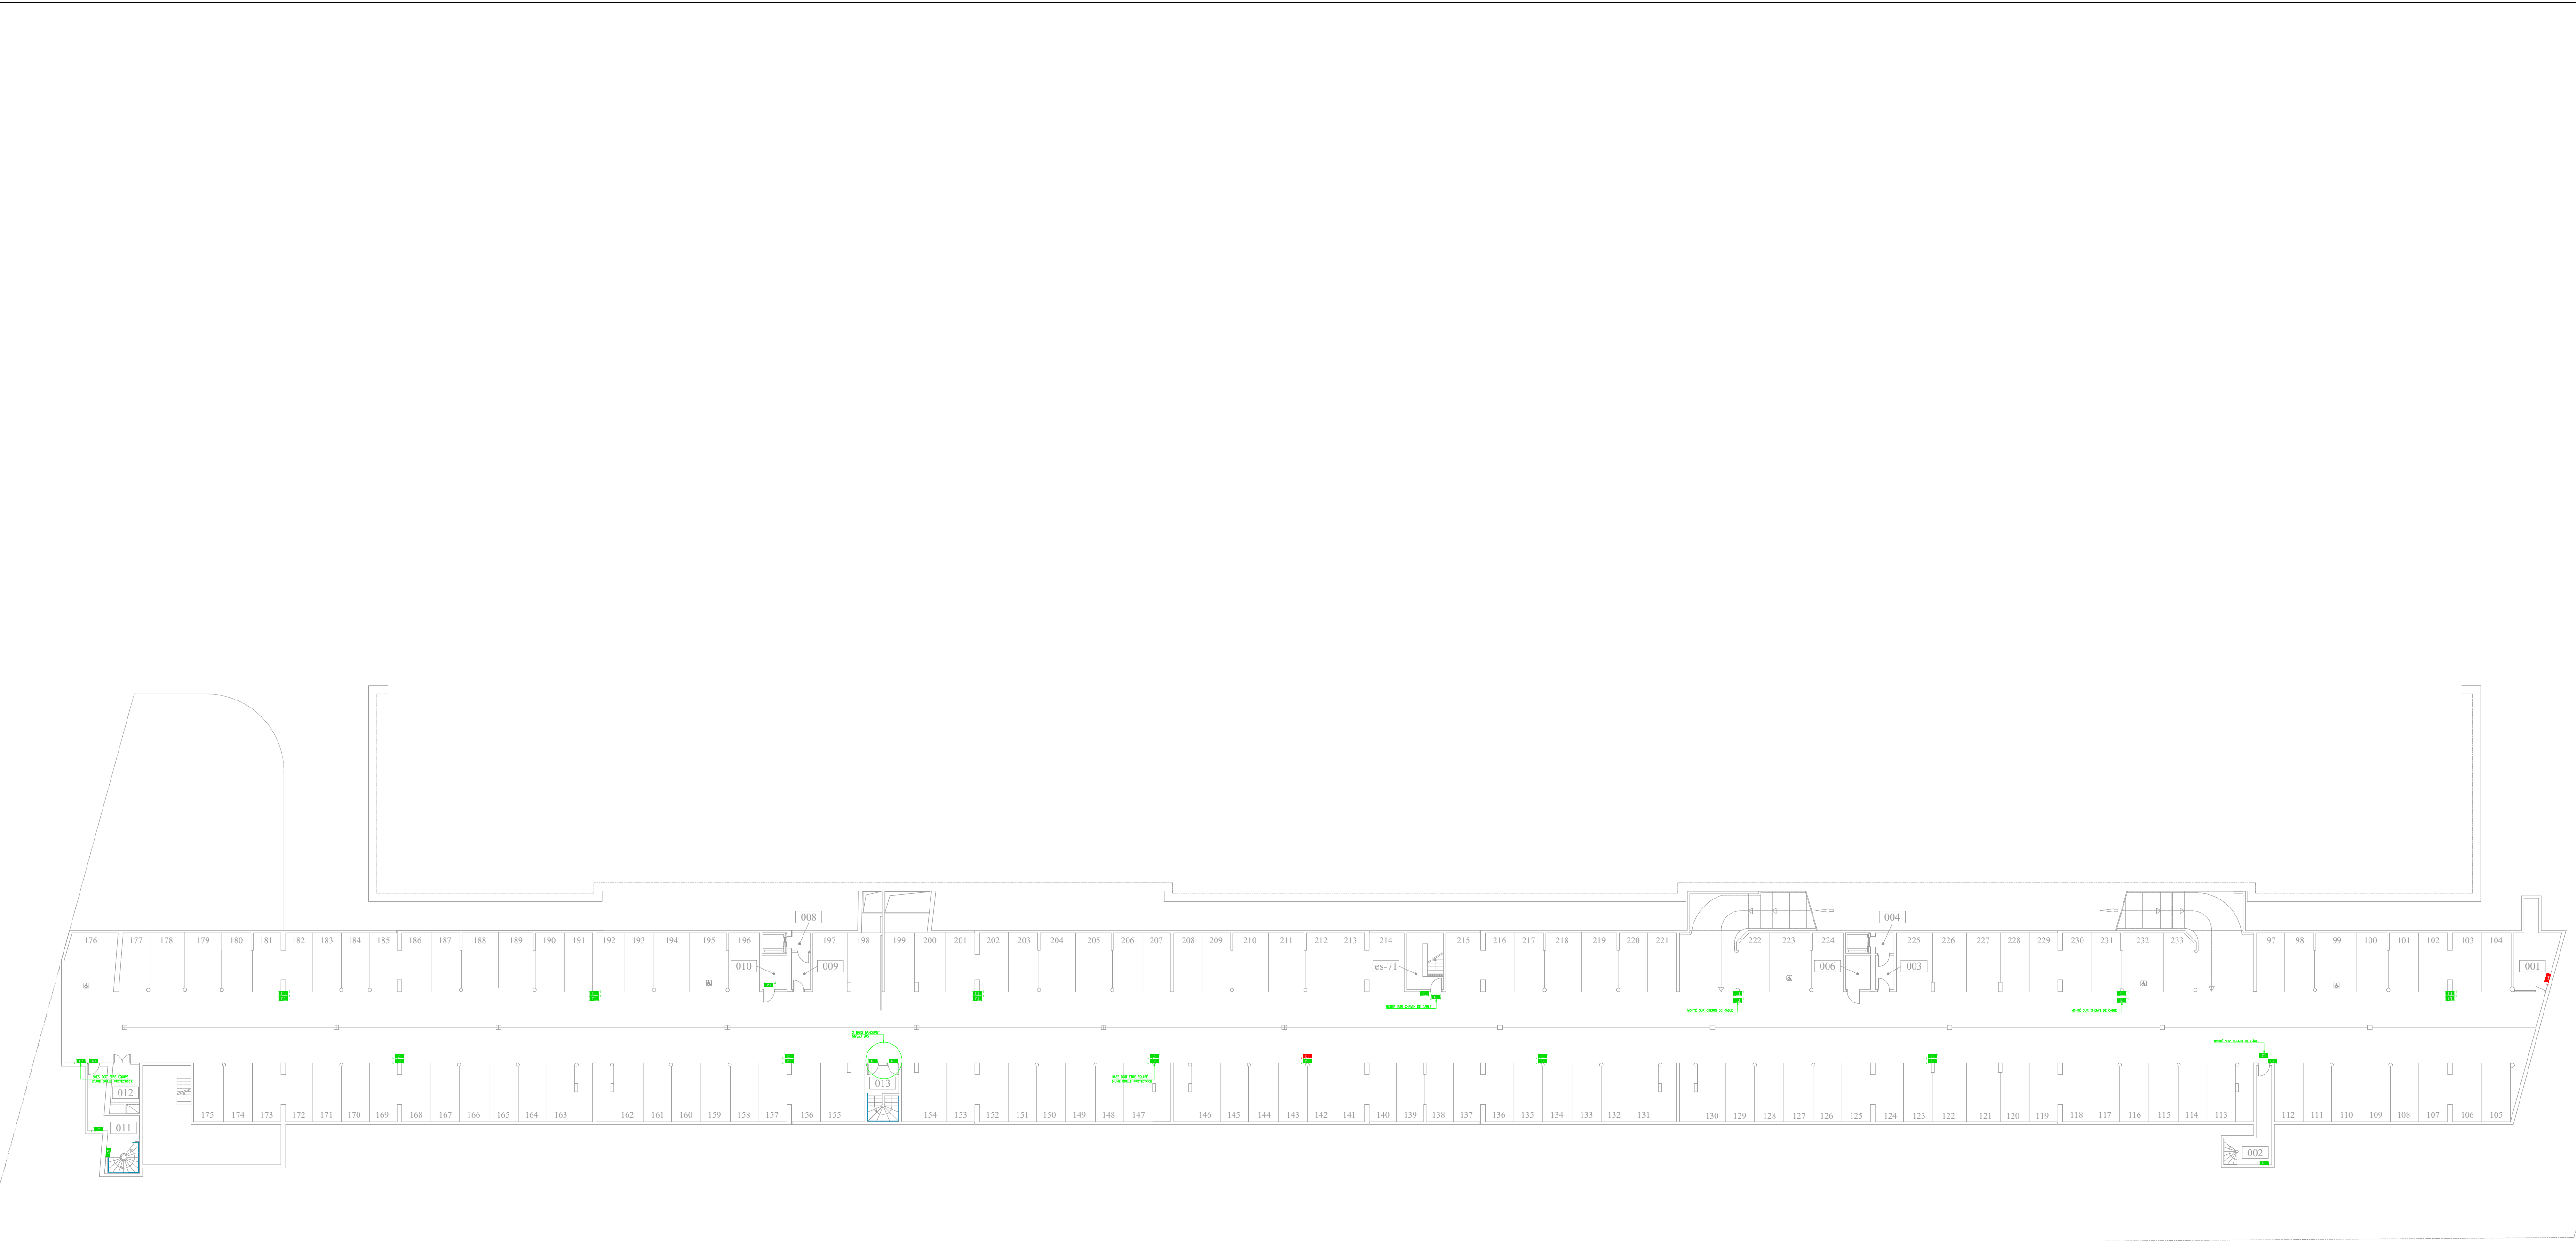

LÉGENDE	
	BAES EN SERVICE
	BAES DÉFECTUEUX / HS
	ARMOIRE ÉLECTRIQUE
	BLOC MANQUANT
	ZONE BAES RECyclABLES
	ZONE BAES NON RECyclABLES
	BAES D'ÉVACUATION
	BAES D'AMBIANCE
	KAUFEL BRIO+ 60L
	KAUFEL PL ET 60F
	KAUFEL PRIMO 3 60L
	KAUFEL BRIO ET 60F
	KAUFEL PRIMO+ 60L A
	KAUFEL BRIO+ ET 60L A
	SCHNEIDER EXIWAY ESI
	SCHNEIDER PYROS OVA58912
	LUZEO SL 100 NM 01
	VERTIV RIVA 45
	LEGRAND 0 625 25
	VERTIV VITA 45
	LUMINOX ULTRALED 400 ES
	ZEMPER TOLEDO CTS-0448
	ZEMPER CDM 9023L
	URA URAONE 111 013
	URA URAONE 112 000A
	URA URALIFE V 118 219
	URA URAPROOF 117 319
Projet :	
UNIVERSITÉ JEAN MOULIN - LYON III	
DEERNS FRANCE SAS 2 Rue Bréguet 75011 PARIS Siret : 522 038 710 00060	
Titre :	
MANUFACTURE DES TABACS - PARKING-2 - ÉCLAIRAGE DE SÉCURITÉ - PLAN GÉNÉRAL	
Numéro de plan	
FR_UJM_MANU_DRN_P-2_ES_PLN_000	
Echelle:	Date:
1/300 @A1	16/06/26

LÉGENDE

-  BAES EN SERVICE
-  BAES DÉFECTUEUX / HS
-  ARMOIRE ÉLECTRIQUE
-  BLOC MANQUANT
-  ZONE BAES RECYCLABLES
-  ZONE BAES NON RECYCLABLES
-  BAES D'ÉVACUATION
-  BAES D'AMBIANCE
-  ¹ KAUFEL BRIO+ 60L
-  ^{1A}  ² KAUFEL PL ET 60F
-  ^{1B} KAUFEL PRIMO 3 60L
-  ^{1C} KAUFEL BRIO ET 60F
-  ^{1E} KAUFEL PRIMO+ 60L A
-  ^{1F} KAUFEL BRIO+ ET 60L A
-  ³ SCHNEIDER EXIWAY ESI
-  ^{3B} SCHNEIDER PYROS OVA58912
-  ⁴ LUZEO SL 100 NM 01
-  ⁵ VERTIV RIVA 45
-  ⁶ LEGRAND 0 625 25
-  ⁷ VERTIV VITA 45
-  ⁸ LUMINOX ULTRALED 400 ES
-  ⁹ ZEMPER TOLEDO CTS-0448
-  ^{9B} ZEMPER CDM 9023L
-  ¹⁰ URA URAONE 111 013
-  ^{10B} URA URAONE 112 000A
-  ¹¹ URA URALIFE V 118 219
-  ^{11B} URA URAPROOF 117 319

Projet :

UNIVERSITÉ JEAN MOULIN -
LYON III



DEERNS FRANCE SAS
2 Rue Bréguet
75011 PARIS
Siret : 522 038 710 00060

Titre :


MANUFACTURE DES
TABACS - PARKING-2 -
ÉCLAIRAGE DE SÉCURITÉ
1/2

Numéro de plan

FR_UJM_MANU_DRN_P-2_ES_PLN_001

Echelle:
1/150 @A1

Date:
16/06/26

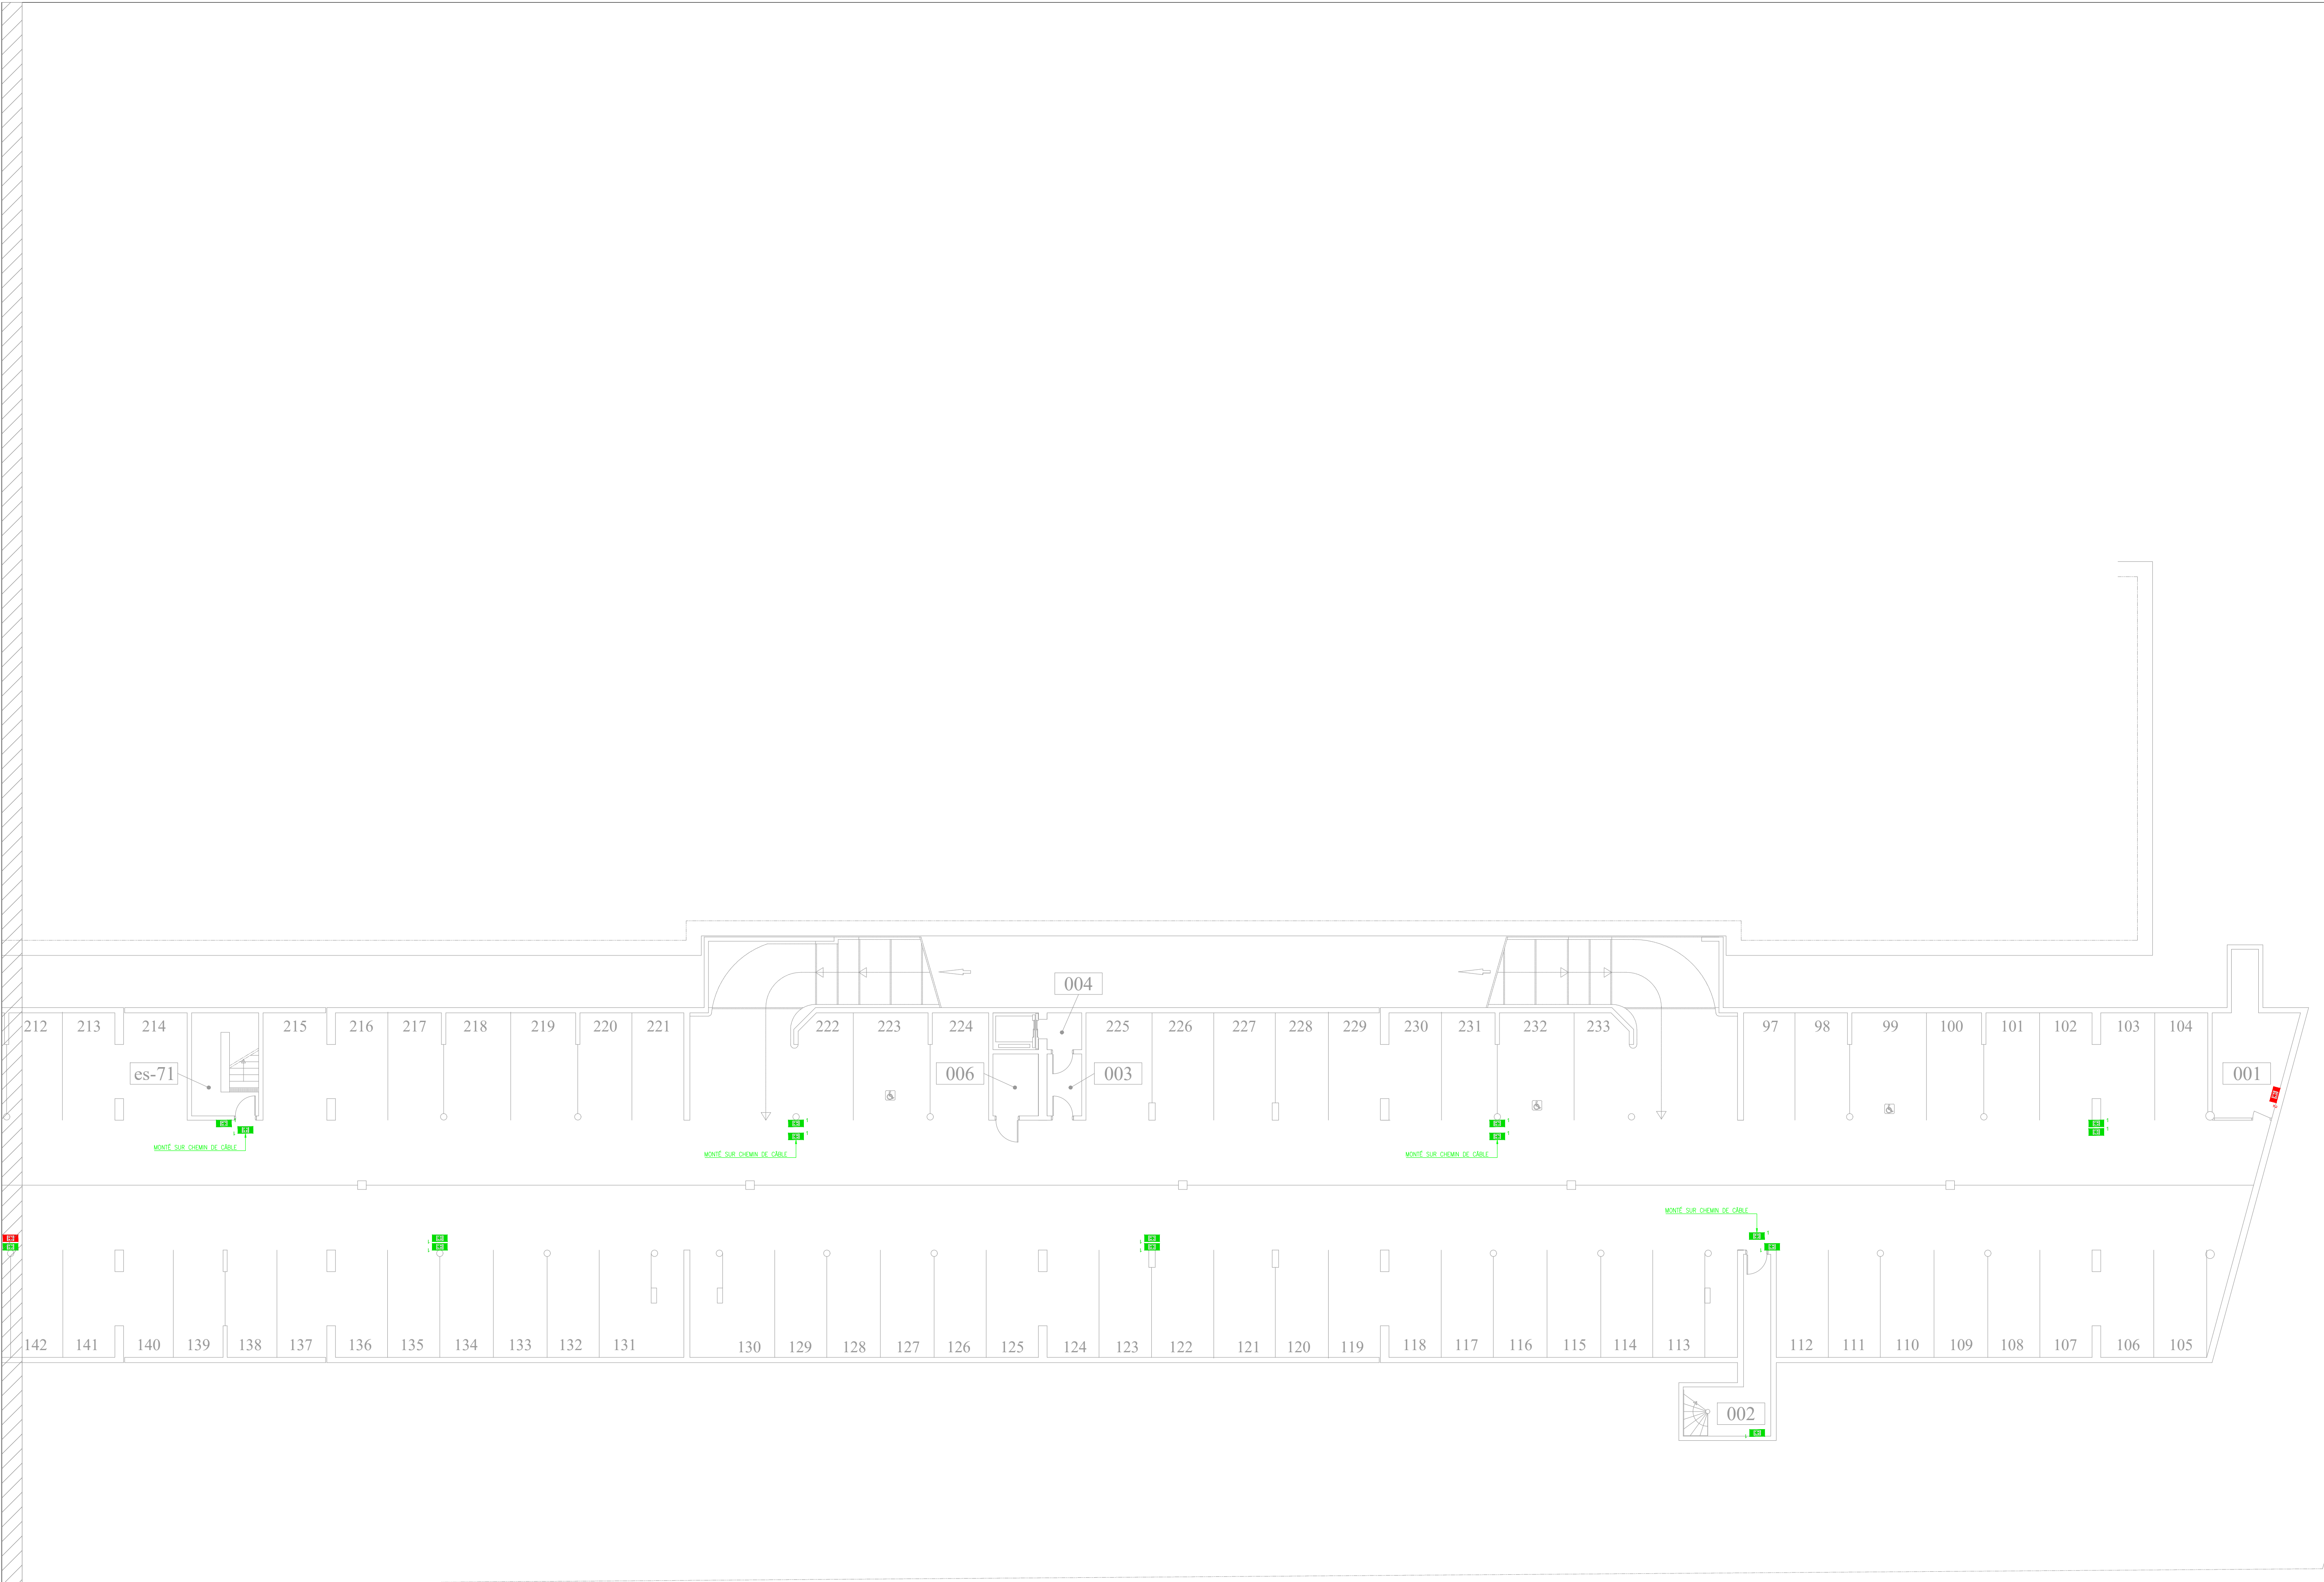

LÉGENDE

BAES EN SERVICE

BAES DÉFECTUEUX / HS

ARMOIRE ÉLECTRIQUE

BLOC MANQUANT

ZONE BAES RECYCLABLES

ZONE BAES NON RECYCLABLES

BAES D'ÉVACUATION

BAES D'AMBIANCE

KAUFEL BRIO+ 60L

KAUFEL PL ET 60F

KAUFEL PRIMO 3 60L

KAUFEL BRIO ET 60F

KAUFEL PRIMO+ 60L A

KAUFEL BRIO+ ET 60L A

SCHNEIDER EXIWAY ESI

SCHNEIDER PYROS OVA58912

LUZEO SL 100 NM 01

VERTIV RIVA 45

LEGRAND 0 625 25

VERTIV VITA 45

LUMINOX ULTRALED 400 ES

ZEMPER TOLEDO CTS-0448

ZEMPER CDM 9023L

URA URAONE 111 013

URA URAONE 112 000A

URA URALIFE V 118 219

URA URAPROOF 117 319

Projet :

UNIVERSITÉ JEAN MOULIN -
LYON III

DEERNS FRANCE SAS
2 Rue Bréguet
75011 PARIS
Siret : 522 038 710 00060

Titre :

MANUFACTURE DES
TABACS - PARKING-2 -
ÉCLAIRAGE DE SÉCURITÉ
2/2

Numéro de plan

FR_UJM_MANU_DRN_P-2_ES_PLN_002

Echelle:

1/150 @A1

Date:

16/06/26