


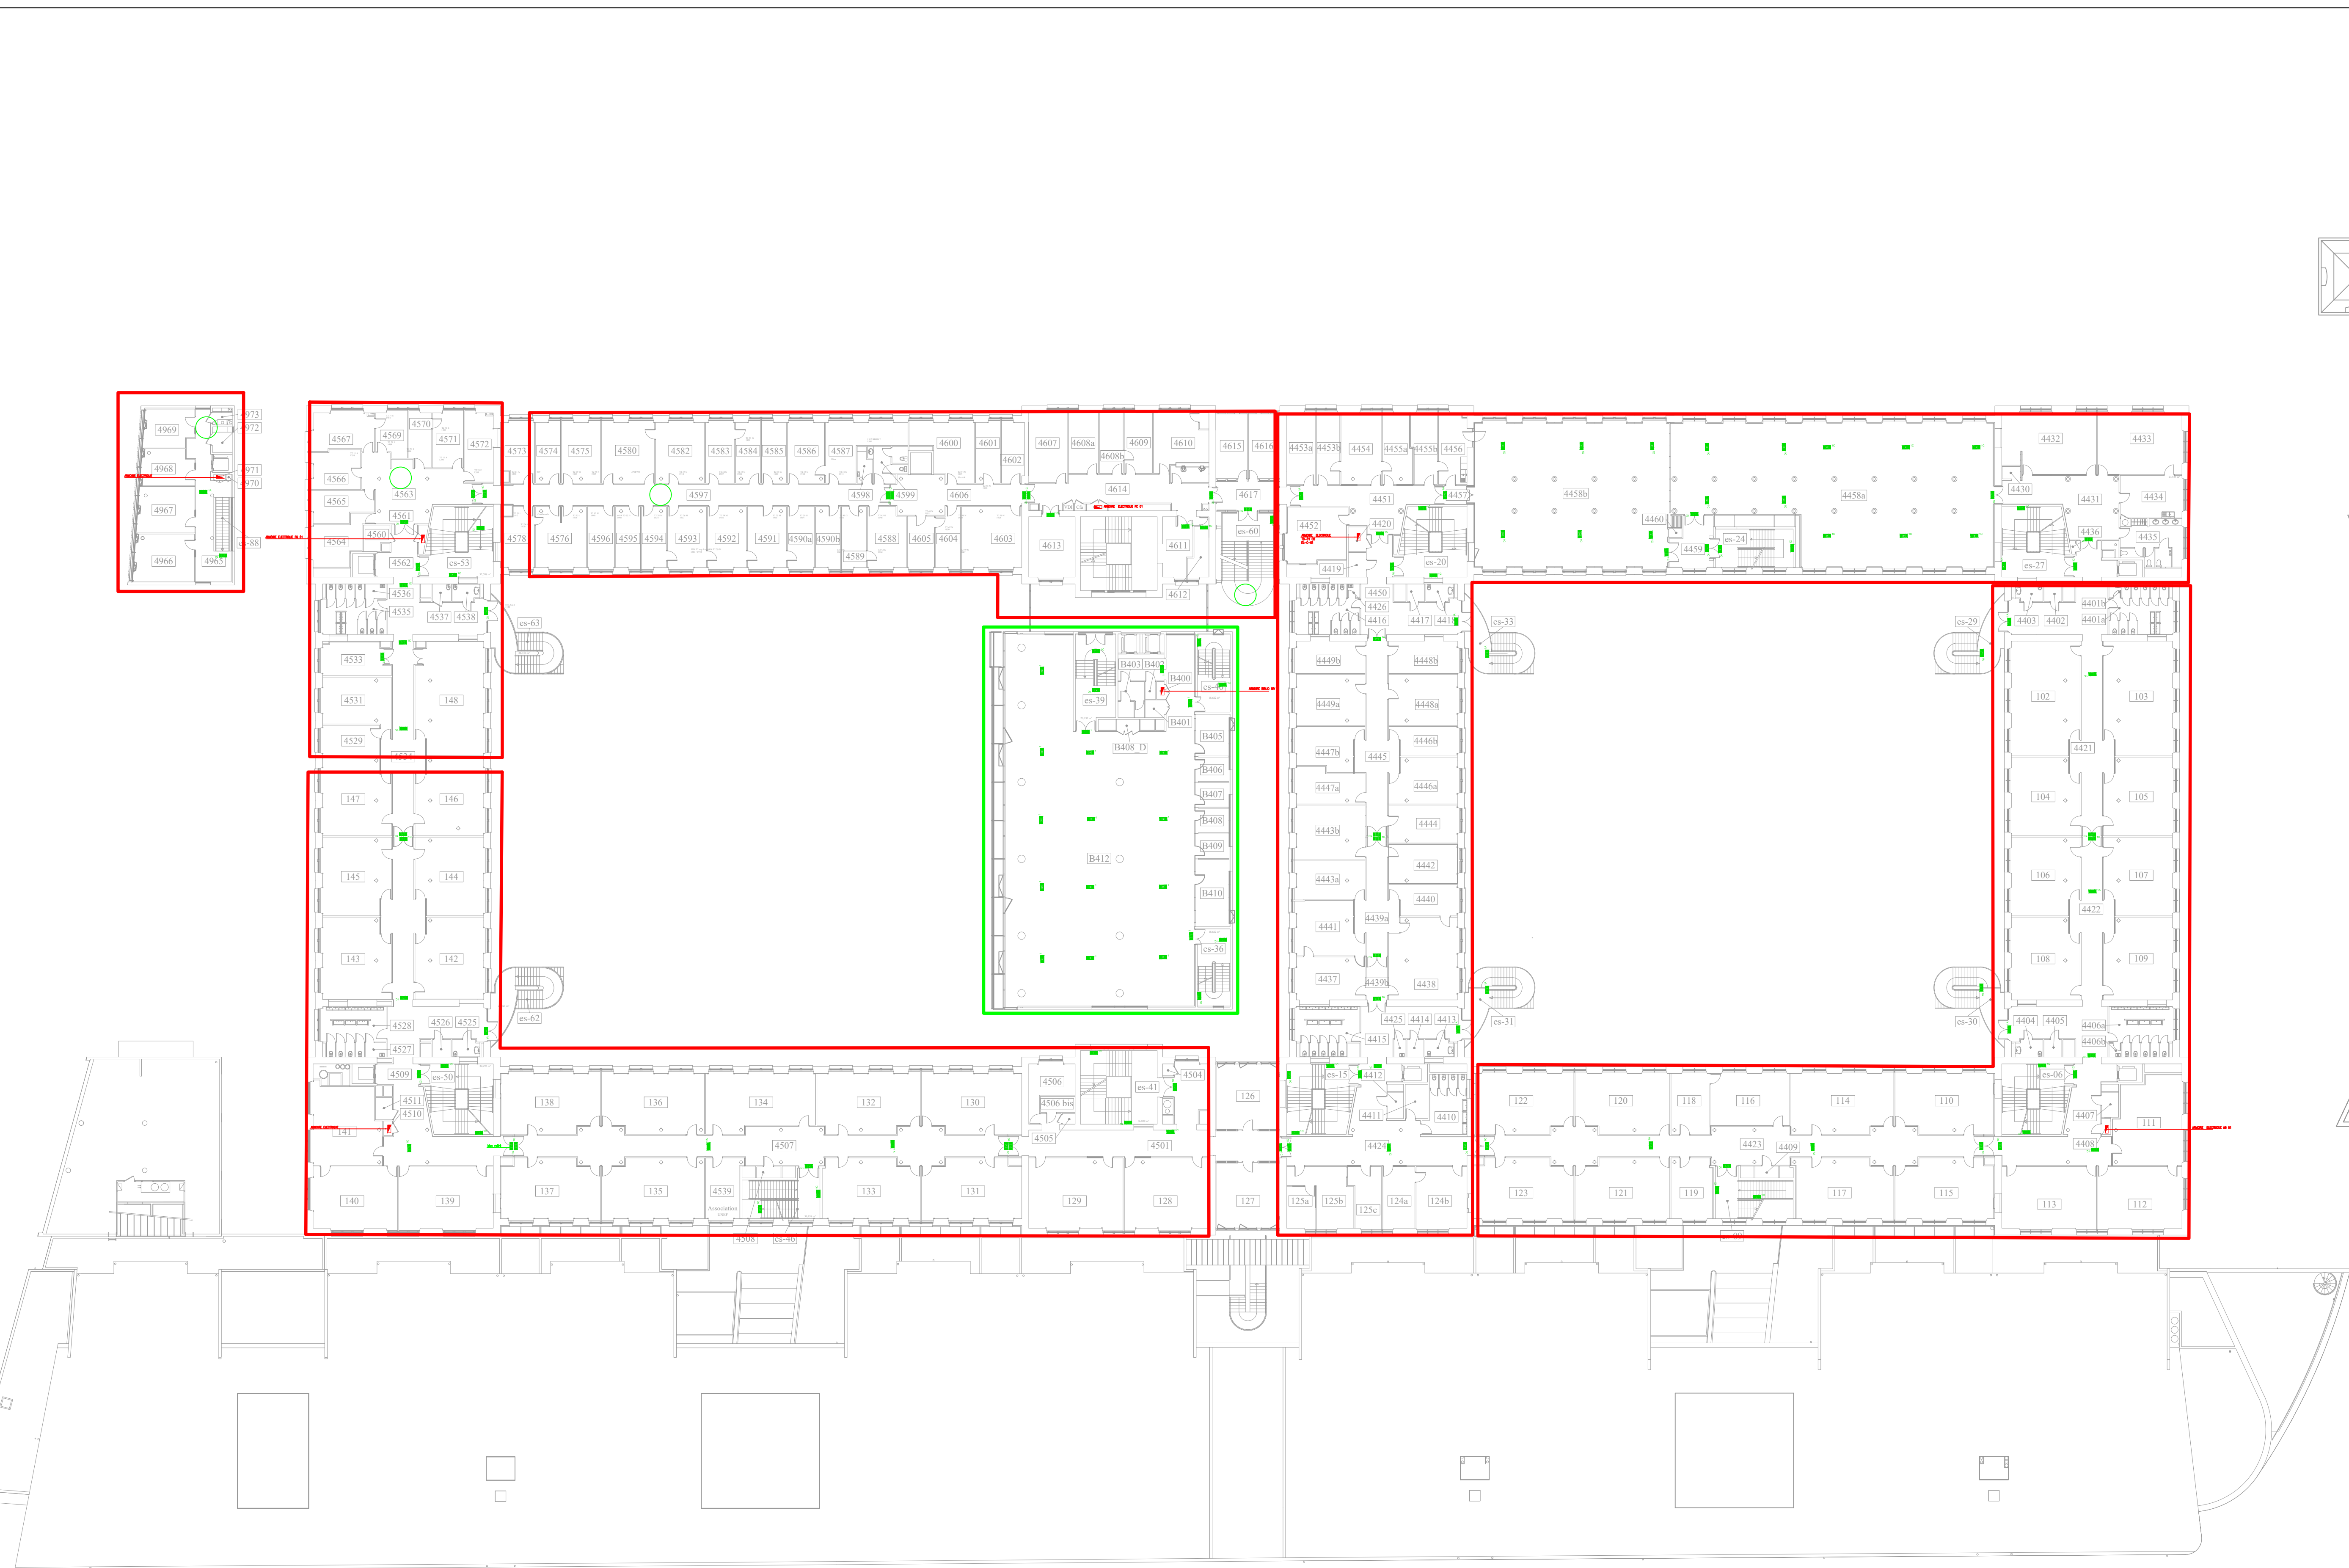

LÉGENDE

- BAES EN SERVICE
- BAES DÉFECTUEUX / HS
- ARMOIRE ÉLECTRIQUE
- BLOC MANQUANT
- ZONE BAES RECYCLABLES
- ZONE BAES NON RECYCLABLES
- BAES D'ÉVACUATION
- BAES D'AMBIANCE
- KAUFEL BRIO+ 60L
- KAUFEL PL ET 60F
- KAUFEL PRIMO 3 60L
- KAUFEL BRIO ET 60F
- KAUFEL PRIMO+ 60L A
- KAUFEL BRIO+ ET 60L A
- SCHNEIDER EXIWAY ESI
- SCHNEIDER PYROS OVA58912
- LUZEO SL 100 NM 01
- VERTIV RIVA 45
- LEGRAND 0 625 25
- VERTIV VITA 45
- LUMINOX ULTRALED 400 ES
- ZEMPER TOLEDO CTS-0448
- ZEMPER CDM 9023L
- URA URAONE 111 013
- URA URAONE 112 000A
- URA URALIFE V 118 219
- URA URAPROOF 117 319

Projet :
UNIVERSITÉ JEAN MOULIN -
LYON III



Titre :
MANUFACTURE DES
TABACS - R+1 - ÉCLAIRAGE
DE SÉCURITÉ - PLAN
GÉNÉRAL

Numéro de plan
FR_UJM_MANU_DRN_R+1_ES_PLN_000

Echelle: 1/300 @A1 Date: 16/06/26



LÉGENDE

- BAES EN SERVICE
- BAES DÉFECTUEUX / HS
- ARMOIRE ÉLECTRIQUE
- BLOC MANQUANT
- ZONE BAES RECYCLABLES
- ZONE BAES NON RECYCLABLES
- BAES D'ÉVACUATION
- BAES D'AMBIANCE
- 1 KAUFEL BRIO+ 60L
- 1A 2 KAUFEL PL ET 60F
- 1B KAUFEL PRIMO 3 60L
- 1C KAUFEL BRIO ET 60F
- 1E KAUFEL PRIMO+ 60L A
- 1F KAUFEL BRIO+ ET 60L A
- 3 SCHNEIDER EXIWAY ESI
- 3B SCHNEIDER PYROS OVA58912
- 4 LUZEO SL 100 NM 01
- 5 VERTIV RIVA 45
- 6 LEGRAND 0 625 25
- 7 VERTIV VITA 45
- 8 LUMINOX ULTRALED 400 ES
- 9 ZEMPER TOLEDO CTS-0448
- 9B ZEMPER CDM 9023L
- 10 URA URAONE 111 013
- 10B URA URAONE 112 000A
- 11 URA URALIFE V 118 219
- 11B URA URAPROOF 117 319

Projet :
UNIVERSITÉ JEAN MOULIN -
LYON III



Titre :
MANUFACTURE DES
TABACS - R+1 - ÉCLAIRAGE
DE SÉCURITÉ 1/2

Numéro de plan
FR_UJM_MANU_DRN_R+1_ES_PLN_001

Echelle: 1/150 @A1 Date: 16/06/26

LÉGENDE

-  BAES EN SERVICE
-  BAES DÉFECTUEUX / HS
-  ARMOIRE ÉLECTRIQUE
-  BLOC MANQUANT
-  ZONE BAES RECYCLABLES
-  ZONE BAES NON RECYCLABLES
-    BAES D'ÉVACUATION
-  BAES D'AMBIANCE
-  ¹ KAUFEL BRIO+ 60L
-  ^{1A}  ² KAUFEL PL ET 60F
-  ^{1B} KAUFEL PRIMO 3 60L
-  ^{1C} KAUFEL BRIO ET 60F
-  ^{1E} KAUFEL PRIMO+ 60L A
-  ^{1F} KAUFEL BRIO+ ET 60L A
-  ³ SCHNEIDER EXIWAY ESI
-  ^{3B} SCHNEIDER PYROS OVA58912
-  ⁴ LUZEO SL 100 NM 01
-  ⁵ VERTIV RIVA 45
-  ⁶ LEGRAND 0 625 25
-  ⁷ VERTIV VITA 45
-  ⁸ LUMINOX ULTRALED 400 ES
-  ⁹ ZEMPER TOLEDO CTS-0448
-  ^{9B} ZEMPER CDM 9023L
-  ¹⁰ URA URAONE 111 013
-  ^{10B} URA URAONE 112 000A
-  ¹¹ URA URALIFE V 118 219
-  ^{11B} URA URAPROOF 117 319

Projet :

UNIVERSITÉ JEAN MOULIN -
LYON III



DEERNS FRANCE SAS
2 Rue Bréguet
75011 PARIS
Siret : 522 038 710 00060

Titre :

MANUFACTURE DES
TABACS - R+1 - ÉCLAIRAGE
DE SÉCURITÉ 2/2

Numéro de plan

FR_UJM_MANU_DRN_R+1_ES_PLN_002

Echelle:
1/150 @A1

Date:
16/06/26