


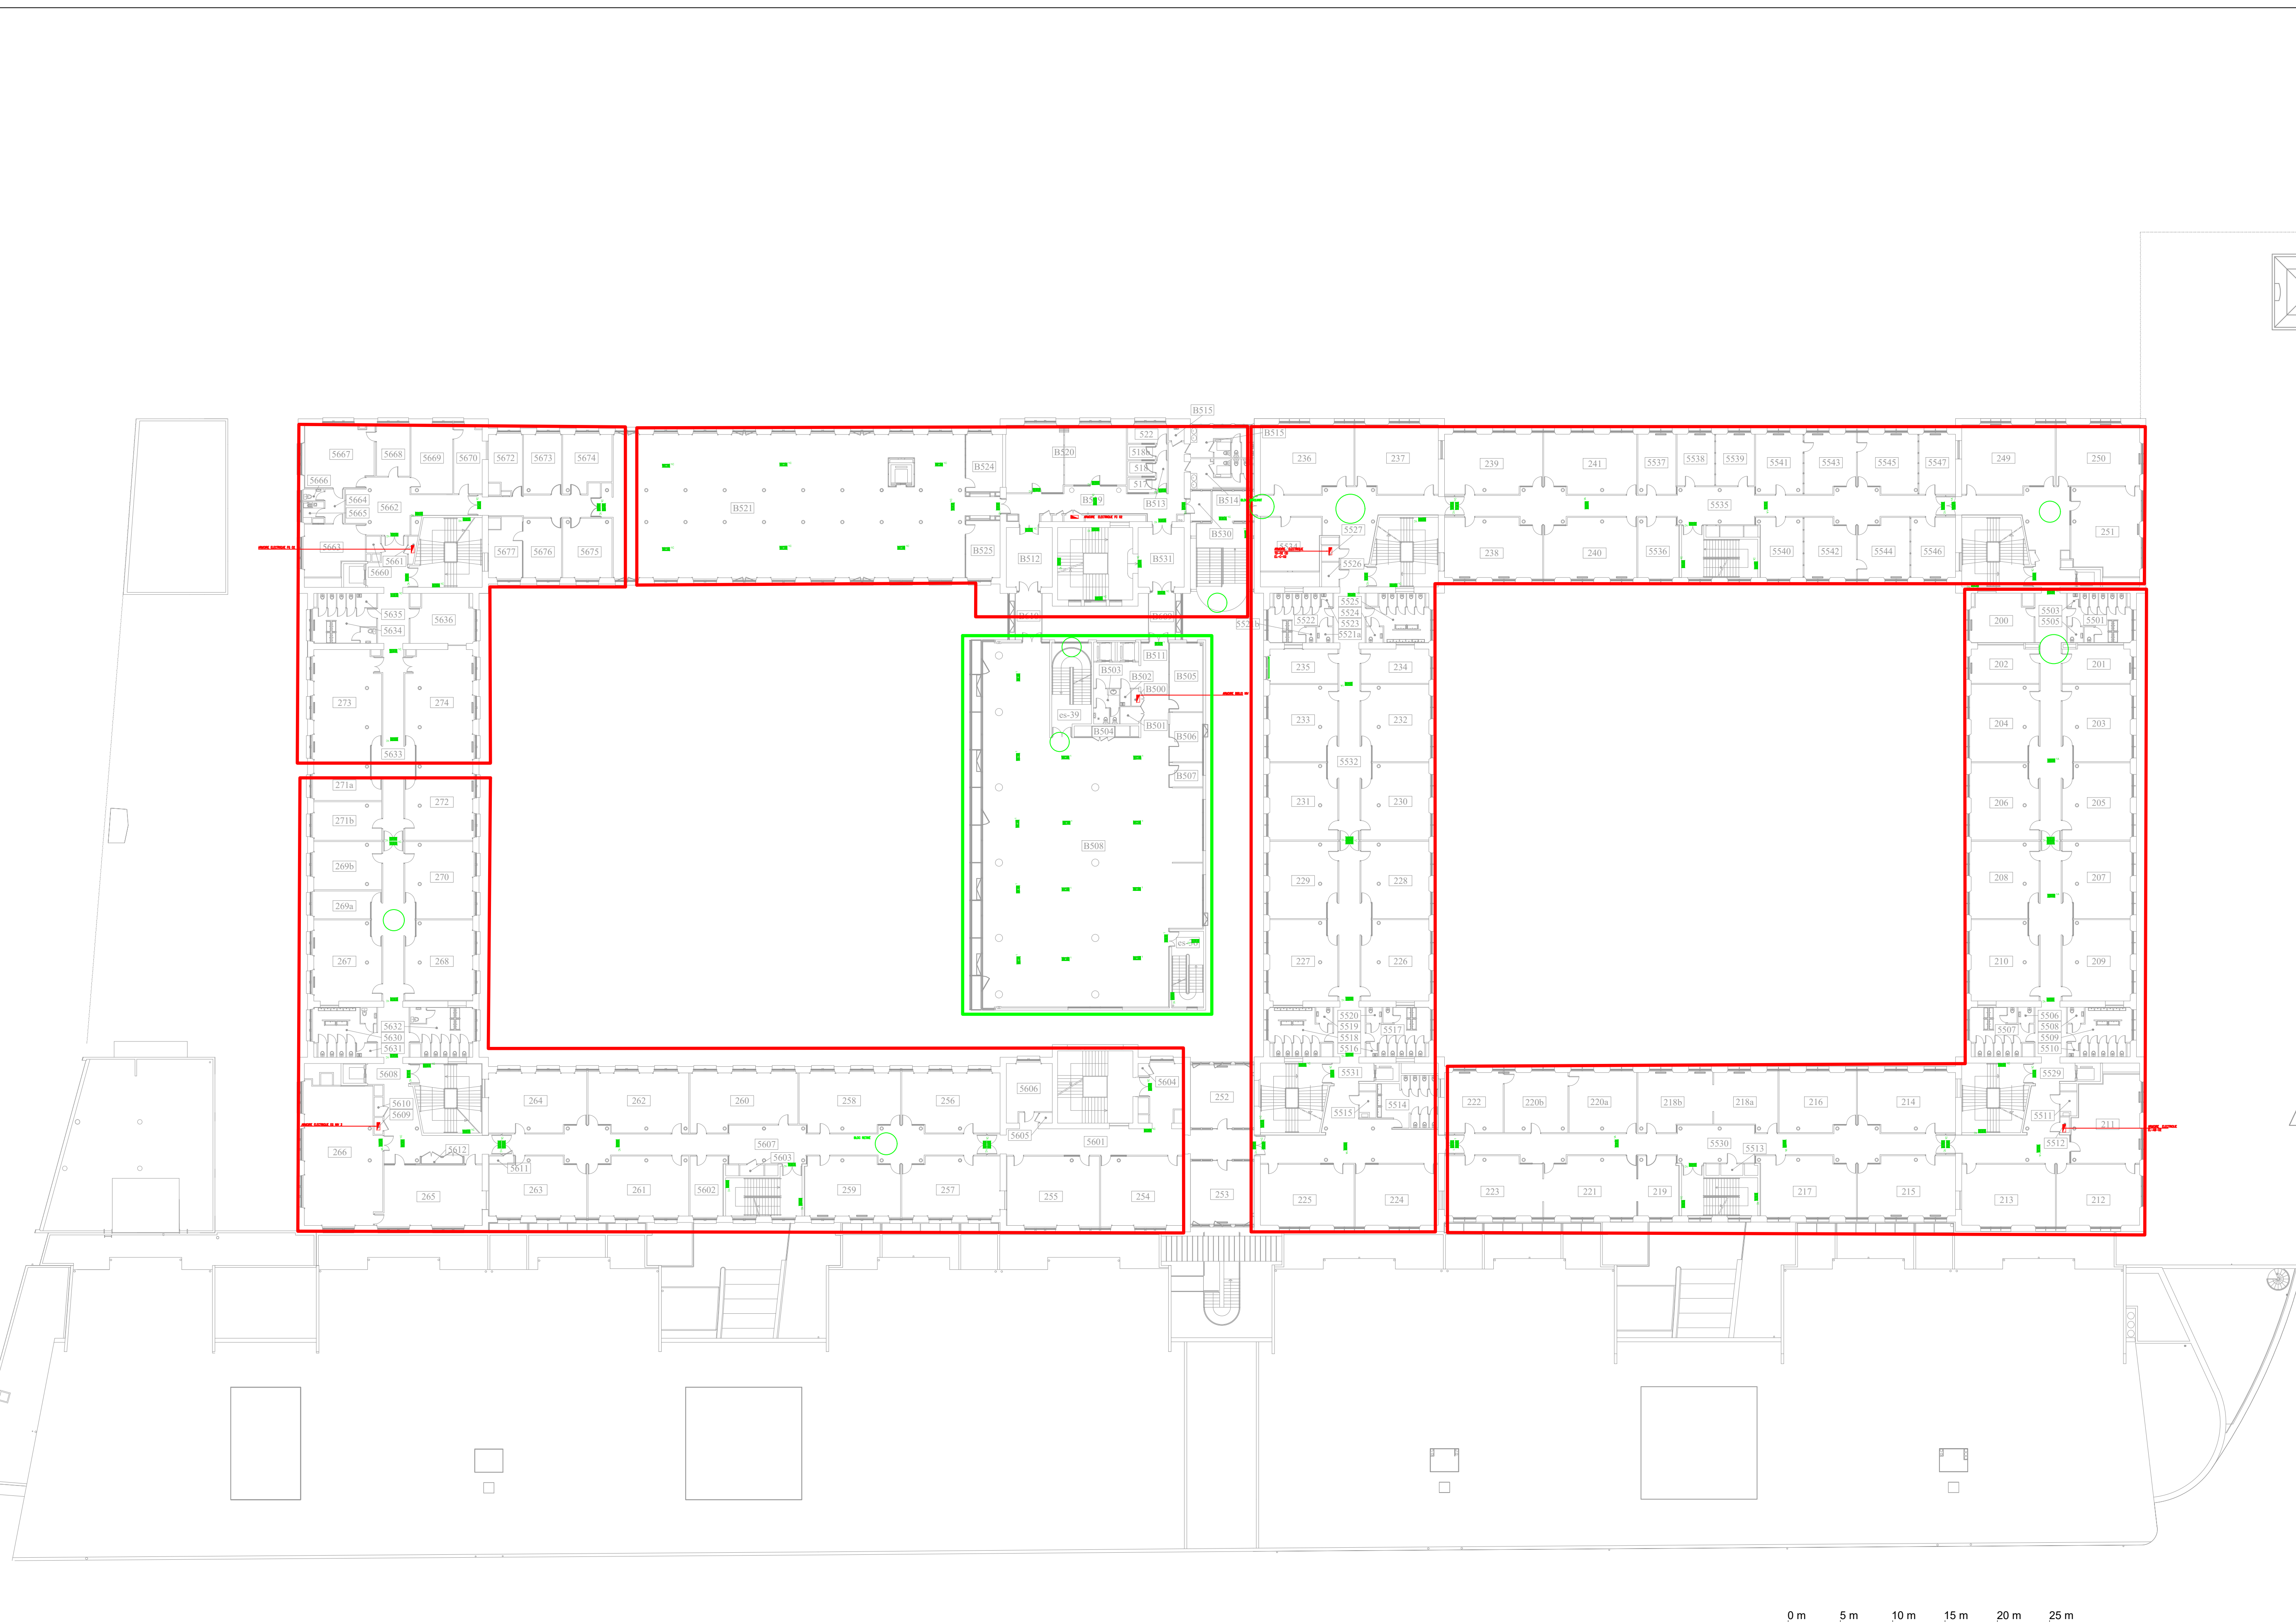

LÉGENDE

BAES EN SERVICE

BAES DÉFECTUEUX / HS

ARMOIRE ÉLECTRIQUE

BLOC MANQUANT

ZONE BAES RECYCLABLES

ZONE BAES NON RECYCLABLES

BAES D'ÉVACUATION

BAES D'AMBIANCE

1

KAUFEL BRIO+ 60L

1A

2

KAUFEL PL ET 60F

1B

KAUFEL PRIMO 3 60L

1C

KAUFEL BRIO ET 60F

1E

KAUFEL PRIMO+ 60L A

1F

KAUFEL BRIO+ ET 60L A

3

SCHNEIDER EXIWAY ESI

3B

SCHNEIDER PYROS OVA58912

4

LUZEO SL 100 NM 01

5

VERTIV RIVA 45

6

LEGRAND 0 625 25

7

VERTIV VITA 45

8

LUMINOX ULTRALED 400 ES

9

ZEMPER TOLEDO CTS-0448

9B

ZEMPER CDM 9023L

10

URA URAONE 111 013

10B

URA URAONE 112 000A

11

URA URALIFE V 118 219

11B

URA URAPROOF 117 319

Projet :

UNIVERSITÉ JEAN MOULIN - LYON III

Deerns

DEERNS FRANCE SAS

2 Rue Bréguet

75011 PARIS

Siret : 522 038 710 00060

Titre :

MANUFACTURE DES TABACS - R+2 - ÉCLAIRAGE DE SÉCURITÉ PLAN GÉNÉRAL

Numéro de plan


FR_UJM_MANU_DRN_R+2_ES_PLN_000

Echelle:

1/300 @A1

Date:

16/06/26

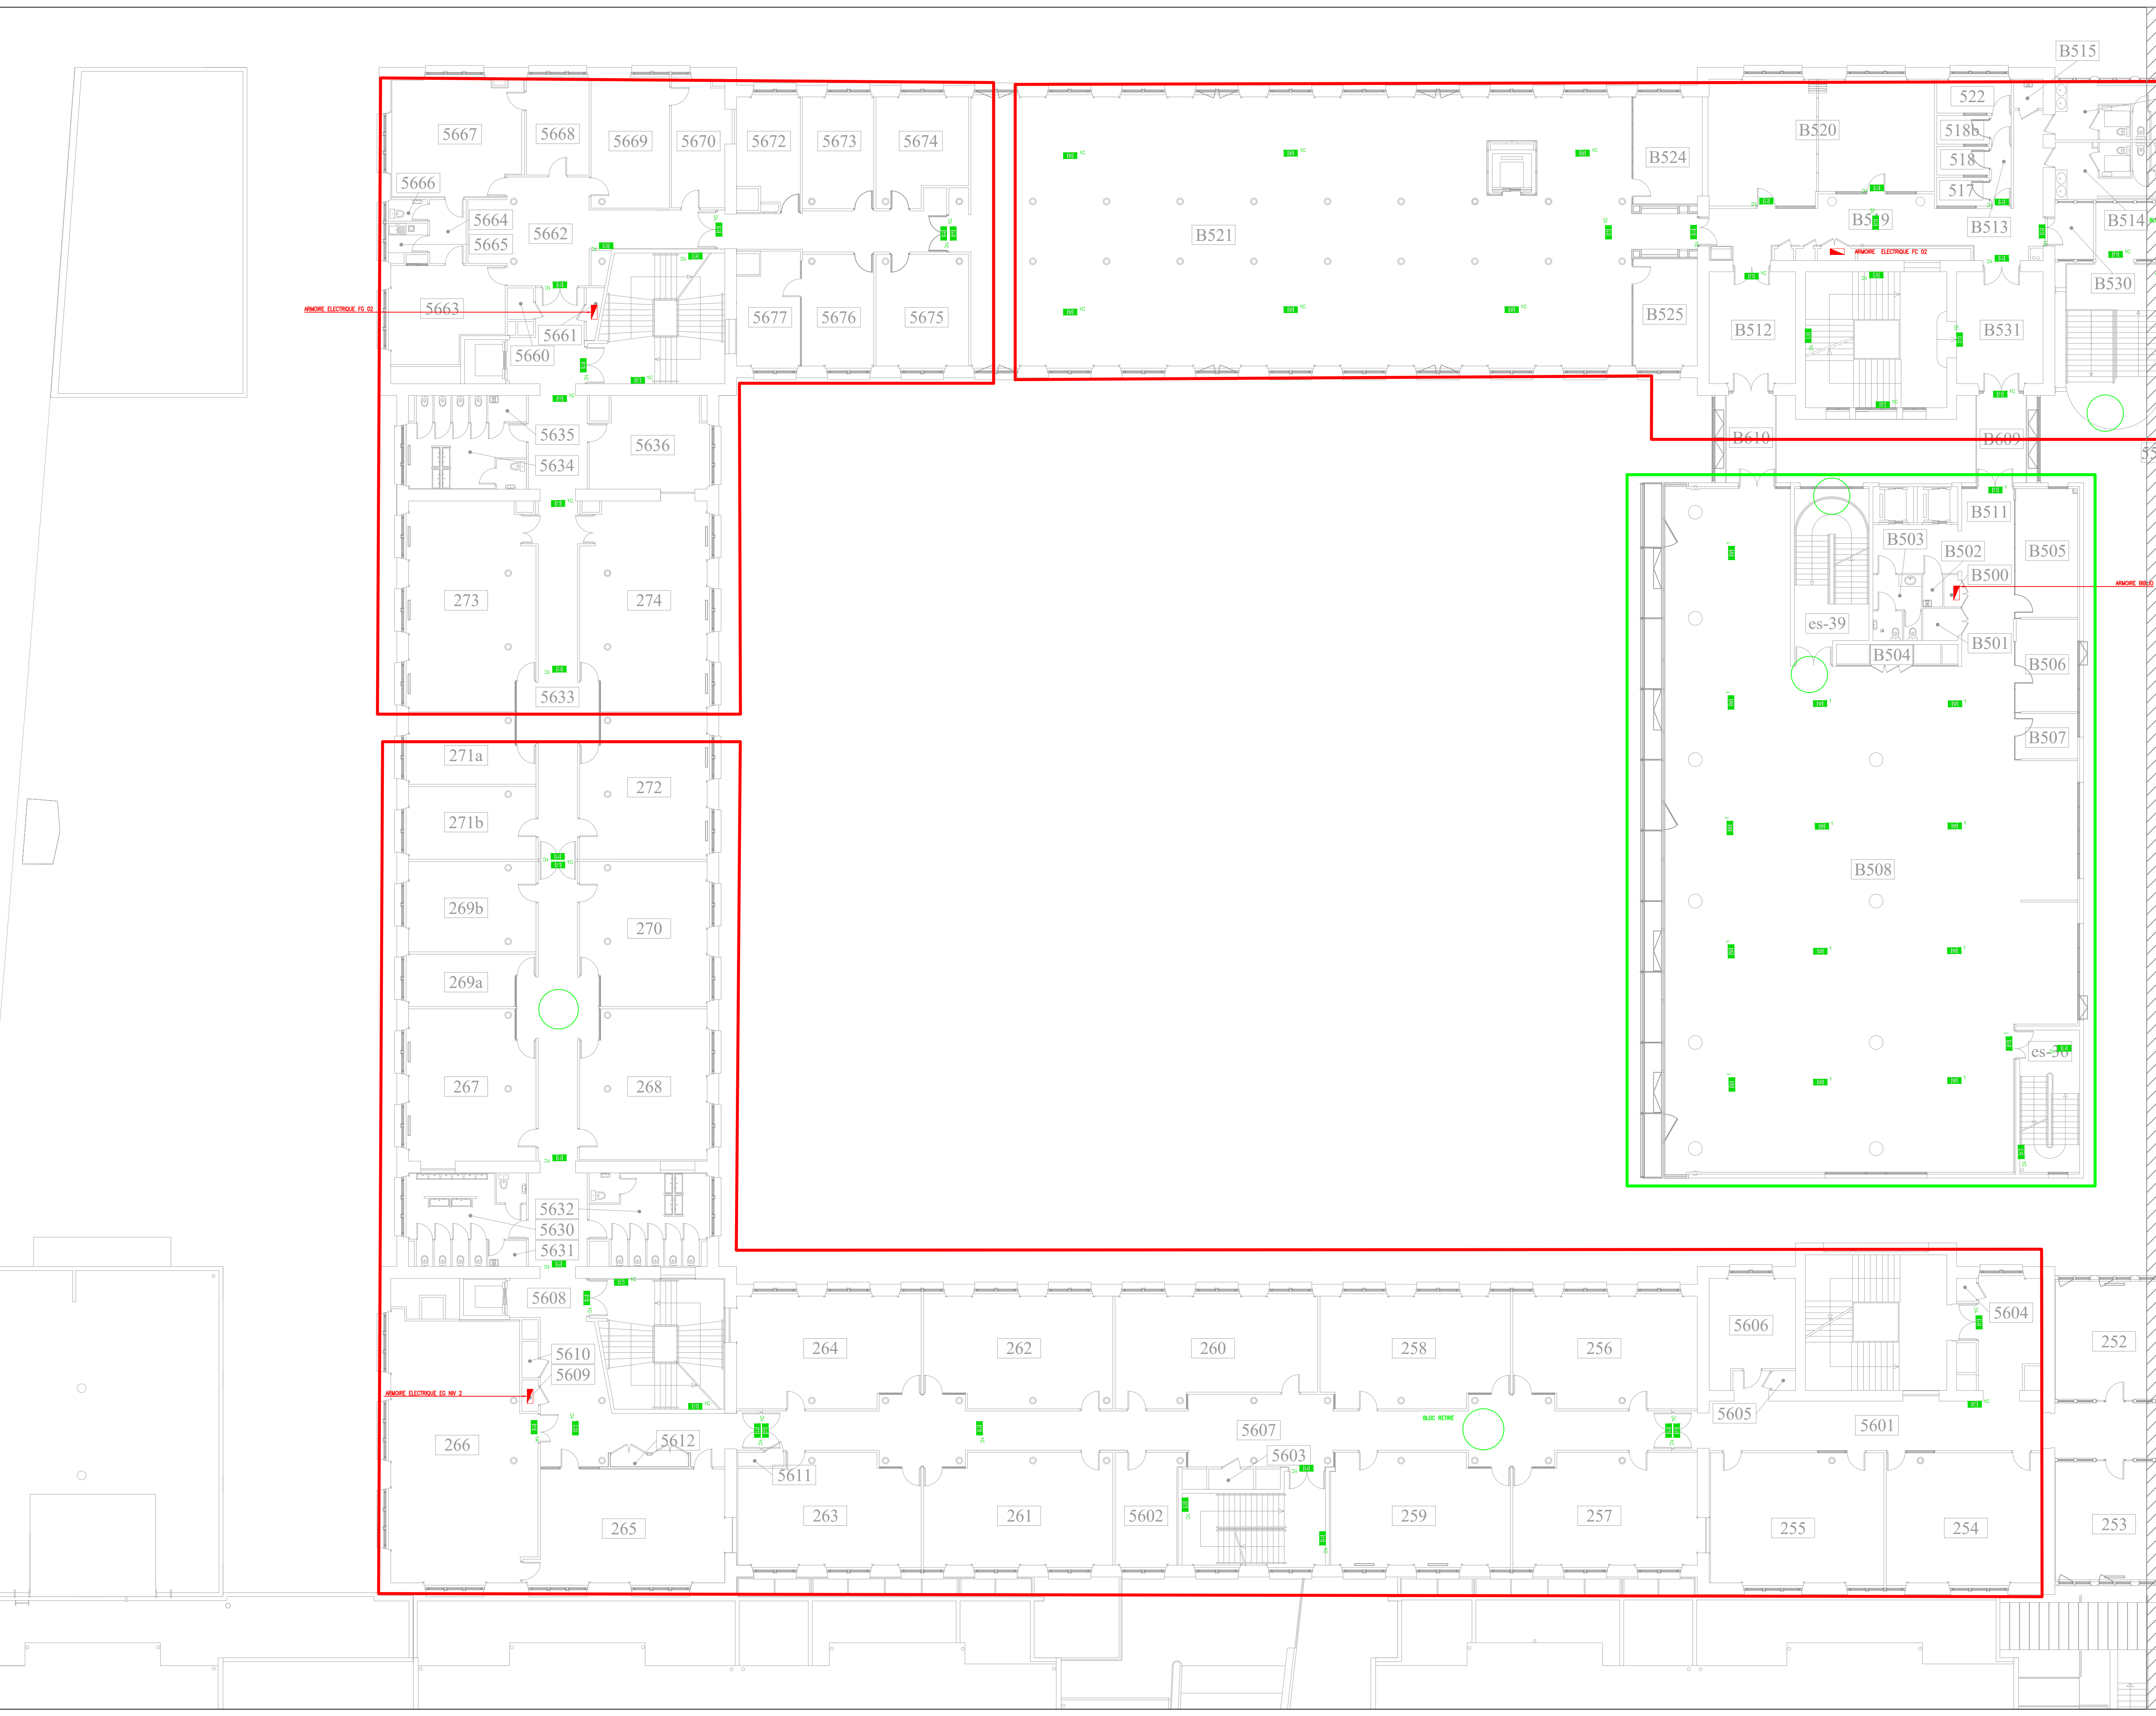

LÉGENDE

- BAES EN SERVICE
- BAES DÉFECTUEUX / HS
- ARMOIRE ÉLECTRIQUE
- BLOC MANQUANT
- ZONE BAES RECYCLABLES
- ZONE BAES NON RECYCLABLES
- BAES D'ÉVACUATION
- BAES D'AMBIANCE
- KAUFEL BRIO+ 60L
- KAUFEL PL ET 60F
- KAUFEL PRIMO 3 60L
- KAUFEL BRIO ET 60F
- KAUFEL PRIMO+ 60L A
- KAUFEL BRIO+ ET 60L A
- SCHNEIDER EXIWAY ESI
- SCHNEIDER PYROS OVA58912
- LUZEO SL 100 NM 01
- VERTIV RIVA 45
- LEGRAND 0 625 25
- VERTIV VITA 45
- LUMINOX ULTRALED 400 ES
- ZEMPER TOLEDO CTS-0448
- ZEMPER CDM 9023L
- URA URAONE 111 013
- URA URAONE 112 000A
- URA URALIFE V 118 219
- URA URAPROOF 117 319

Projet :

UNIVERSITÉ JEAN MOULIN -
LYON III



DEERNS FRANCE SAS
2 Rue Bréguet
75011 PARIS
Siret : 522 038 710 00060

Titre :

MANUFACTURE DES
TABACS - R+2 - ÉCLAIRAGE
DE SÉCURITÉ 1/2

Numéro de plan

FR_UJM_MANU_DRN_R+2_ES_PLN_001

Echelle:

1/150 @A1

Date:

16/06/26

