


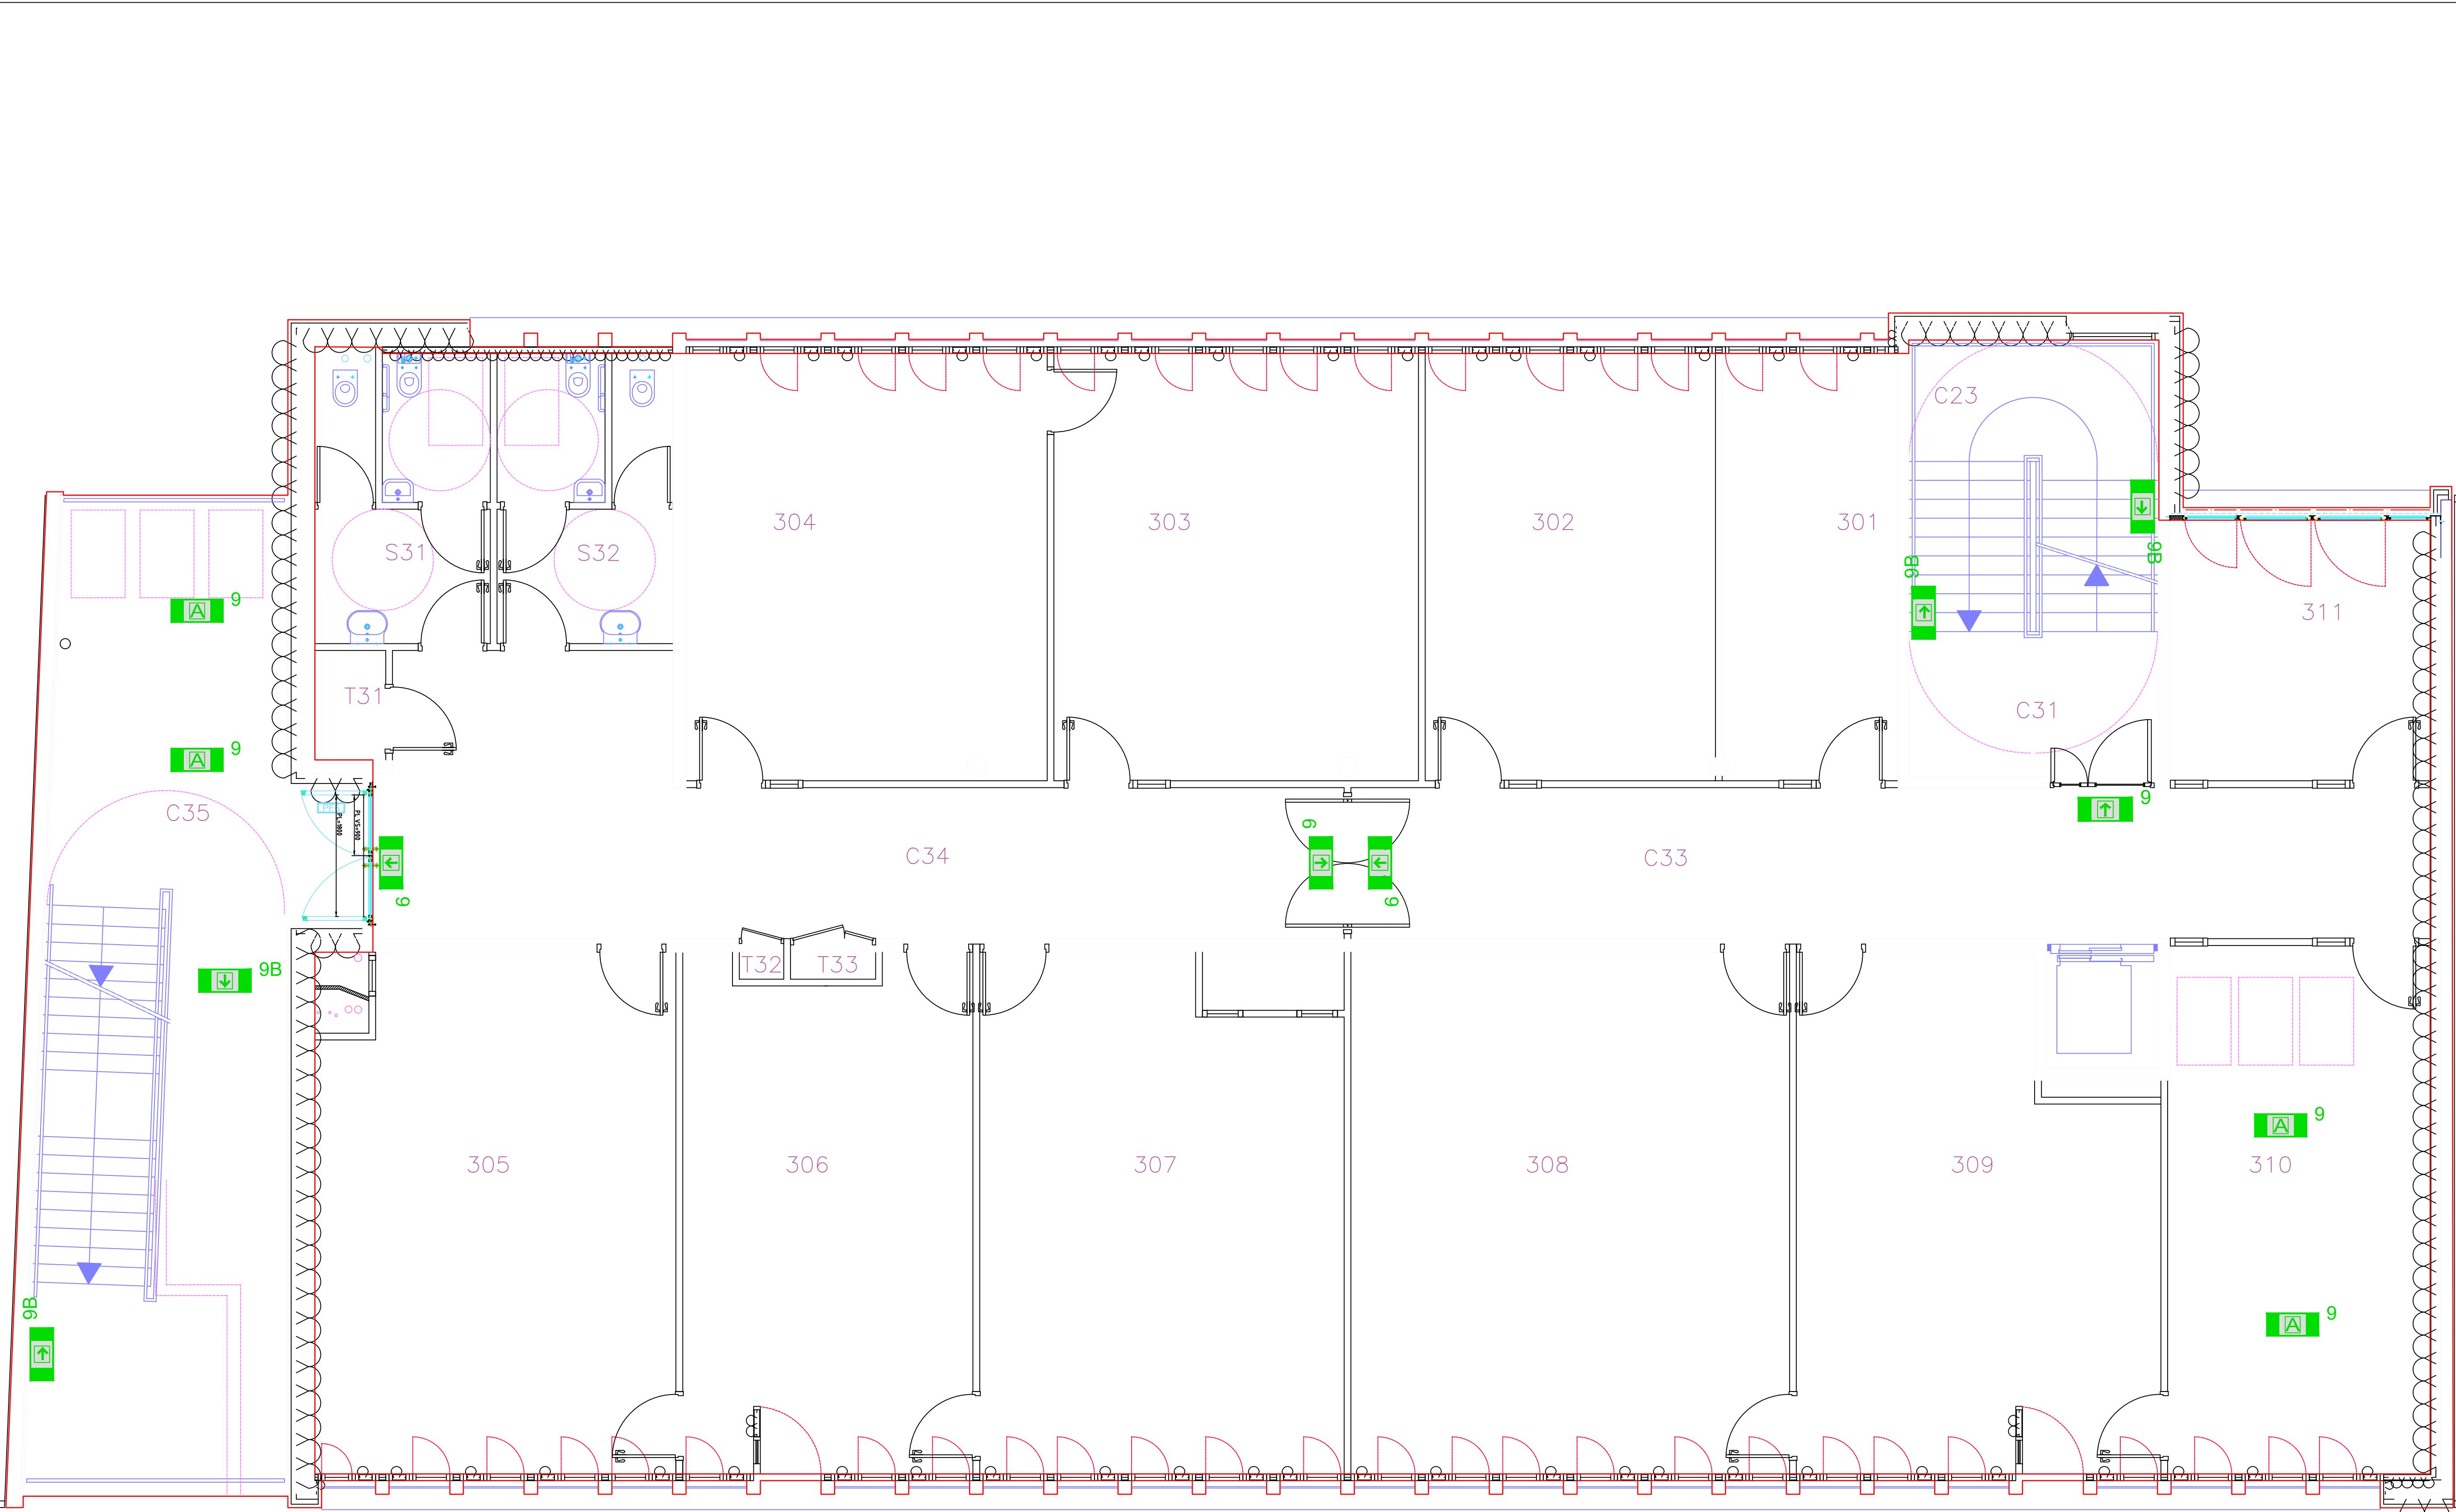

LÉGENDE

BAES EN SERVICE

BAES DÉFECTUEUX / HS

ARMOIRE ÉLECTRIQUE

BLOC MANQUANT

ZONE BAES RECYCLABLES

ZONE BAES NON RECYCLABLES

BAES D'ÉVACUATION

BAES D'AMBIANCE

1

KAUFEL BRIO+ 60L

1A

2

KAUFEL PL ET 60F

1B

KAUFEL PRIMO 3 60L

1C

KAUFEL BRIO ET 60F

1E

KAUFEL PRIMO+ 60L A

1F

KAUFEL BRIO+ ET 60L A

3

SCHNEIDER EXIWAY ESI

3B

SCHNEIDER PYROS OVA58912

4

LUZEO SL 100 NM 01

5

VERTIV RIVA 45

6

LEGRAND 0 625 25

7

VERTIV VITA 45

8

LUMINOX ULTRALED 400 ES

9

ZEMPER TOLEDO CTS-0448

9B

ZEMPER CDM 9023L

10

URA URAONE 111 013

10B

URA URAONE 112 000A

11

URA URALIFE V 118 219

11B

URA URAPROOF 117 319

Projet :

UNIVERSITÉ JEAN MOULIN -
LYON III

Deerns

DEERNS FRANCE SAS
2 Rue Bréguet
75011 PARIS
Siret : 522 038 710 00060

Titre :

MILC - R+3 - ÉCLAIRAGE DE
SÉCURITÉ

Numéro de plan

FR_UJM_MILC_DRN_R+3_ES_PLN_000

Echelle:

1/50 @A1

Date:

16/06/26