


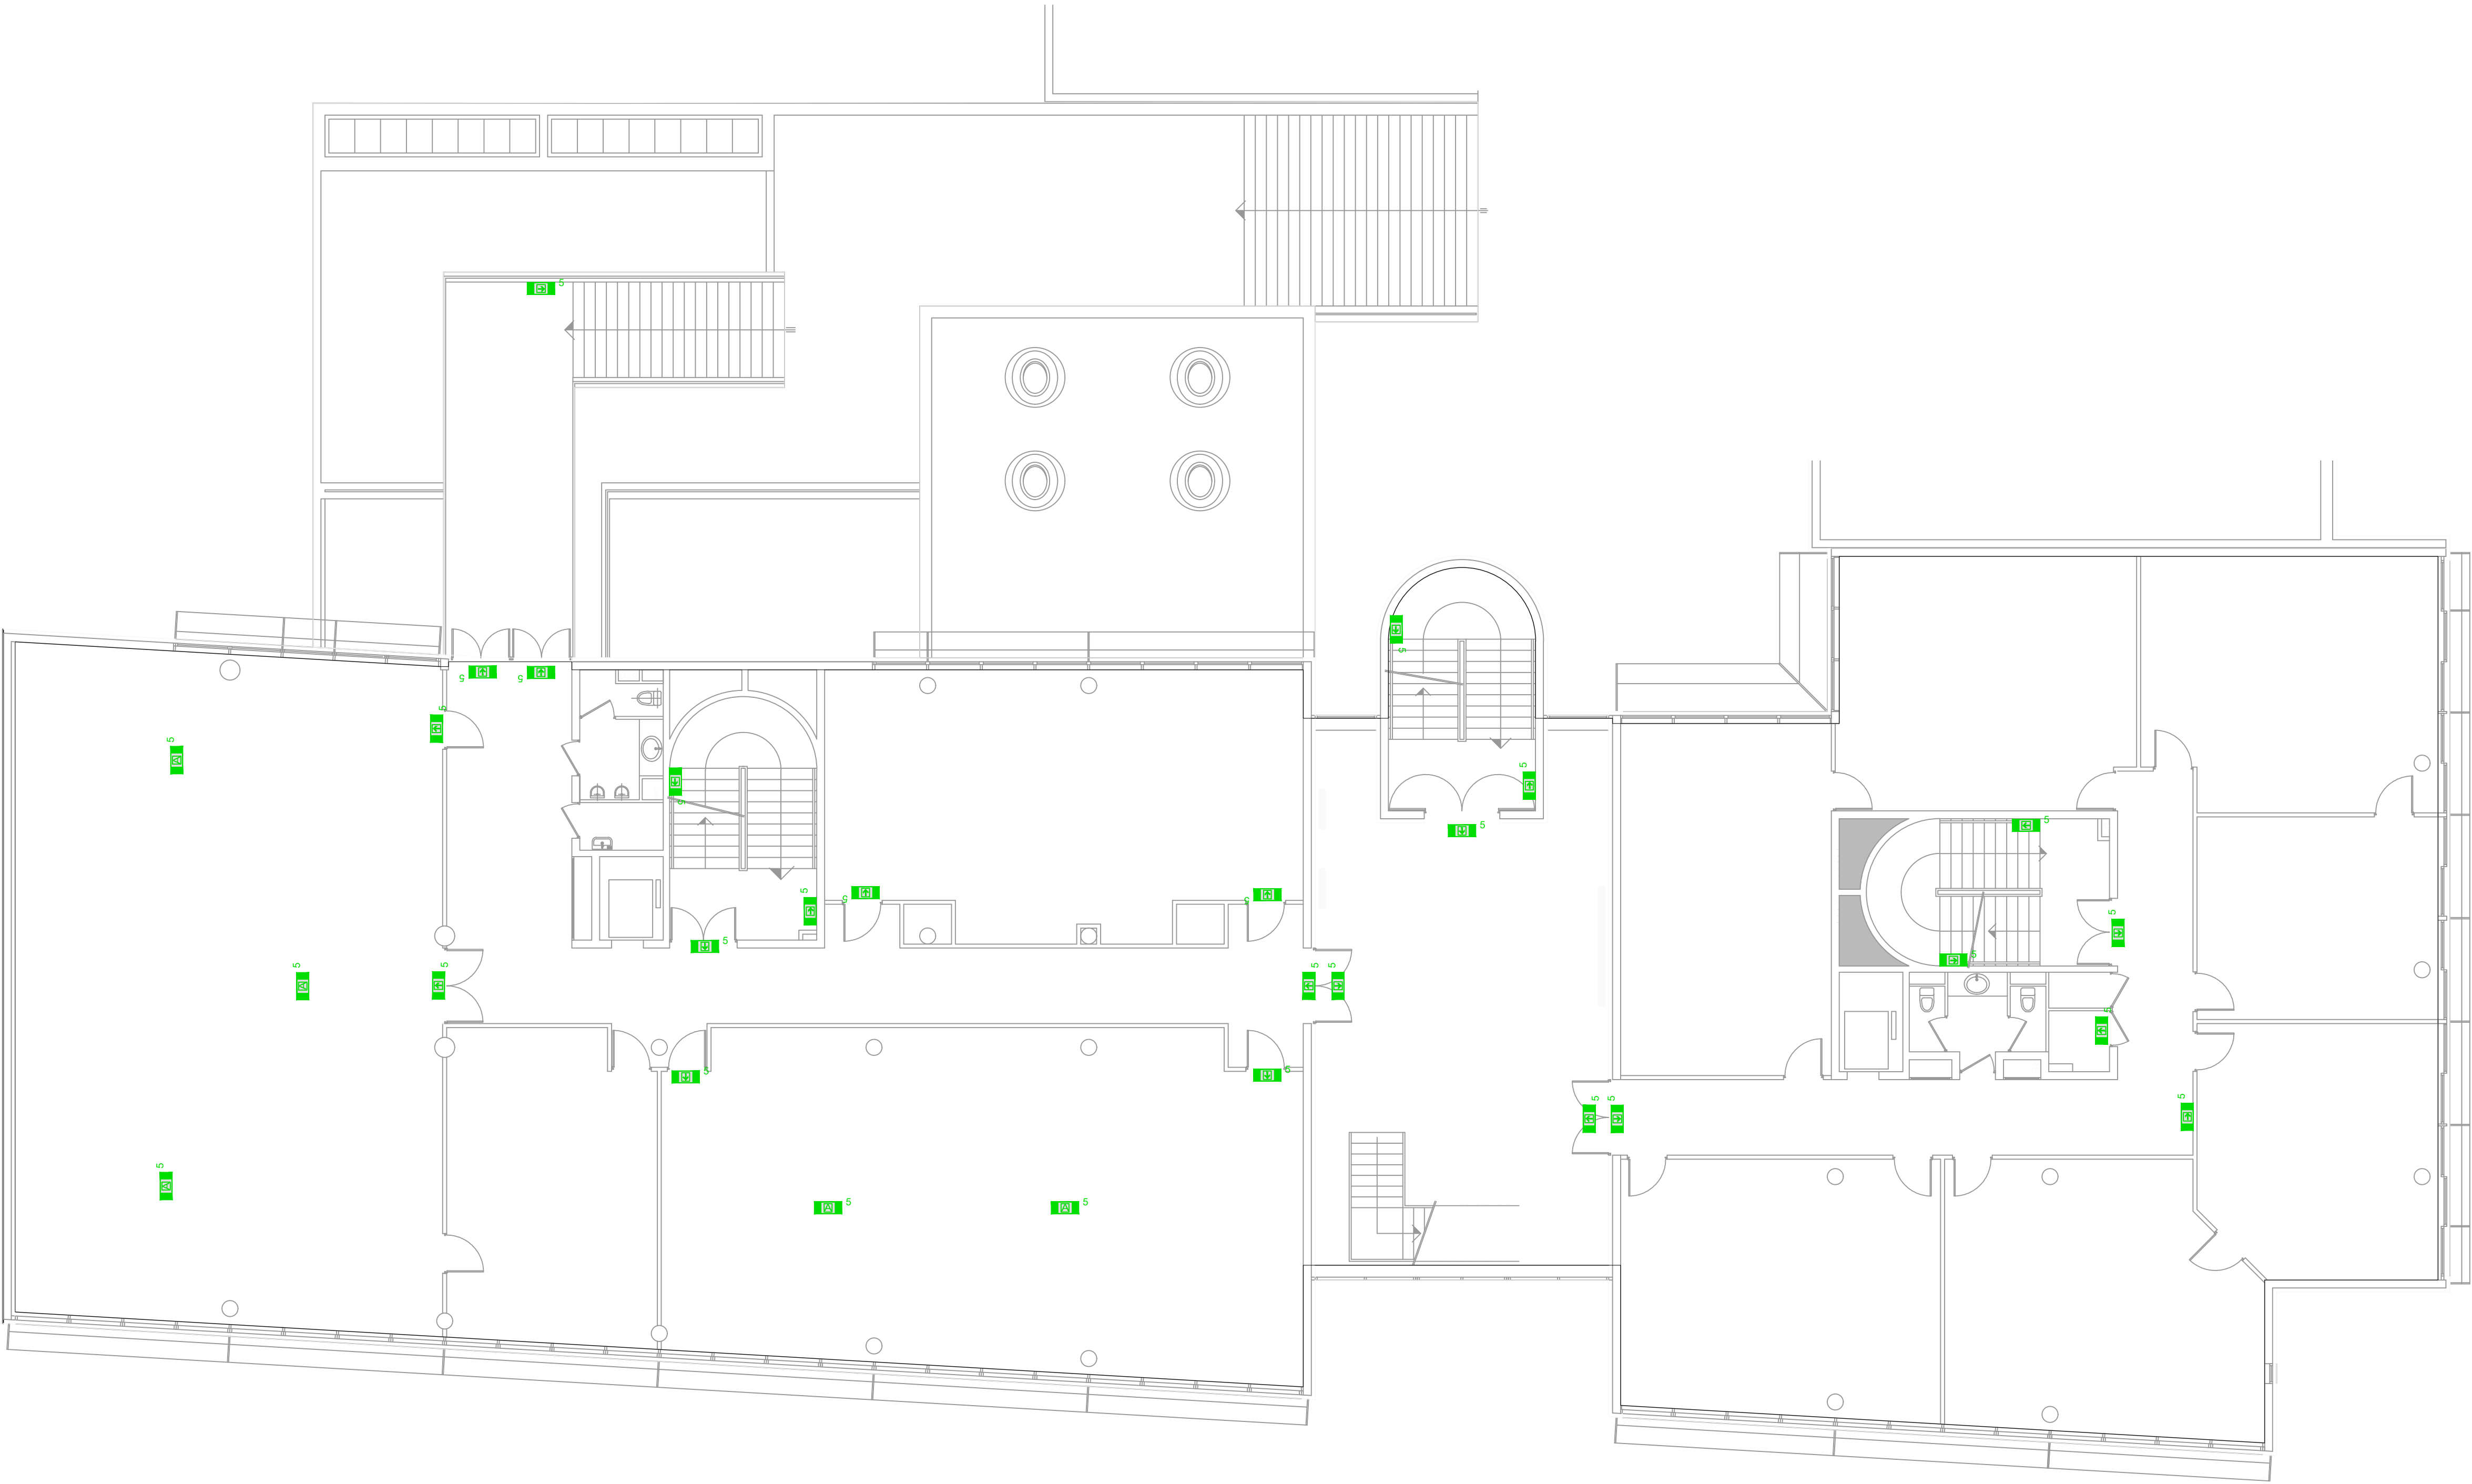

LÉGENDE

-  BAES EN SERVICE
-  BAES DÉFECTUEUX / HS
-  ARMOIRE ÉLECTRIQUE
-  BLOC MANQUANT
-  ZONE BAES RECYCLABLES
-  ZONE BAES NON RECYCLABLES
-    BAES D'ÉVACUATION
-  BAES D'AMBIANCE
-  KAUFEL BRIO+ 60L
-   KAUFEL PL ET 60F
-  KAUFEL PRIMO 3 60L
-  KAUFEL BRIO ET 60F
-  KAUFEL PRIMO+ 60L A
-  KAUFEL BRIO+ ET 60L A
-  SCHNEIDER EXIWAY ESI
-  SCHNEIDER PYROS OVA58912
-  LUZEO SL 100 NM 01
-  VERTIV RIVA 45
-  LEGRAND 0 625 25
-  VERTIV VITA 45
-  LUMINOX ULTRALED 400 ES
-  ZEMPER TOLEDO CTS-0448
-  ZEMPER CDM 9023L
-  URA URAONE 111 013
-  URA URAONE 112 000A
-  URA URALIFE V 118 219
-  URA URAPROOF 117 319

Projet :

UNIVERSITÉ JEAN MOULIN -
LYON III



DEERNS FRANCE SAS
2 Rue Bréguet
75011 PARIS
Siret : 522 038 710 00060

Titre :

PALAIS DE LA RECHERCHE
- R+2 - ÉCLAIRAGE DE
SÉCURITÉ

Numéro de plan

FR_UJM_PR_DRN_R+2_ES_PLN_000

Echelle:
1/100 @A1

Date:
16/06/26