


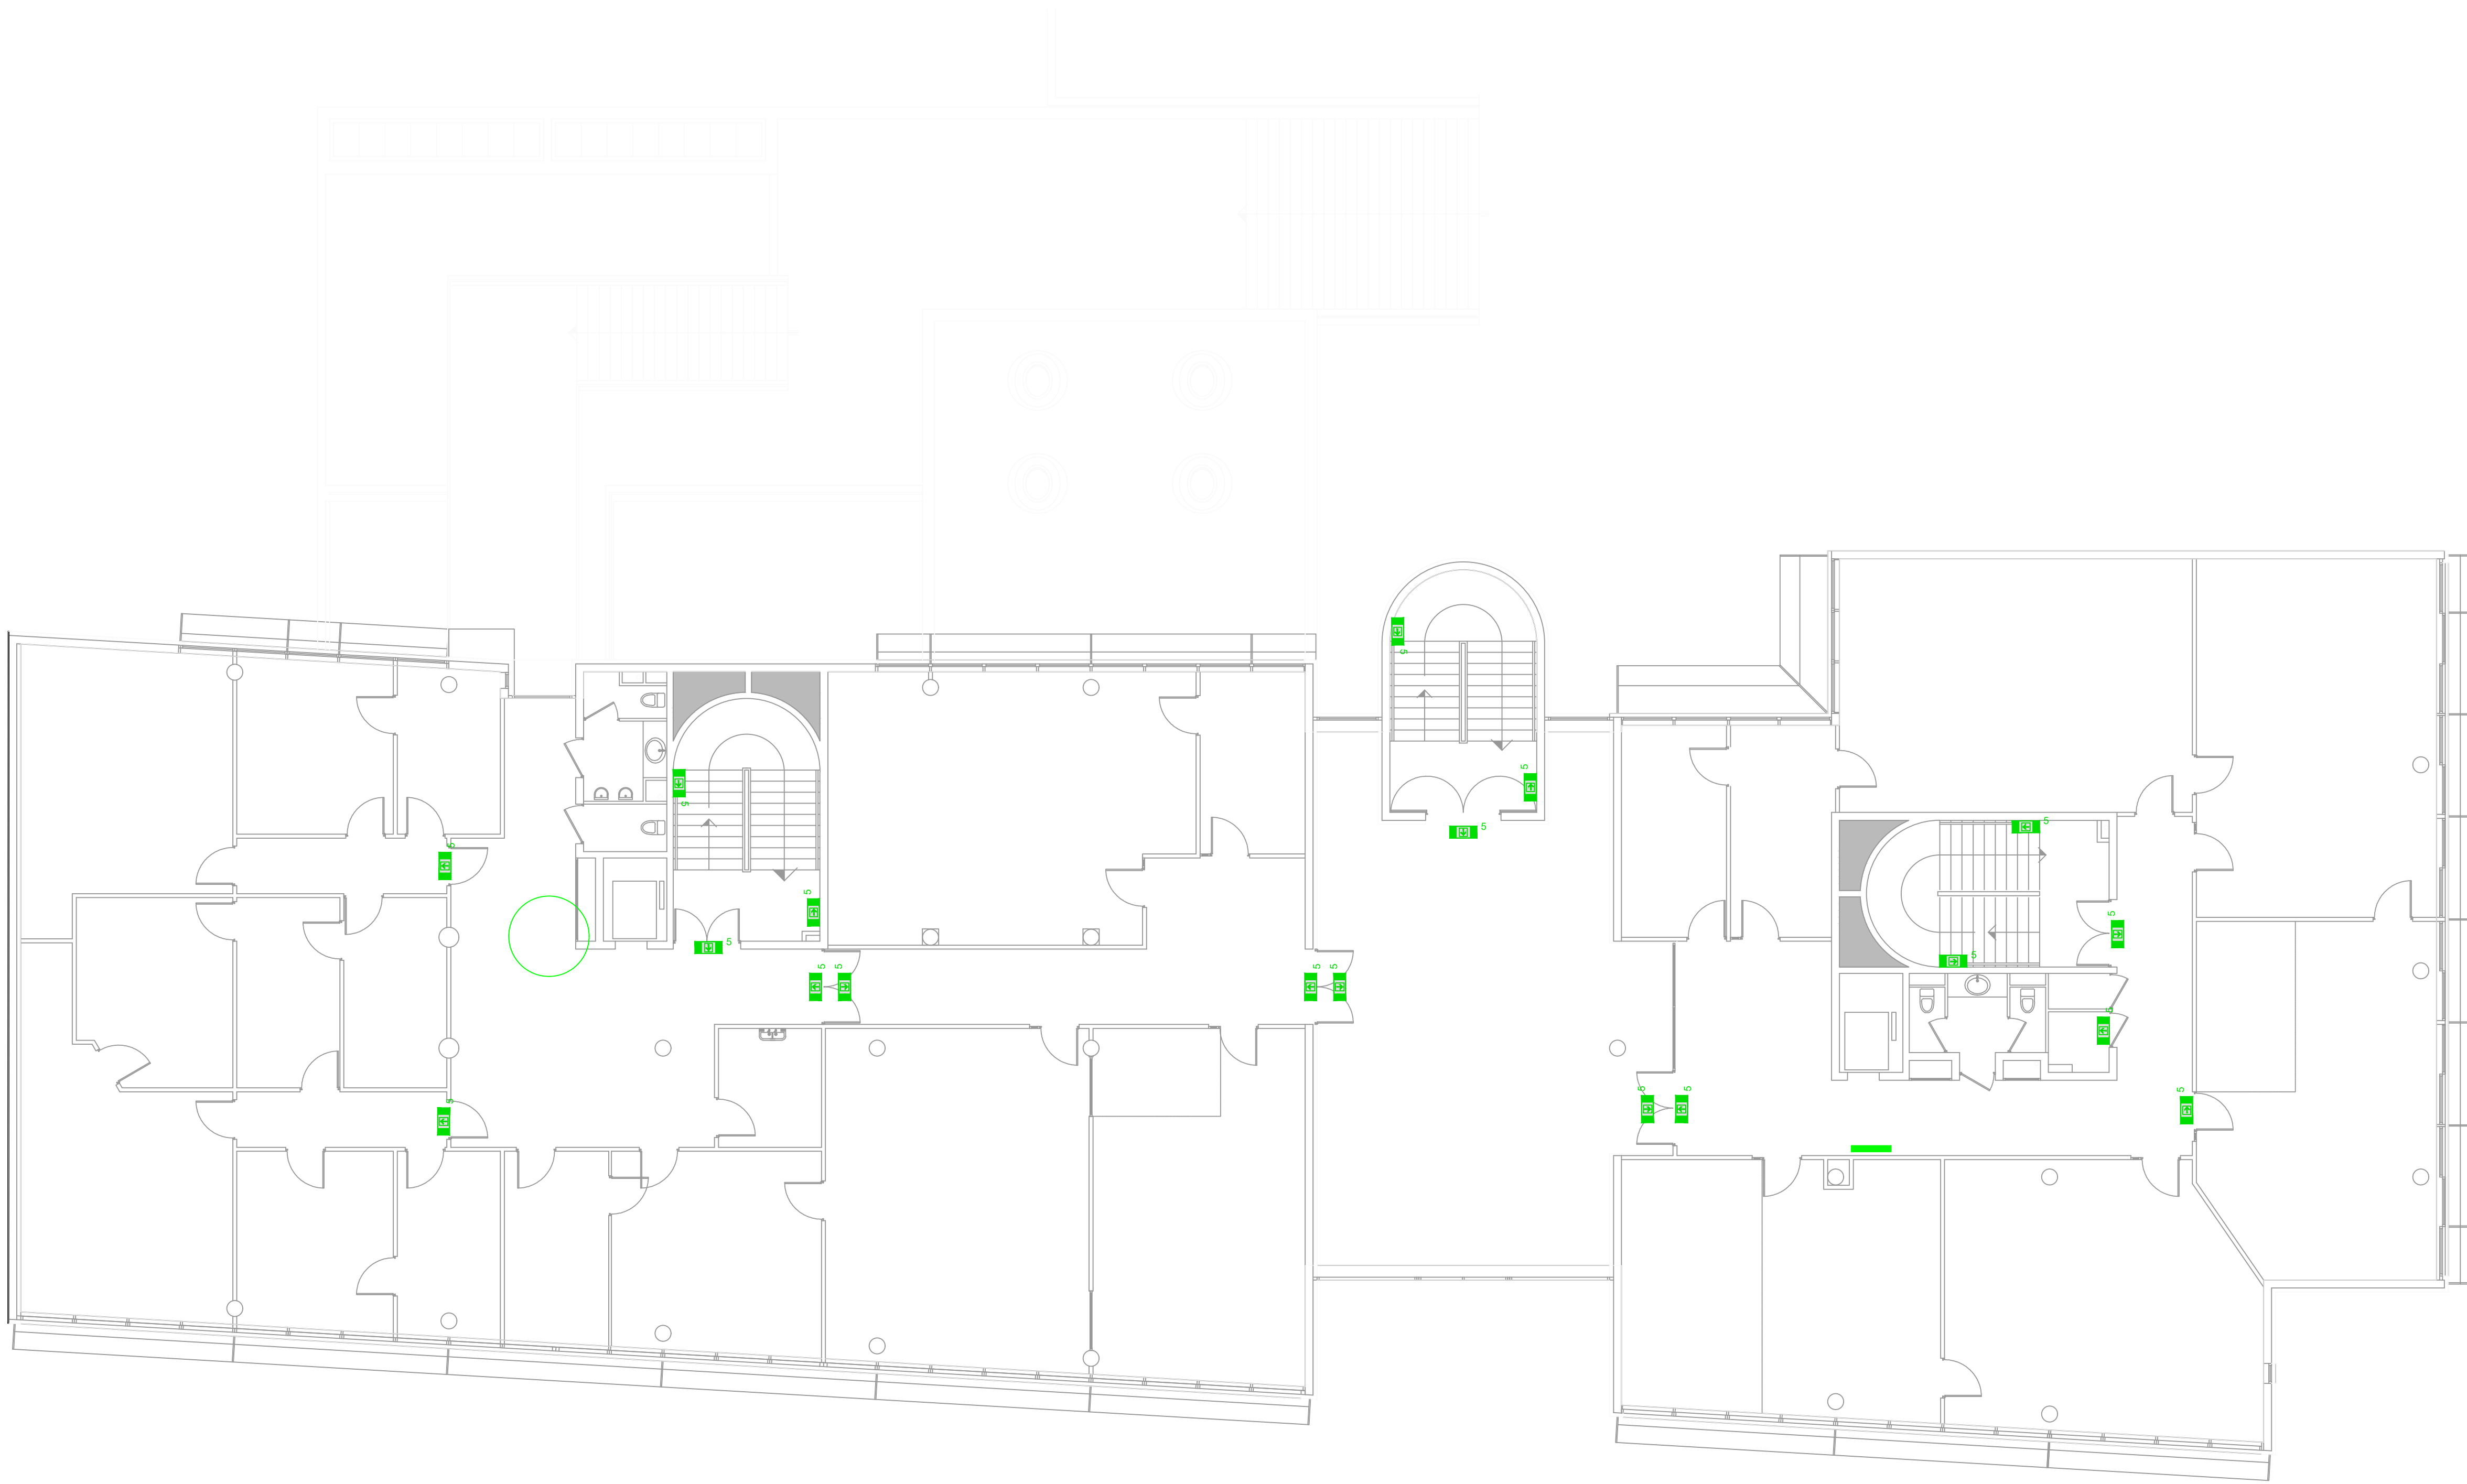

LÉGENDE

- BAES EN SERVICE
- BAES DÉFECTUEUX / HS
- ARMOIRE ÉLECTRIQUE
- BLOC MANQUANT
- ZONE BAES RECYCLABLES
- ZONE BAES NON RECYCLABLES
- BAES D'ÉVACUATION
- BAES D'AMBIANCE
- 1 KAUFEL BRIO+ 60L
- 1A 2 KAUFEL PL ET 60F
- 1B KAUFEL PRIMO 3 60L
- 1C KAUFEL BRIO ET 60F
- 1E KAUFEL PRIMO+ 60L A
- 1F KAUFEL BRIO+ ET 60L A
- 3 SCHNEIDER EXIWAY ESI
- 3B SCHNEIDER PYROS OVA58912
- 4 LUZEO SL 100 NM 01
- 5 VERTIV RIVA 45
- 6 LEGRAND 0 625 25
- 7 VERTIV VITA 45
- 8 LUMINOX ULTRALED 400 ES
- 9 ZEMPER TOLEDO CTS-0448
- 9B ZEMPER CDM 9023L
- 10 URA URAONE 111 013
- 10B URA URAONE 112 000A
- 11 URA URALIFE V 118 219
- 11B URA URAPROOF 117 319

Projet :

UNIVERSITÉ JEAN MOULIN -
LYON III



DEERNS FRANCE SAS
2 Rue Bréguet
75011 PARIS
Siret : 522 038 710 00060

Titre :

PALAIS DE LA RECHERCHE
- R+4 - ÉCLAIRAGE DE
SÉCURITÉ

Numéro de plan

FR_UJM_PR_DRN_R+4_ES_PLN_000

Echelle:
1/100 @A1

Date:
16/06/26