
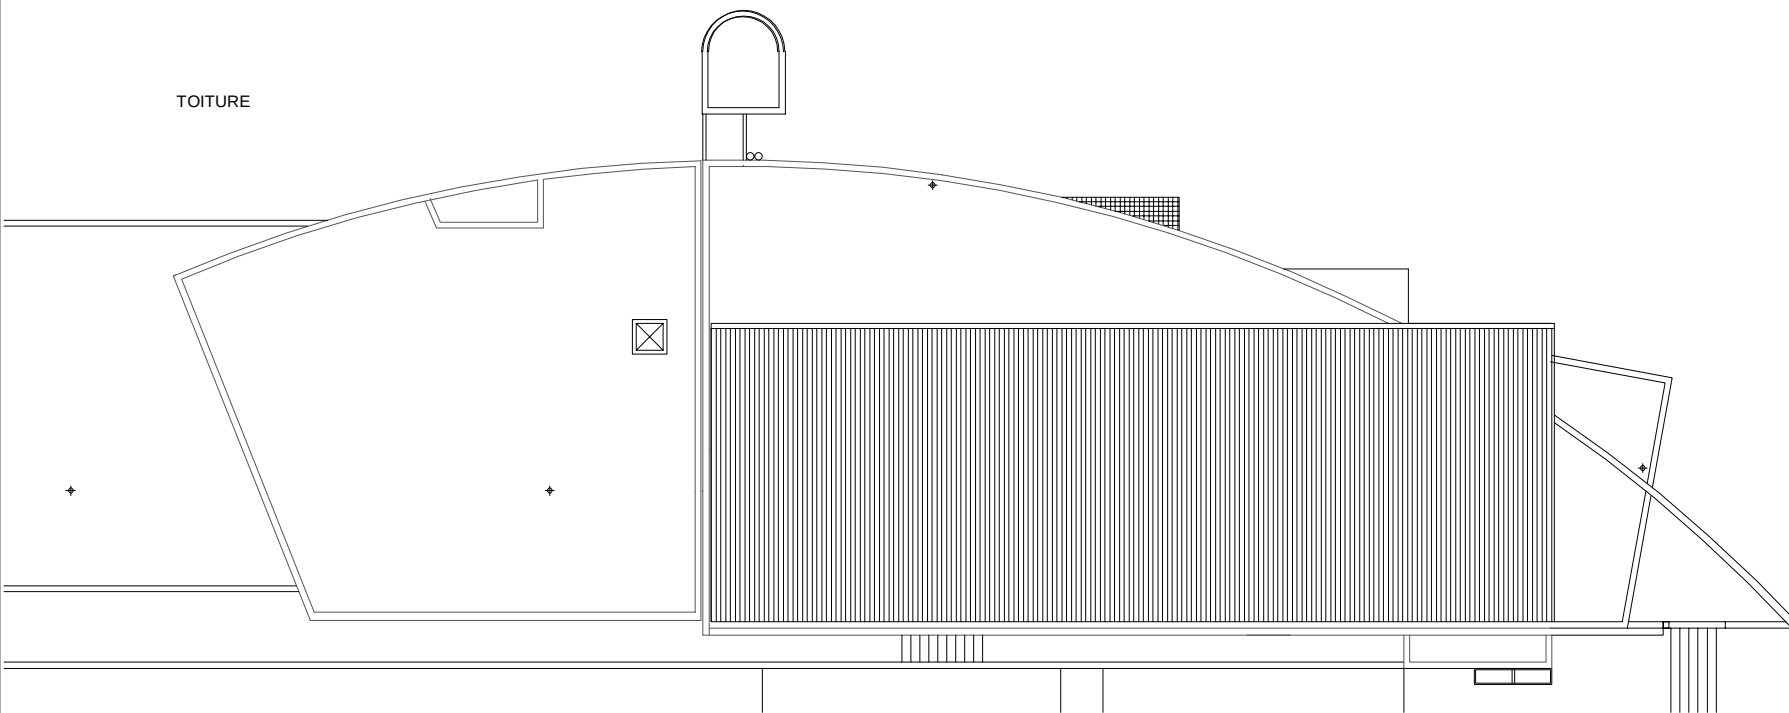
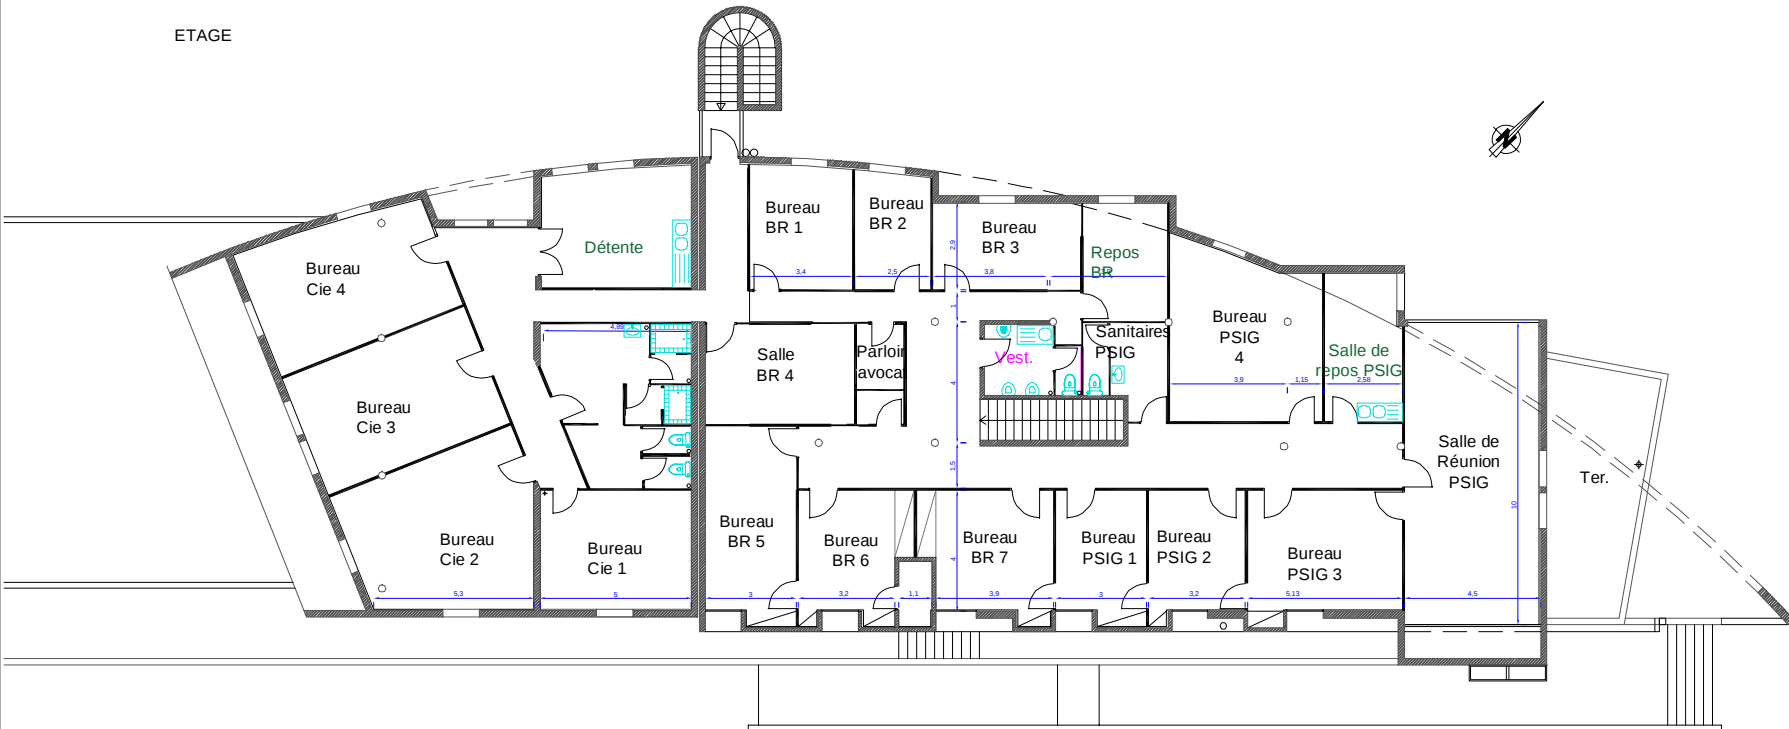
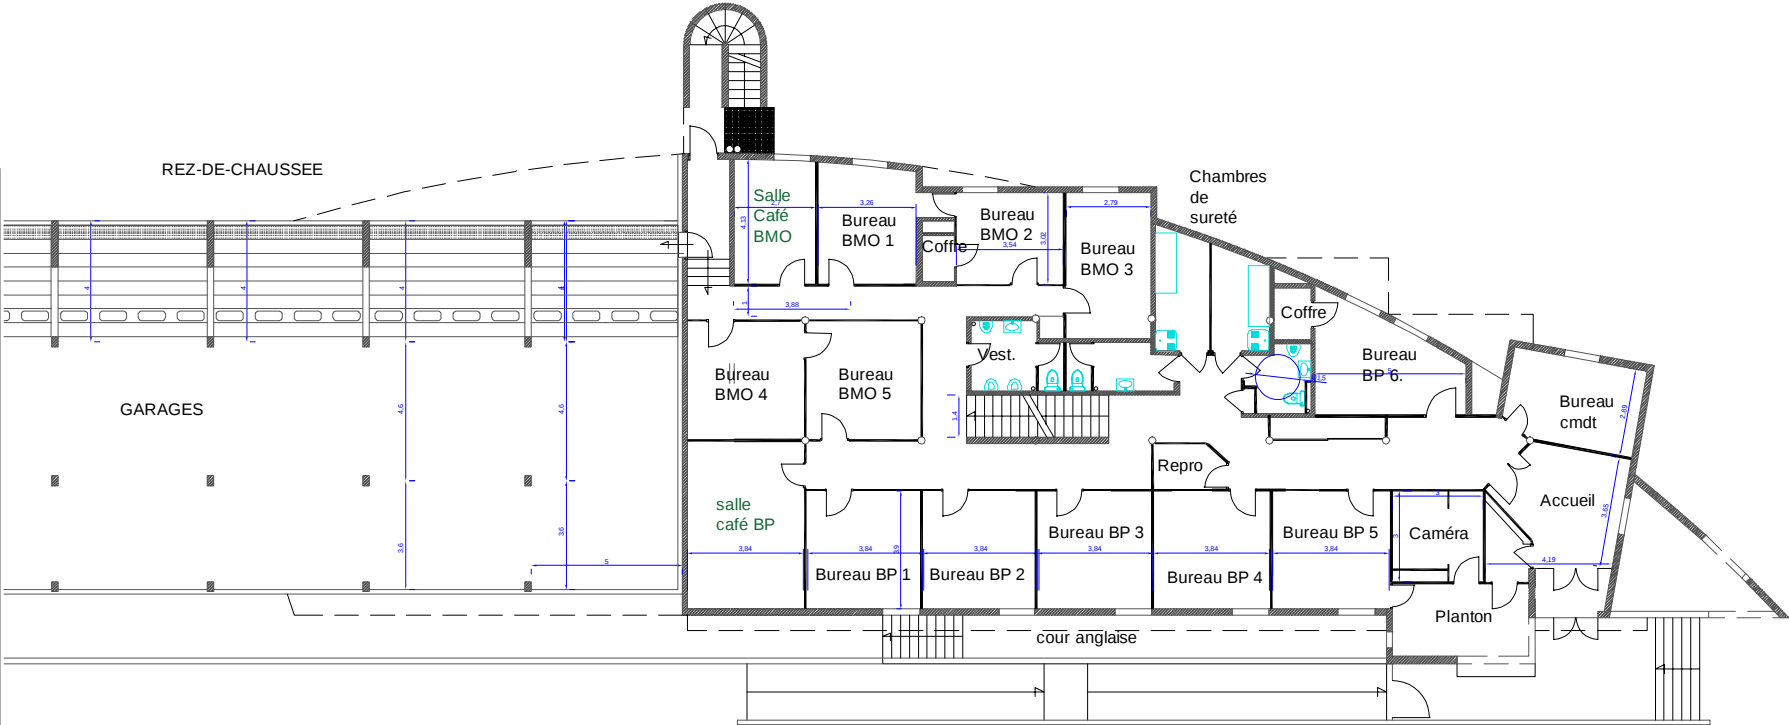


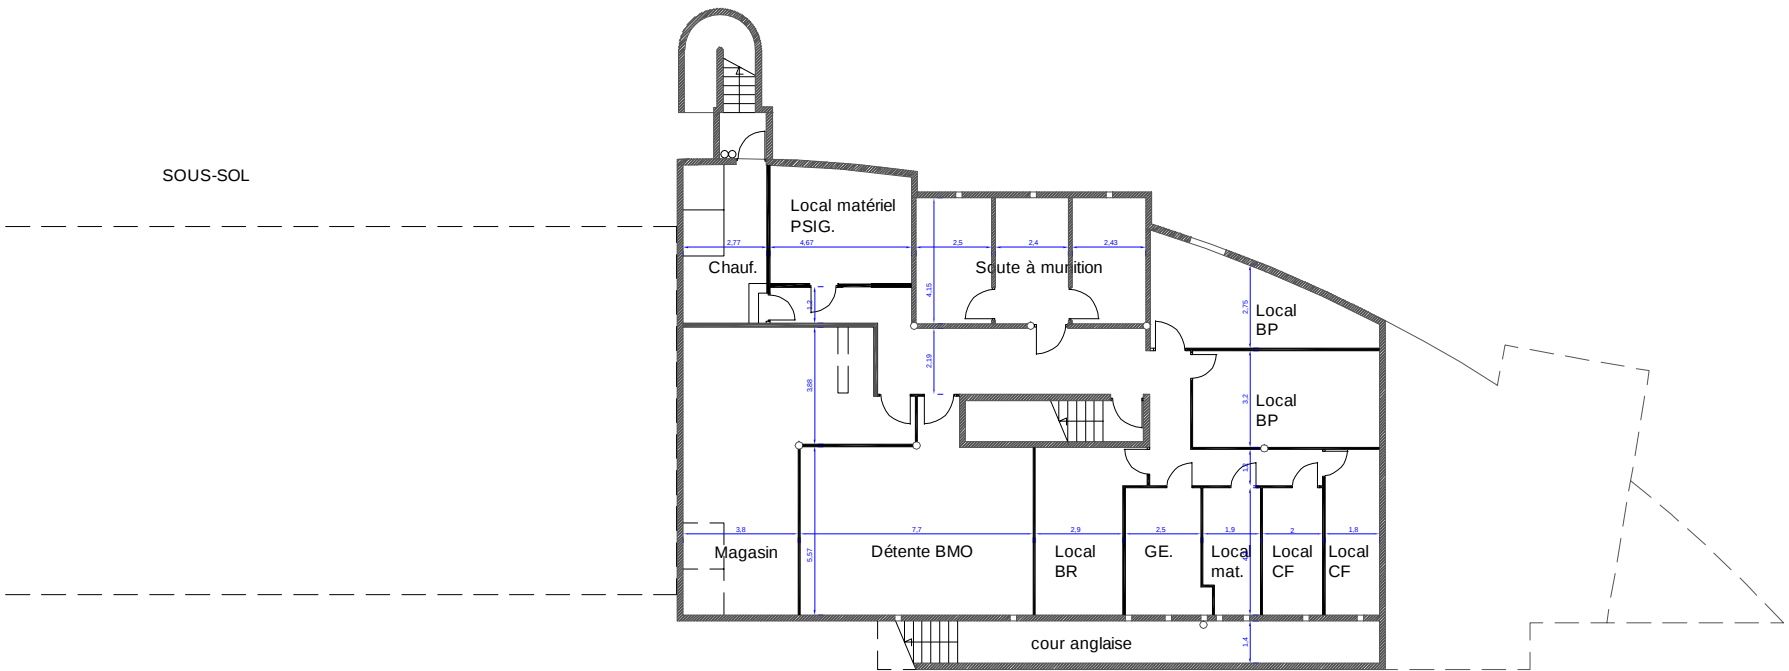

REHABILITATION BUREAUX + LOGEMENTS -
Gendarmerie Soissons 45, avenue de Laon 02200 SOISSONS

EXISTANT

Bureau Veritas Solutions - siège social, 4 Place des Soissons 92400 Colleville				Général			
Pièce n°		BVS - 45 Avenue de LAON - GENDARMERIE SOISSONS					
		MODIFICATIONS		N° Affaire		Phase	
Indice	Date	Libellé		Emetteur		DCE	
A	31/07/2026	Relève version initiale		EFT		Echelle	
B				EFT		1/200	
C				Dessiné par		Contrôlé par	
D				EFT		EFT	