
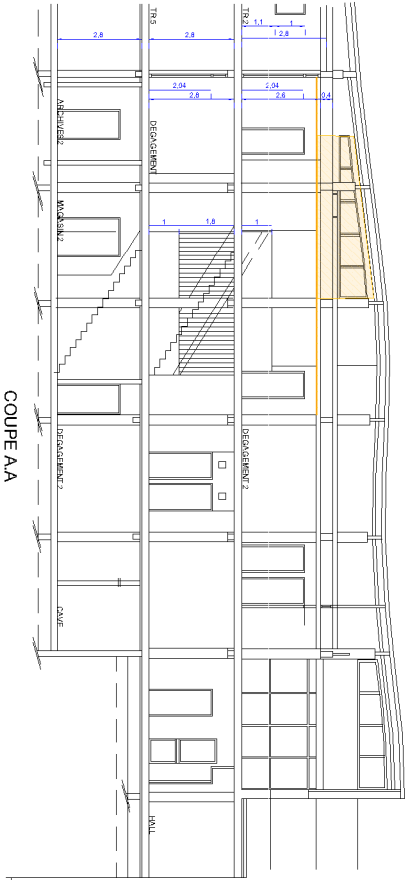


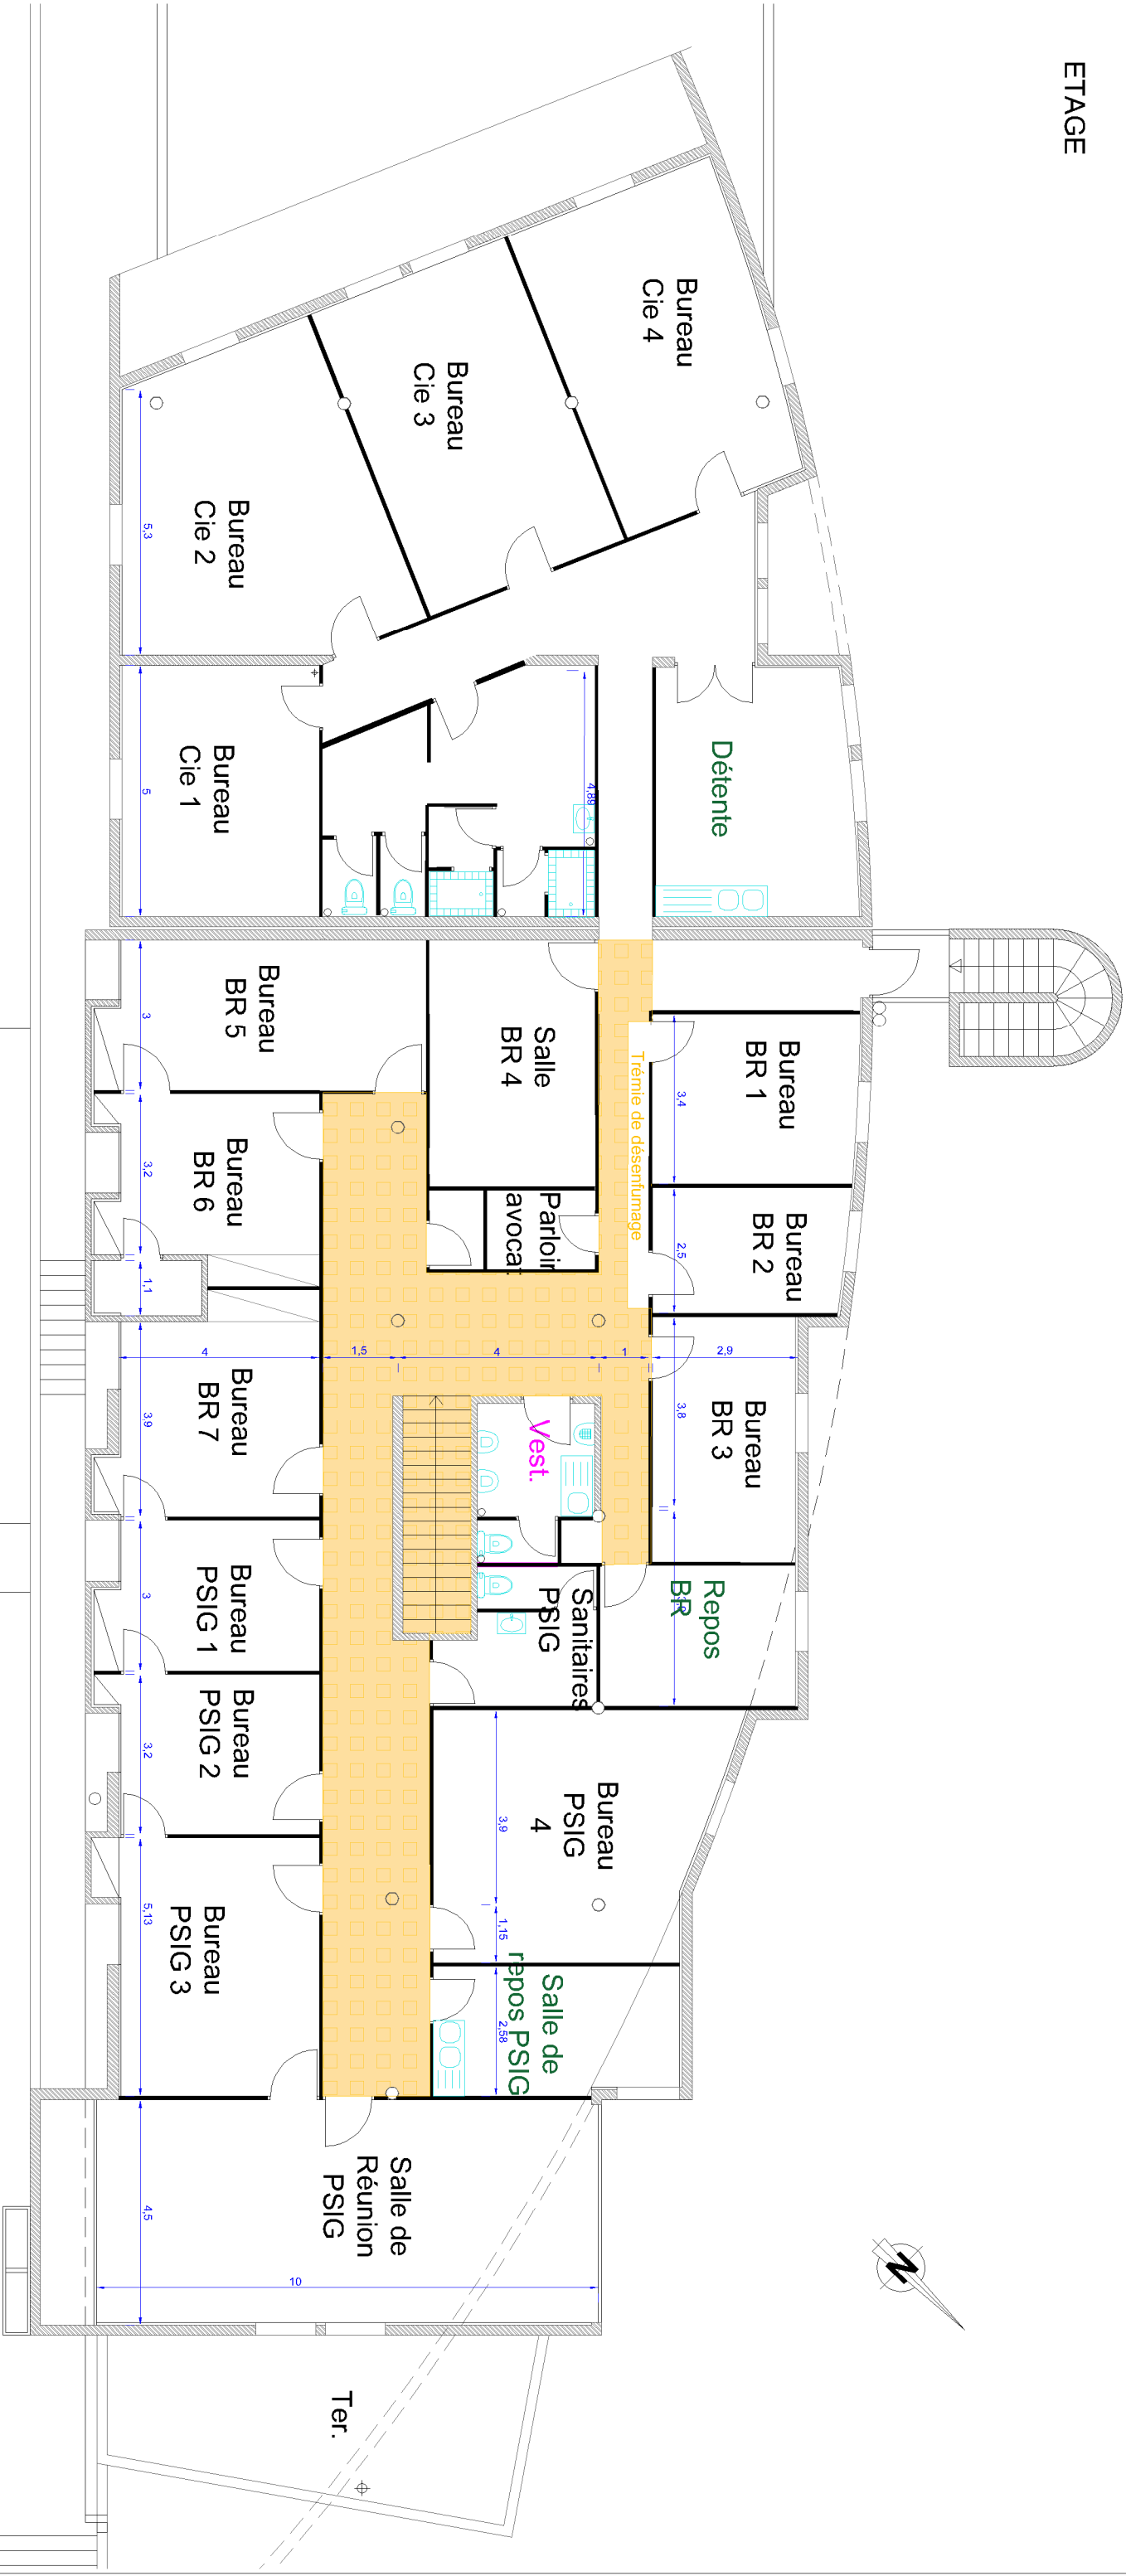

REHABILITATION BUREAUX + LOGEMENTS -

Gendarmerie Soissons 45, avenue de Laon 02200 SOISSONS

| Pièce n° BVS - 45 Avenue de LAON - GENDARMERIE SOISSONS                   |            |                         |              |
|---------------------------------------------------------------------------|------------|-------------------------|--------------|
| MODIFICATIONS                                                             |            |                         | Phase        |
| Indice                                                                    | Date       | Libellé                 | N° Attribue  |
| A                                                                         | 31/07/2026 | Relève version initiale | Emetteur     |
| B                                                                         |            |                         | EFT          |
| C                                                                         |            |                         | Dessiné par  |
| D                                                                         |            |                         | EFT          |
| - Faux Plafonds                                                           |            |                         | Contrôlé par |
| Bureau Vahan Soissons - siège local - 4 Place des Soisson 9900 Gendarmrie |            |                         | EFT          |