


BATIMENT 4 - NIVEAU 1

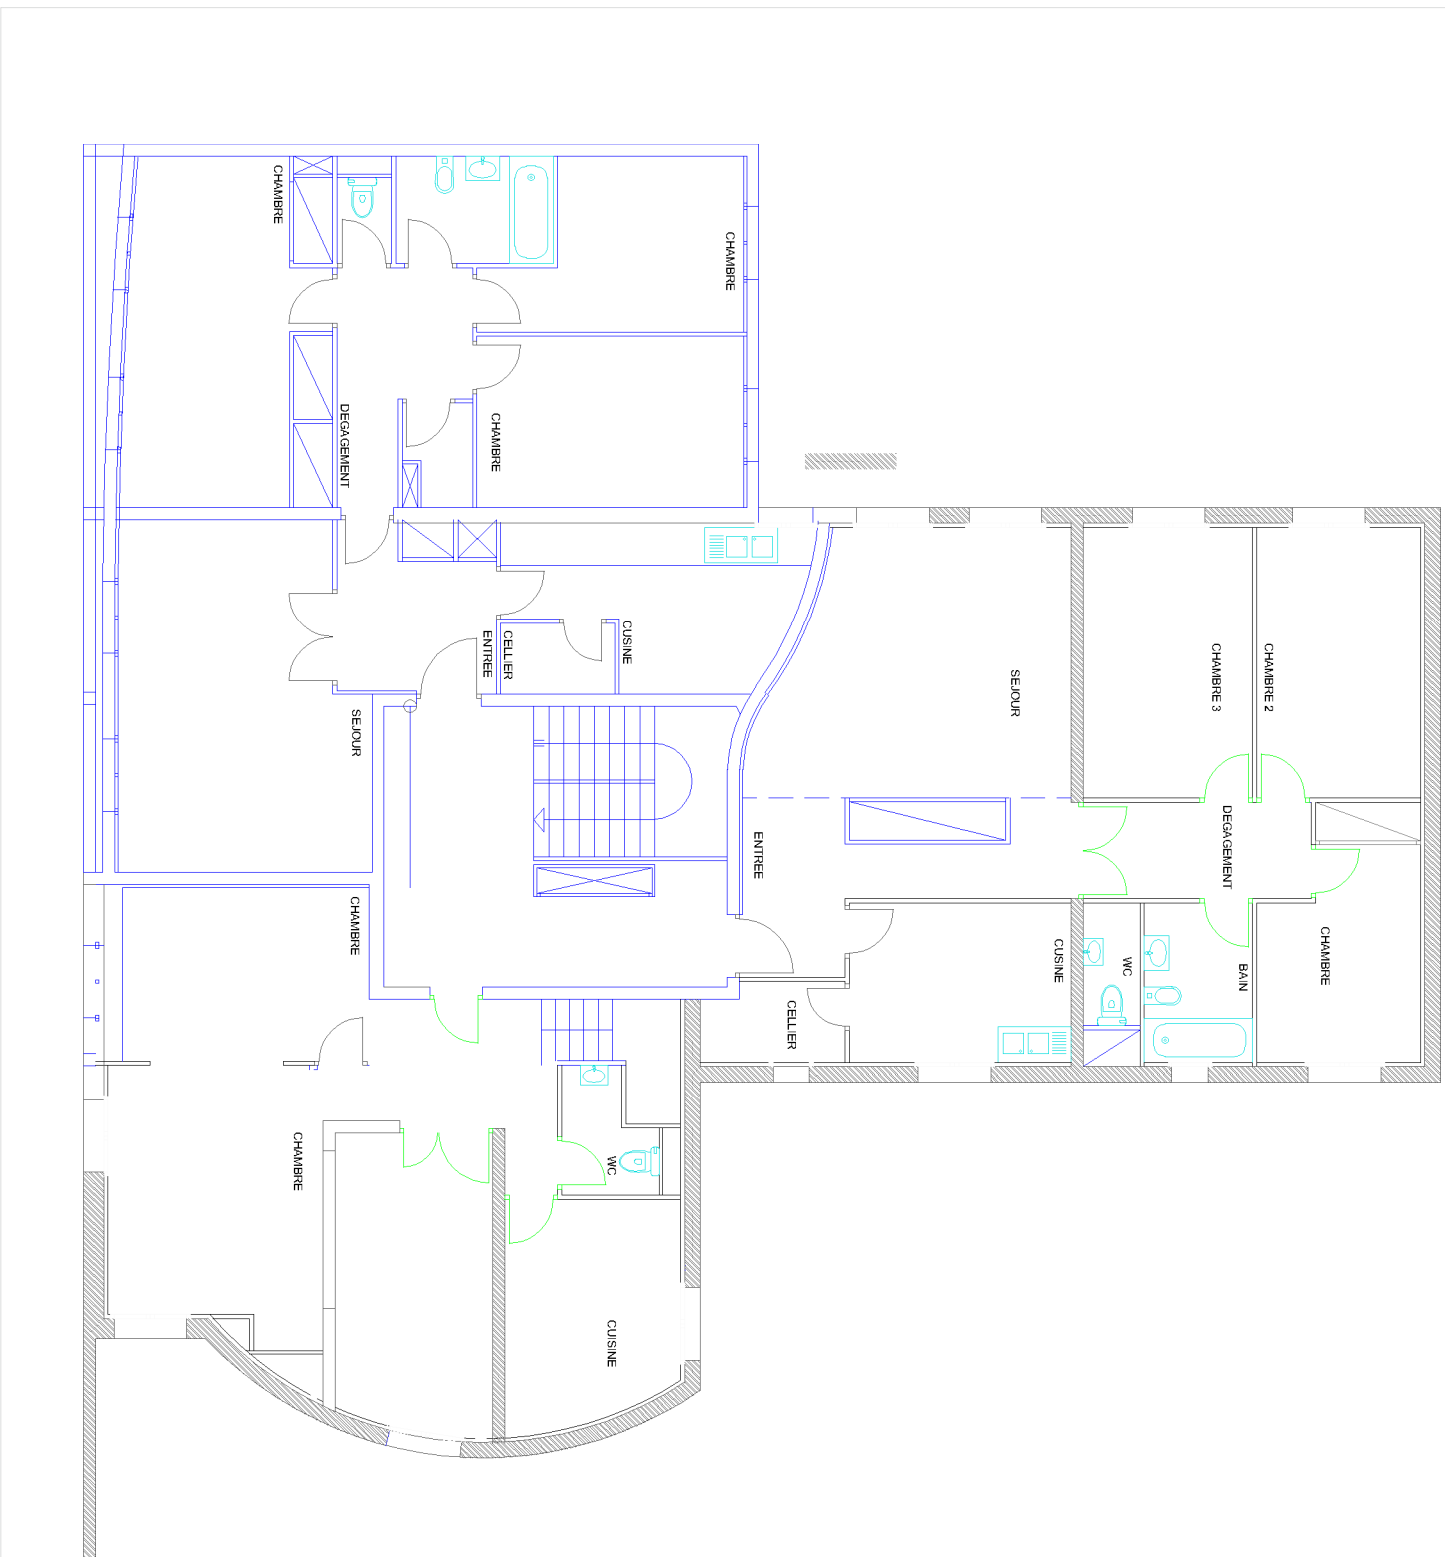

REHABILITATION BUREAUX + LOGEMENTS -

Gendarmerie Soissons 45, avenue de Laon 02200 SOISSONS

EXISTANT

Bureau Veritas Solutions - siège social - 4 Place des Sciences 9100 Combs-la-Ville

1100