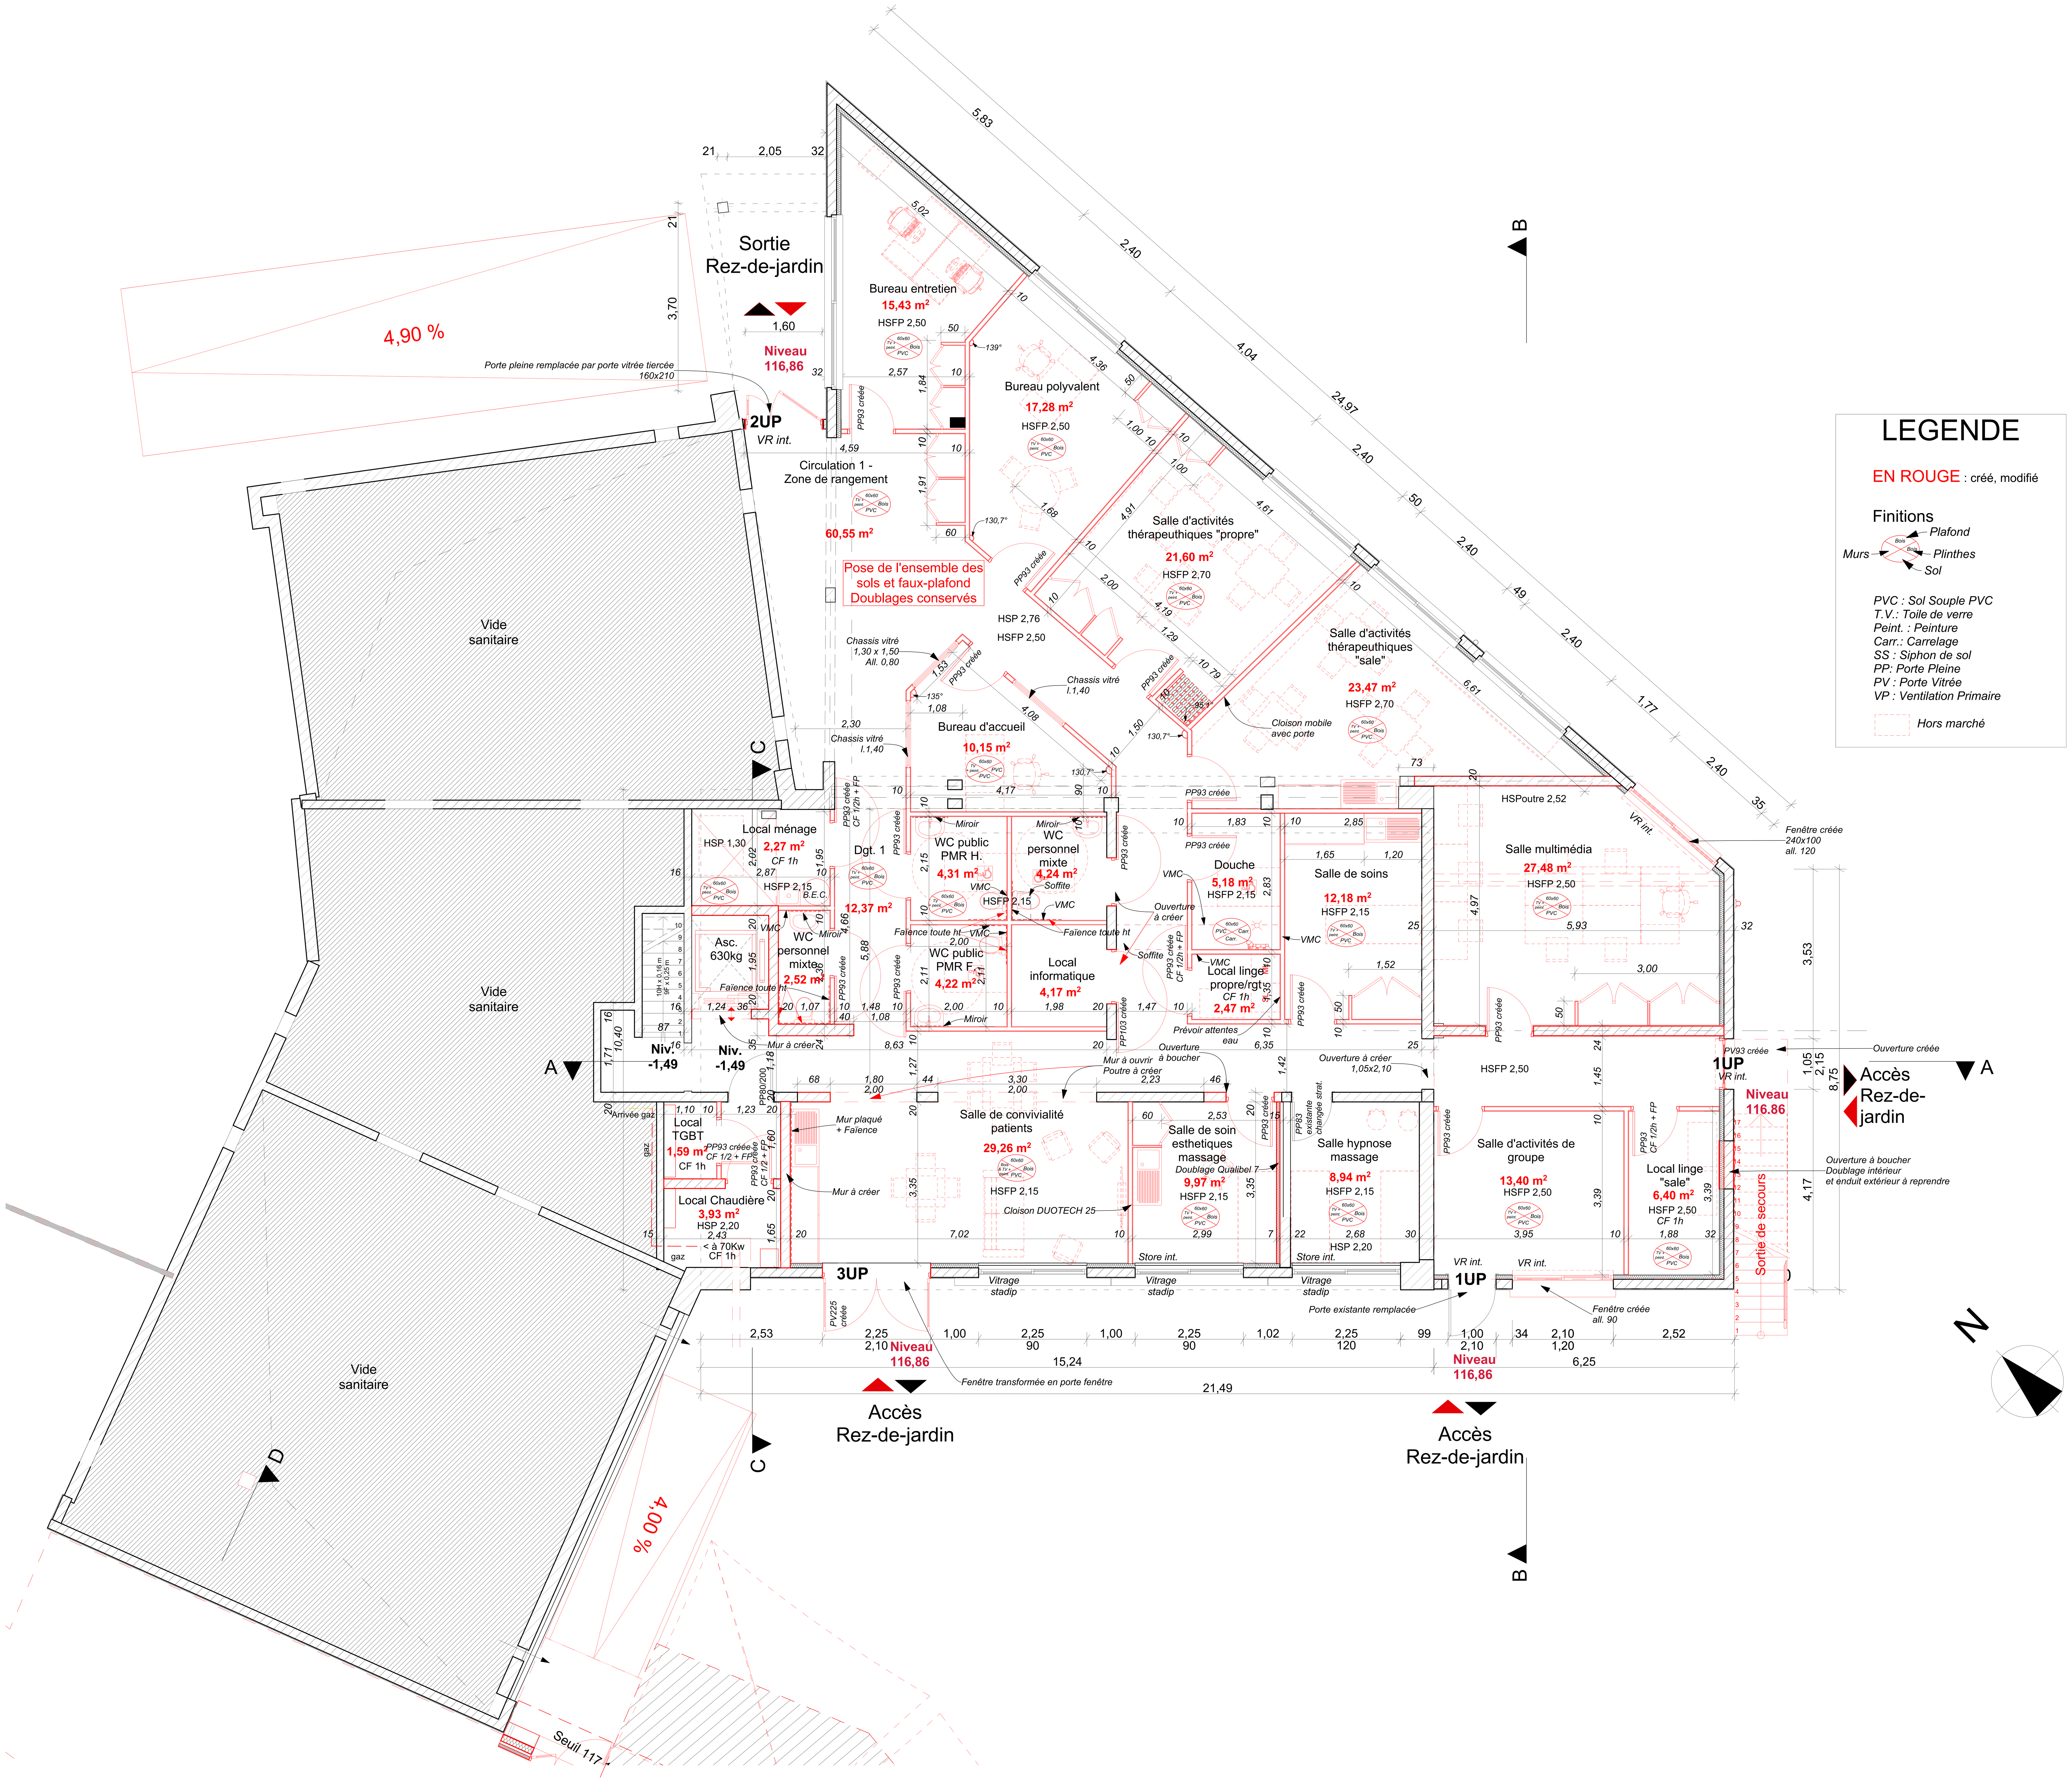


LEGENDE

EN ROUGE : créé, modifié

Les niveaux NGF sont donnés à titre indicatif.
Ces plans ne sont pas des plans d'exécution.
L'entreprise devra fournir ses propres plans d'exécution.

DEPARTEMENT DU LOIRET
Commune Orléans Métropole 45

Restructuration et extension d'un bâtiment existant en vue d'y créer un accueil de jour pour la santé mentale

MAÎTRE D'OUVRAGE	AMO
EPSM DU LOIRET Georges DAUMEZON 1 rue de Chanteau 45402 FLEURY-LES-AUVRAIS	CRESCENDO 17 place Sainte-Hélène 36000 CHATEAUROUX
CONTRACTANT	**ARCHITECTE**
BUILD'ING 31 rue de la Juine 45160 OLIVET 02 38 66 74 41 contact@building-sa.fr	V+C ARCHITECTURE 240 Rue des Cassines 45560 ST-DENIS-EN-VAL 02 38 22 14 40 architecture@vplusc.fr
BUREAU D'ETUDE STRUCTURE	**BUREAU D'ETUDE THERMIQUE**
MT TECH 21 rue du Pressoir Blanc 41000 BLOIS l.marcadier@mttech.fr	AMBEE 73 rue des Charmes 45590 SAINT-CYR-EN-VAL q.roche@ambee.fr
BUREAU D'ETUDE ELECTRIQUE	**BUREAU D'ETUDE ACOUSTIQUE**
ARCADIA Parc d'activités de la Saussaye 41 rue des Saules 45590 SAINT CYR-EN-VAL steve.krieger@arcadia-be.fr	VIA SONORA 17 rue Froment 75011 PARIS viasonora@viasonora.fr

PROJET PRISM
74 rue du Petit Pont
45000 ORLEANS



PHASE: PROJET

Plan RdJ - Projeté

BÂTIMENT EXISTANT

PRO 05-D

PLANS ARCHITECTE

MODIFICATIONS

B	09/02/2021	Diverses modifications chantier
C	16/04/2021	Diverses modifications chantier
D	18/05/2021	Modifications placards + WC RDJ

Affaire :	Dess. :	Date	Ech.:
19-040	CB	17/09/2020	1:50