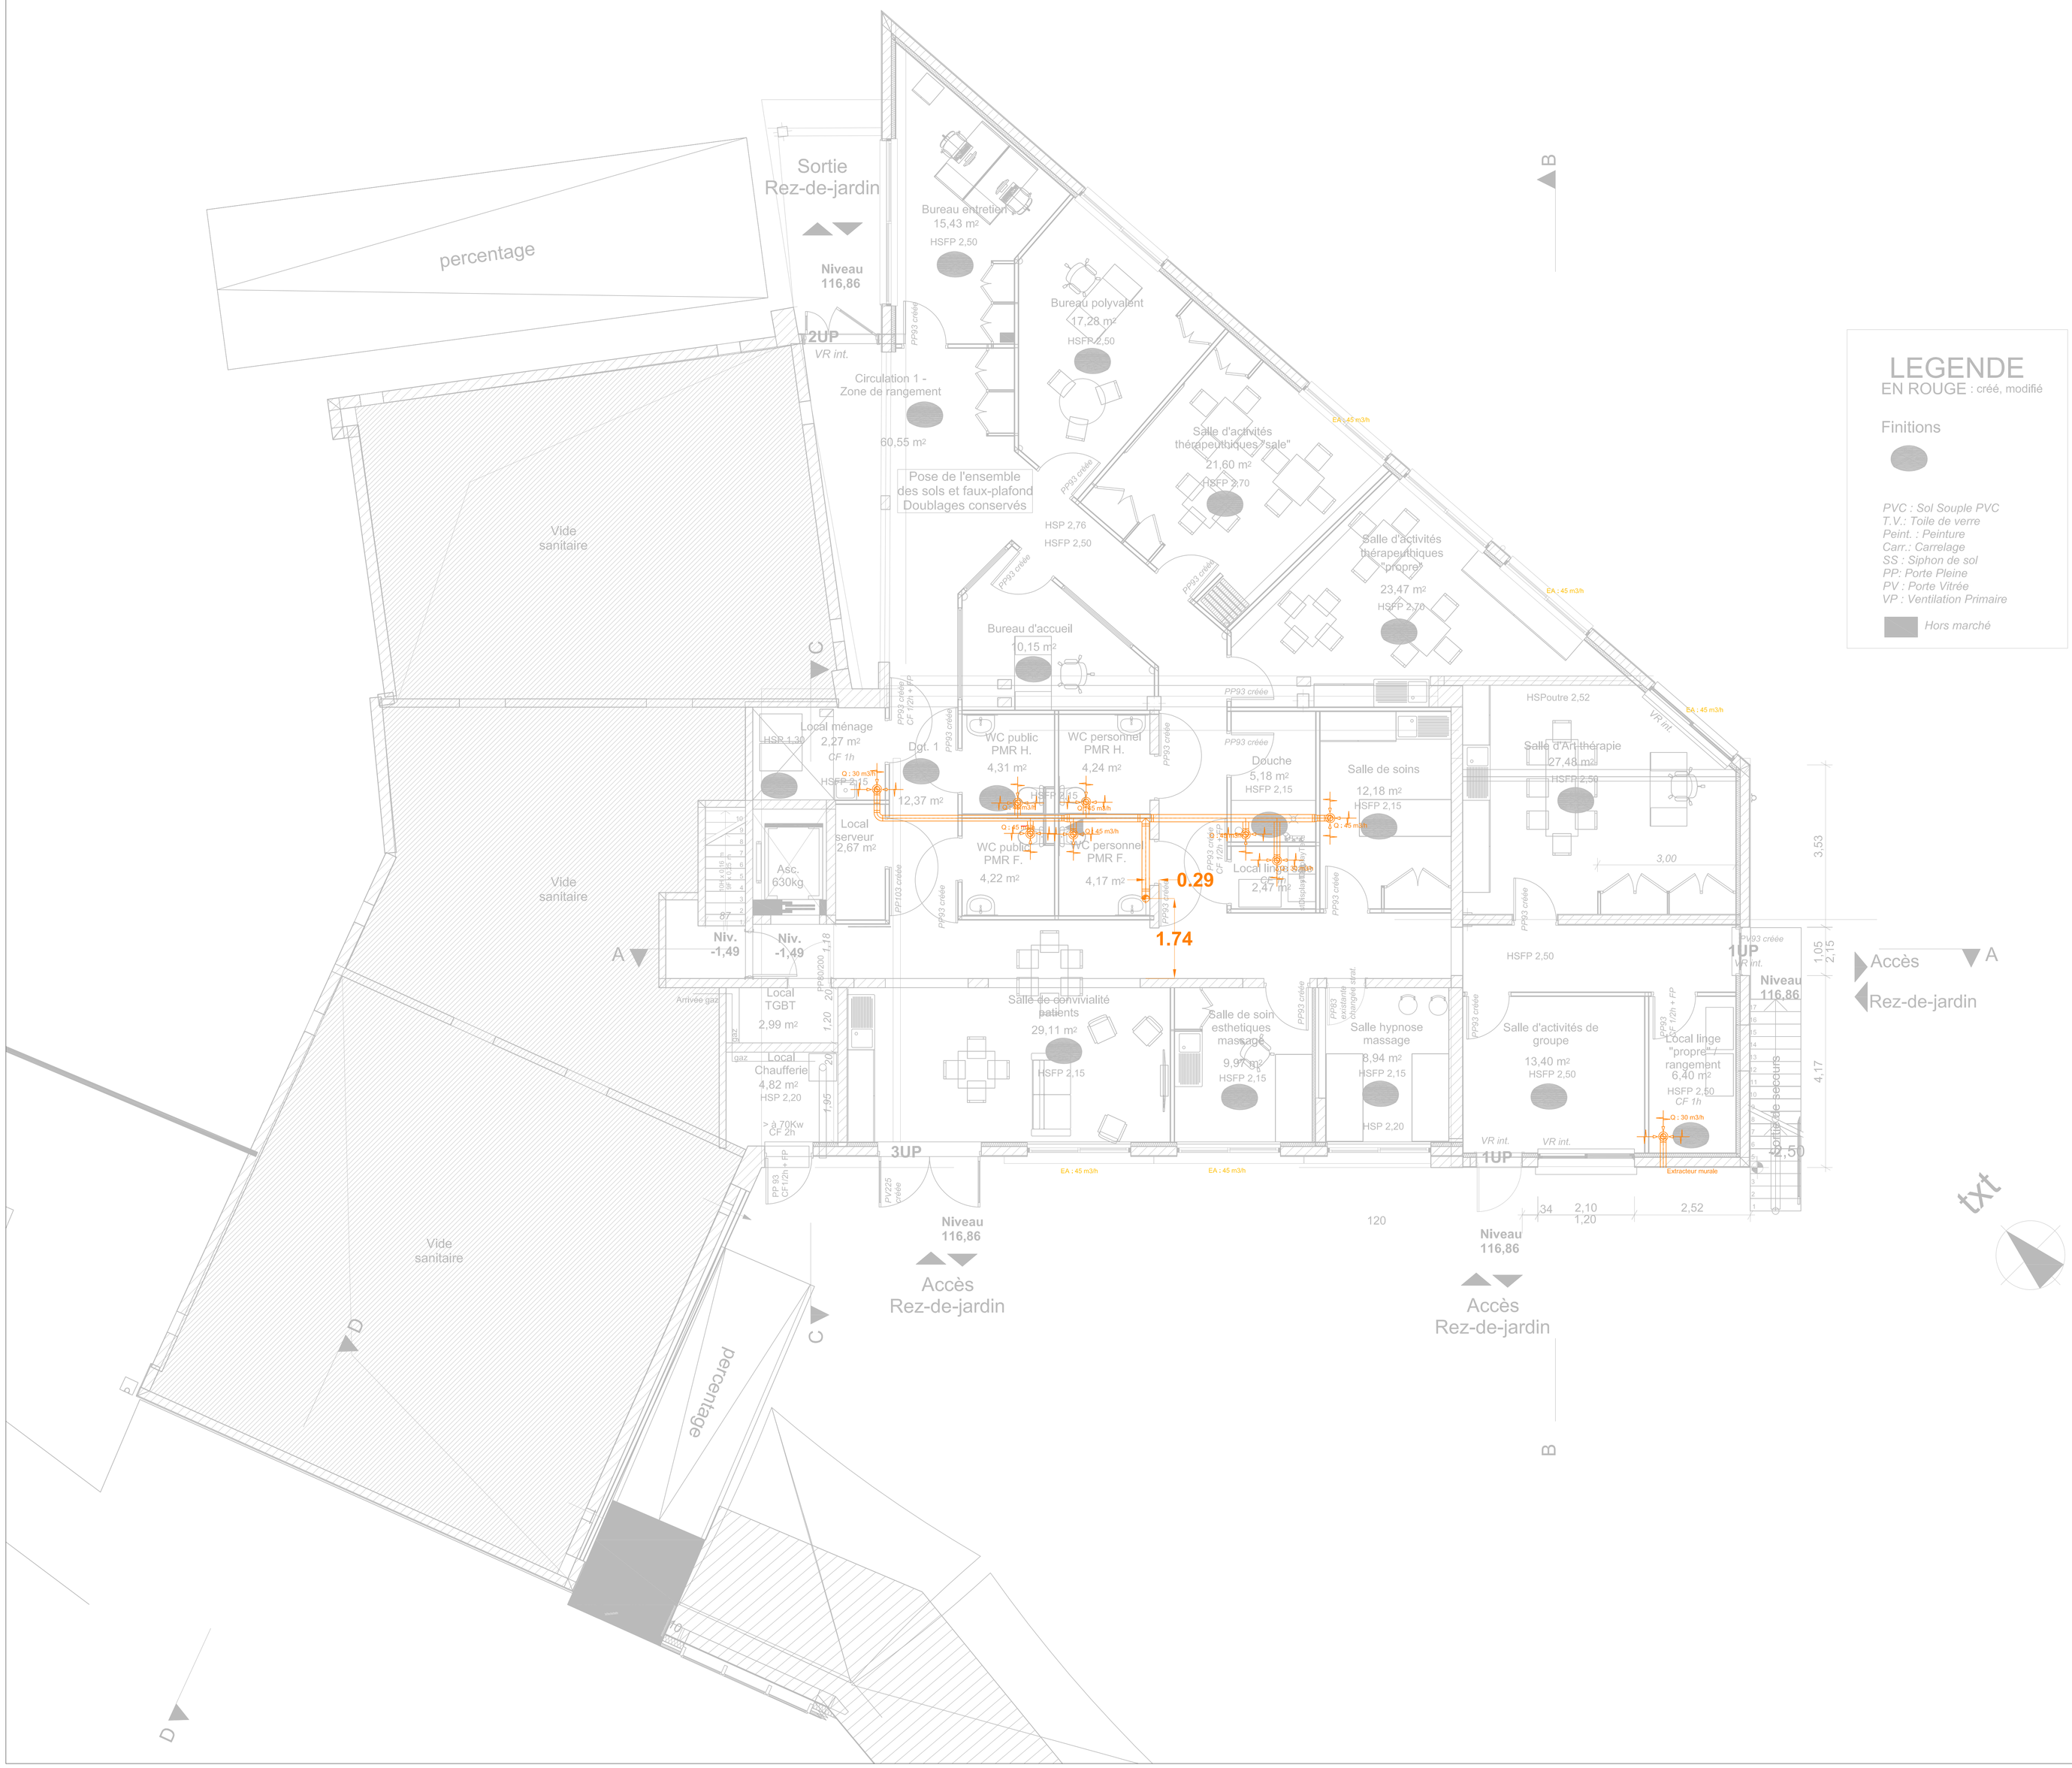


LEGENDE

EN ROUGE : créé, modifié

Finitions

PVC : Sol Souple PVC
T.V.: Toile de verre
Peint. : Peinture
Carr. : Carrelage
SS : Siphon de sol
PP: Porte Pleine
PV : Porte Vitrée
VP : Ventilation Primaire

Hors marché

PRISM
Rénovation du bâtiment existant et création d'une extension

45000 ORLEANS

Ventilation

Maître d'Ouvrage : EPSM du Loiret
1 Rue de Chanteau
45402 Fleury les Aubrais

Maître d'Oeuvre : V+C Architecture
240 Rue des Cassines
45560 Saint Denis en Val

B.E.T. : Ambee
73 Rue des Charmes
45590 Saint Cyr en Val

Bureau de contrôle : SOCOTEC
1, Place Riviere Casalis
45400 Fleury les Aubrais

Rez de jardin

DATE	PHASE	DESIGNATION DE LA MODIFICATION	DESSIN	VERIFIE	VALIDE
04/02/2021	D	Mise en place des réseaux de ventilation	TB	GL	PN
19/01/2021	C	Mise en place des attentes ventilations	TB	GL	PN
12/01/2021	B	Mise à jour des fonds de plans	TB	GL	PN
07/01/2021	A	Mise en place des attentes EU-EV-EP	TB	GL	PN

BRUNET
L'offre multitechnique de proximité
4 Rue Lucien Bois
45140 St Jean de la Ruelle
Tél : 02 38 51 91 11 - Fax : 02 38 56 42 37
E-mail: contact.orleans@brunet-groupe.fr

Affaire : JBFR AK
Etude: Philippe NEVERS
Dessin: Teddy BOUSSARD
Date : 04/02/2021
Echelle :1/50e
Plan N°: VMC01

CE PLAN EST NOTRE PROPRIETE & NE PEUT ETRE COPIE OU COMMUNIQUE A DES TIERS SANS NOTRE AUTORISATION ECRITE.
IL SERA CONSIDERE COMME TACITEMENT APPROUVE SANS RESERVE PAR CHAQUE DESTINATAIRE S'IL N'A PAS FAIT L'OBJET DE REMARQUES ECRITES DANS UN DELAI DE 15 JOURS A DATER DE SA DIFFUSION.