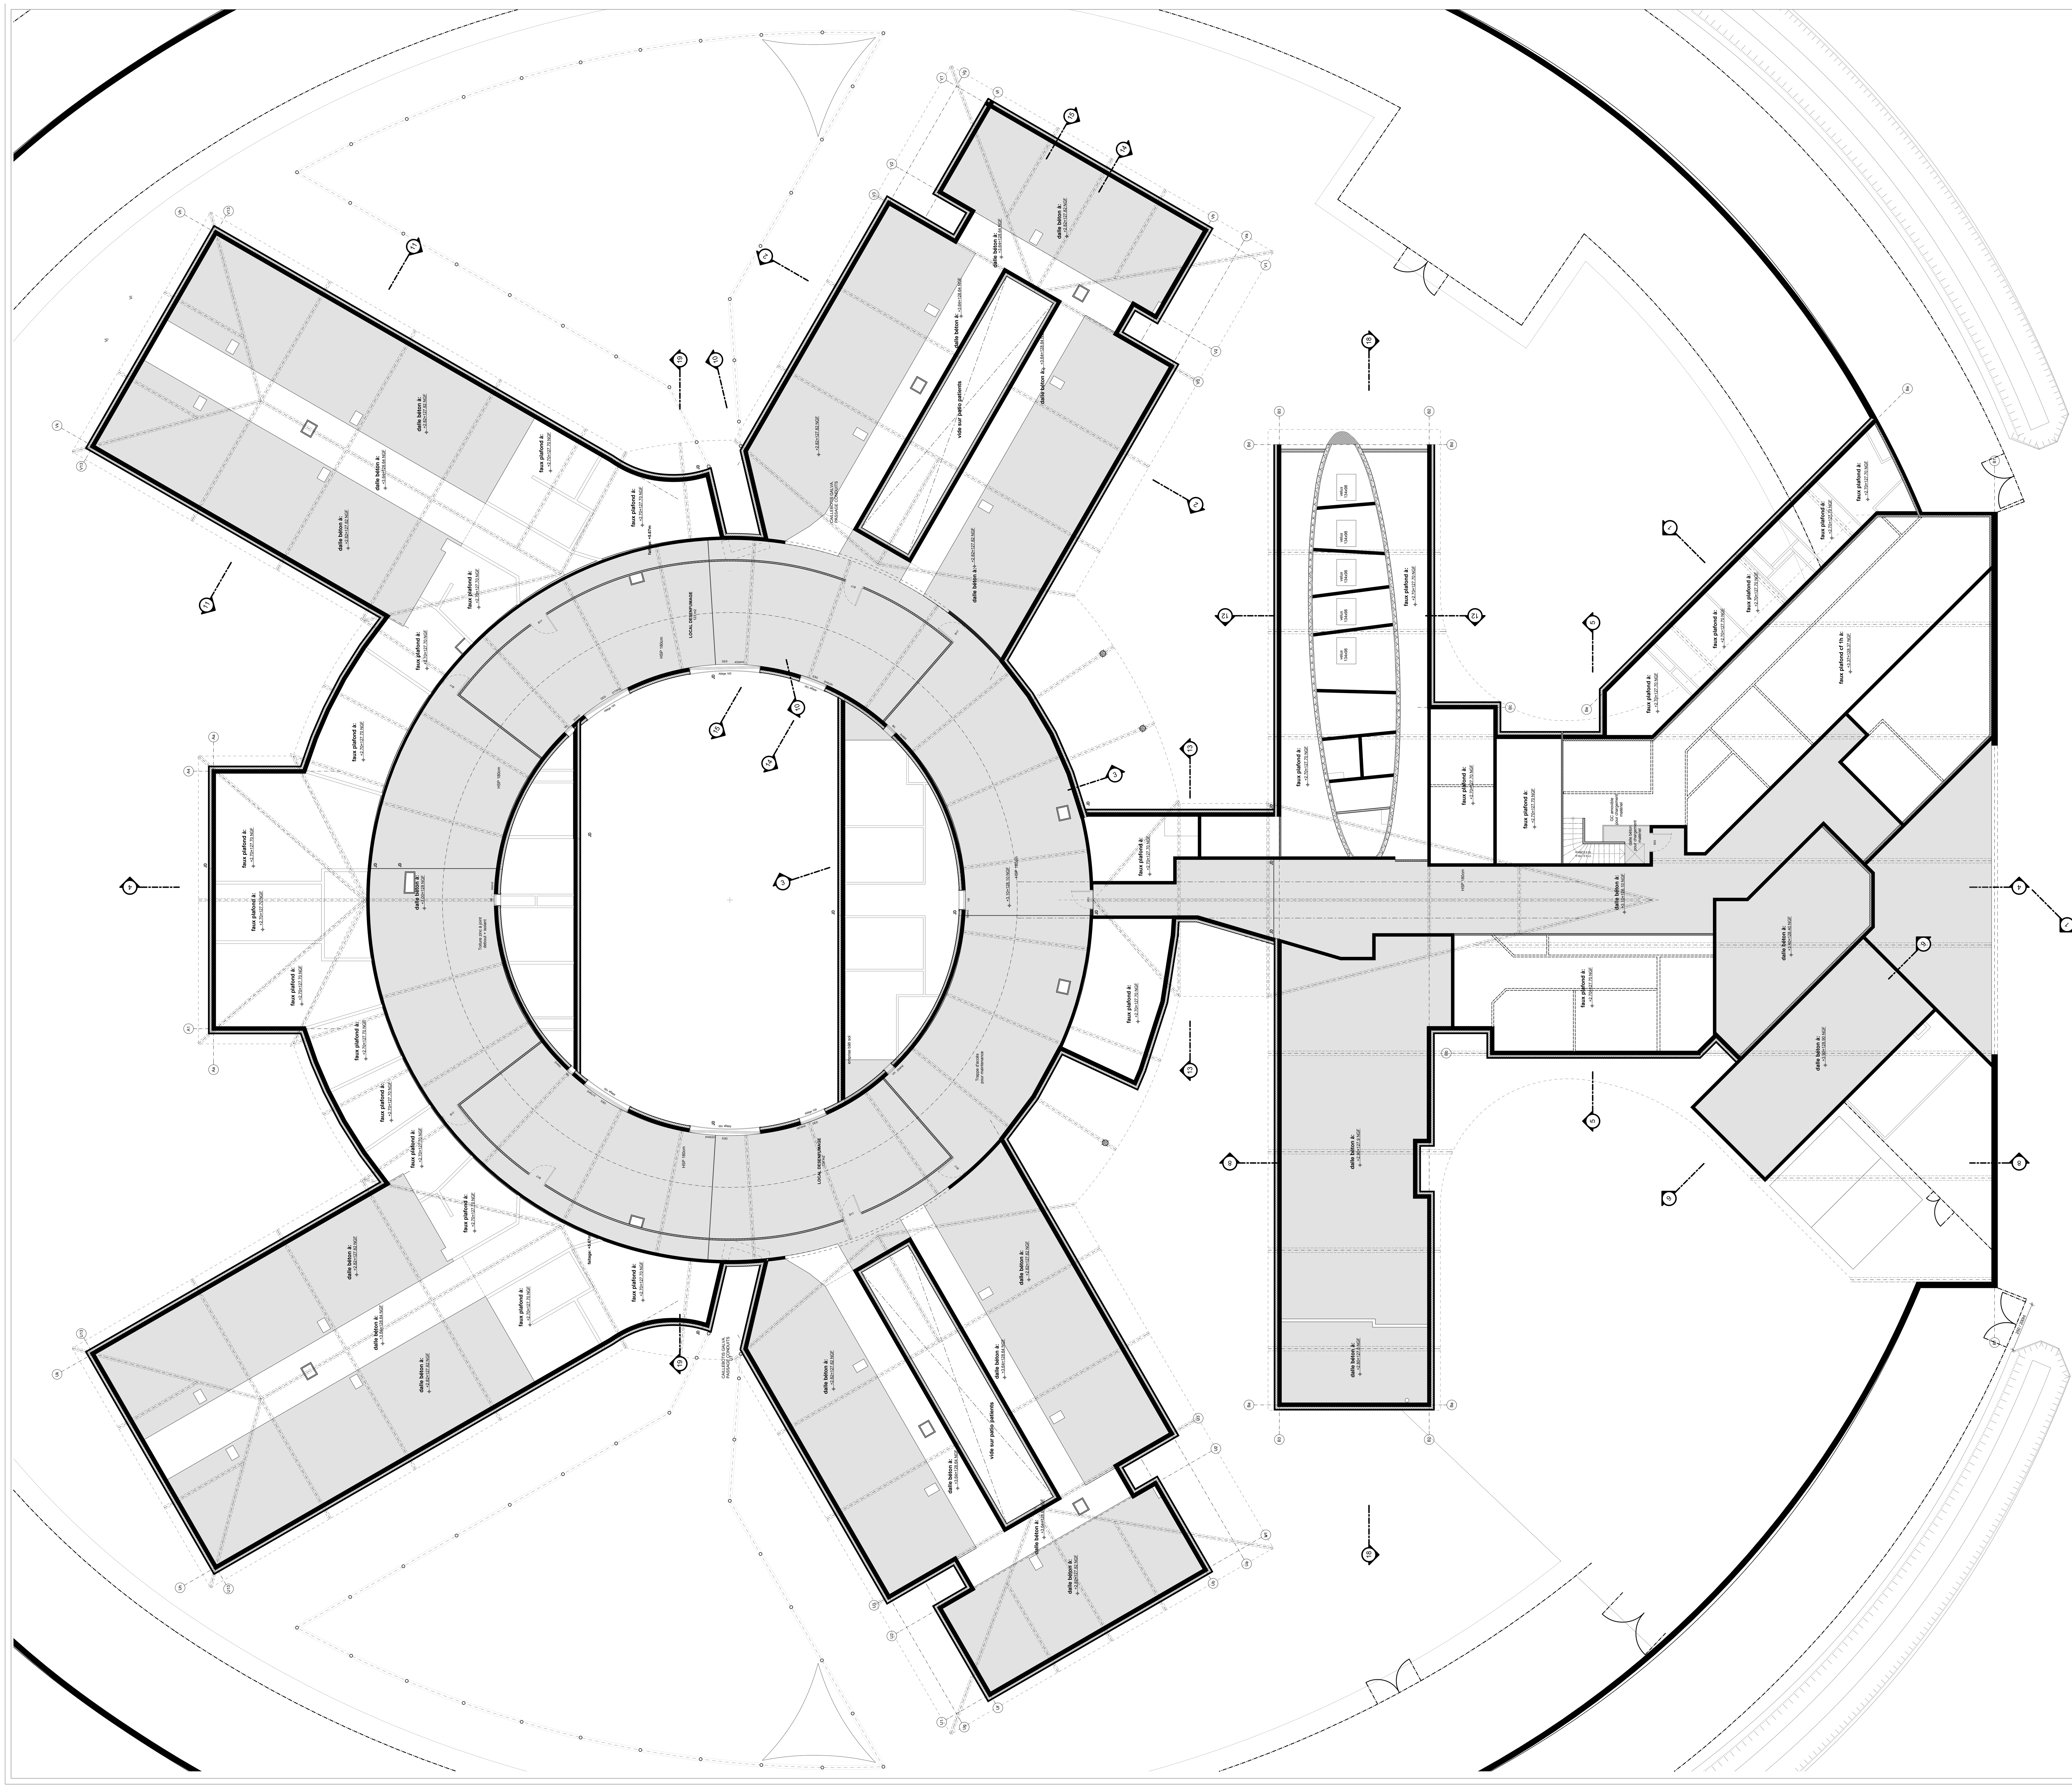


LEGENDE STRUCTURES / CLOISONS

- Mur BA
- Premur isolé 38cm
- Mur maçonnerie
- Cloison de Doublage 100mm
- Cloison à ossature métallique ave parement plaques de plâtre THP + laine minérale
- Cloison à ossature métallique ave parement 2 plaques de plâtre 1 face
- Cloison carreau brique 100mm

LEGENDE REVETEMENTS

PLAFOND / MUR / SOL

NB: Tous les matériaux cités dans la liste ci-dessous peuvent être remplacés par des matériaux similaires

SOL

- S1 - Béton brut
- S2 - Peinture de sol
- S3 - Revêtement de sol grès cérame **U4P3E3C3**
- S4 - Revêtement de sol grès cérame **U4P3E3C3** antidérapant
- S5 - Revêtement souple collé et joint soudés **U4P3E3C2**
- S5' - Revêtement souple collé et joint soudés **U4P3E3C2** antidérapant
- S6 - Parquet chêne collé compatible plancher chauffant **U3P3E2C2**
- S7 - Plancher technique en dalles sur vérins
- S8 - Résine

MUR

- M1 - Peinture lessivable
- M2 - Peinture lessivable + traitement robuste jusqu'a 1m
- M3 - Grès cérame sur 1.8m + peinture hydrofuge partie haute
- M4 - Grès cérame toute hauteur
- M5 - Peinture décoratif
- M6 - Grès cérame sur 1.8m + peinture alimentaire partie haute

PLAFOND

- P1 - Plafond suspendu en dalles 60x60 sur ossature caché, alpha w 0.85, type ECOPHONE FOCUS Ds
- P2 - Plafond suspendu en dalles 60x60 avec isolant acoustique en laine minérale,alpha w 1.00, type OPTA A
- P3 - Plafond suspendu non démontable lessivable type ROYAL HYGIENE
- P4 - Plafond suspendu non démontable HD type CONTRAPANEL de chez DANOLINE
- P5 - Plafond suspendu non démontable acoustique type GYPTON
- P6 - Enduit pelliculaire + peinture sur dalle béton
- P7 - Plafond suspendu type placo hygro + peinture lessivable

INDICE	DATE	MODIFICATIONS
A	14/10/2010	Edition originale
B	20/12/2010	Modification PRO suivant remarques MO et bureau de contrôle

MAITRE D'OEUVRE

ARCHITECTES
TRINH & LAUDAT architectes
7 Rue Du Breuil - 15 100 St FLOUR
Tel: 04.71.60.13.04 Fax: 04.71.60.95.16
16 Ter Imp. Ste Marie - 63 200 RIOM
Tel: 04.73.86.22.79 - Fax: 04.73.86.06.18
trinhetlaudat@wanadoo.fr

BUREAU D'ETUDES TECHNIQUES
GINGER ETCO SA
10 Rue Xavier Bichat - BP 62016 - 72018 LE MANS Cedex
Tél. 02.43.43.61.61 - Fax. 02.43.43.61.60
jy.pierre@gingerproupe.com

BUREAU DE CONTROLE

APAVE
Parc des Montées
12 rue Pont Cotelle - 45100 ORLEANS
Tel: 02.38.22.64.64 - Fax: 02.38.51.35.38
caroline.vappereau@apave.com

COORDONATEUR SECURITE

BTPI
181, rue de Vienne - 45590 SAINT CYR EN VAL
Tel: 02.38.76.06.07

MANDATAIRE - Entreprise Générale

SPIE BATIGNOLLES OUEST
6, rue du Pont de l'Arche - BP 109
37551 SAINT AVERTIN CEDEX
Tel: 02.47.25.22.81 - Fax: 02.47.28.95.36
marie-sophie.delouis@spiebatignolles.fr

NOM DU PLAN

PLAN DES COMBLES

*Les cotes des ouvrages définies dans ces plans sont indicatives et elles correspondent à la phase PRO. Les entreprises devront les vérifiées en cours du chantier afin de préparer leurs PAC (plans d'atelier)

MAITRE D'OUVRAGE

CENTRE HOSPITALIER DEPARTEMENTAL
GEORGES DAUMEZON
1 route de Chanteau - BP 62016
45402 - FLEURY-LES-AUBRAIS

ASSISTANCE AU MAITRE D'OUVRAGE

GROUPE
AMOME
36, rue Rabelais - BP 168
69512 - VAULX EN VELIN

ECHELLE	1:100
DATE	14/10/2010
REF	63-0910

mission **PRO**

CONSTRUCTION D'UNE UNITE HOSPITALIERE SPECIALEMENT AMENAGEE
Route de la Forêt - 45402 - FLEURY-LES-AUBRAIS

indice **B**

N° plan **A04**