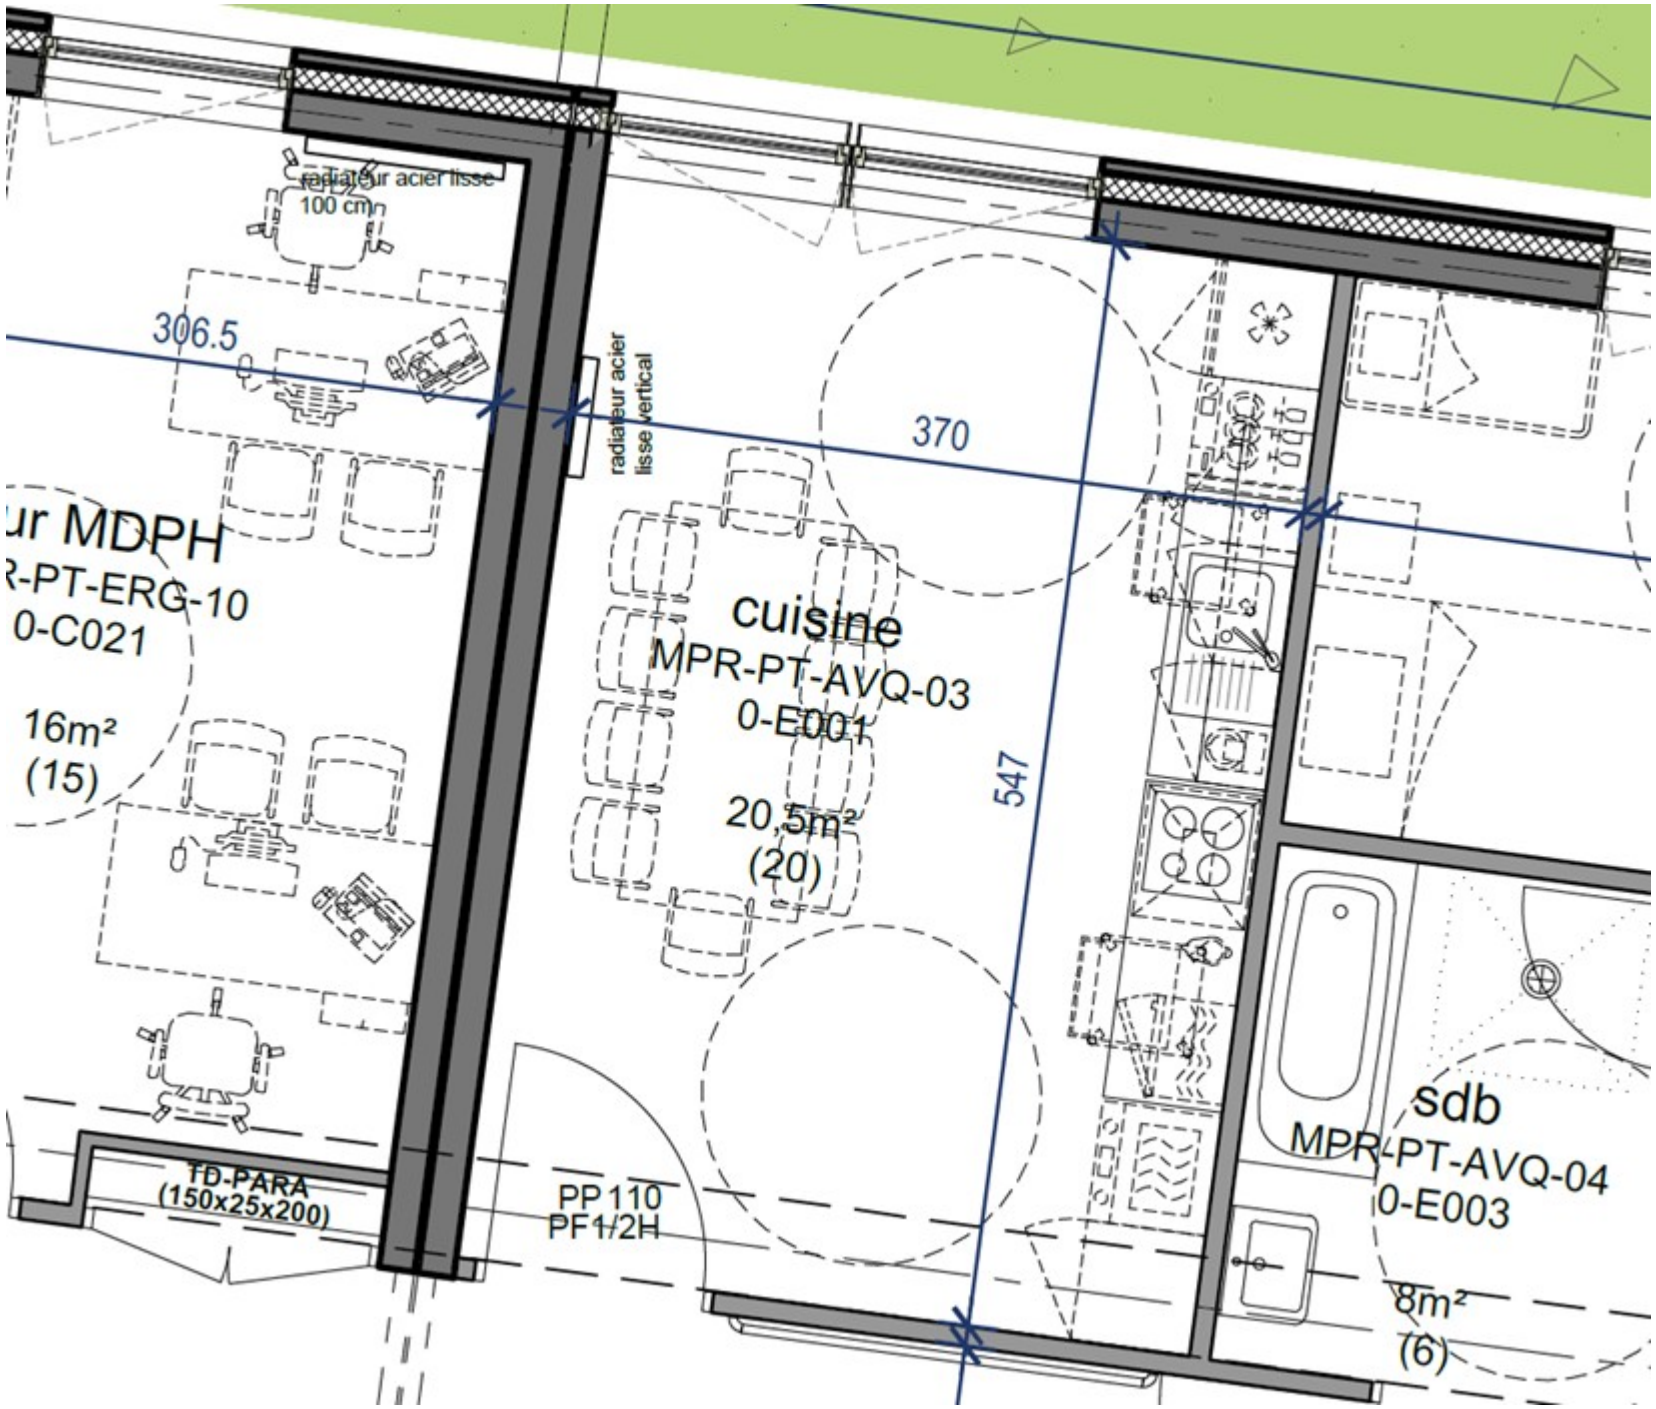
radiateur acier lisse
100 cm
306.5
radiateur acier
lisse vertical
370
547
ur MDPH
R-PT-ERG-10
0-C021
16m²
(15)
cuisine
MPR-PT-AVQ-03
0-E001
20,5m²
(20)
TD-PARA
(150x25x200)
PP 110
PF1/2H
sdb
MPR-PT-AVQ-04
0-E003
8m²
(6)