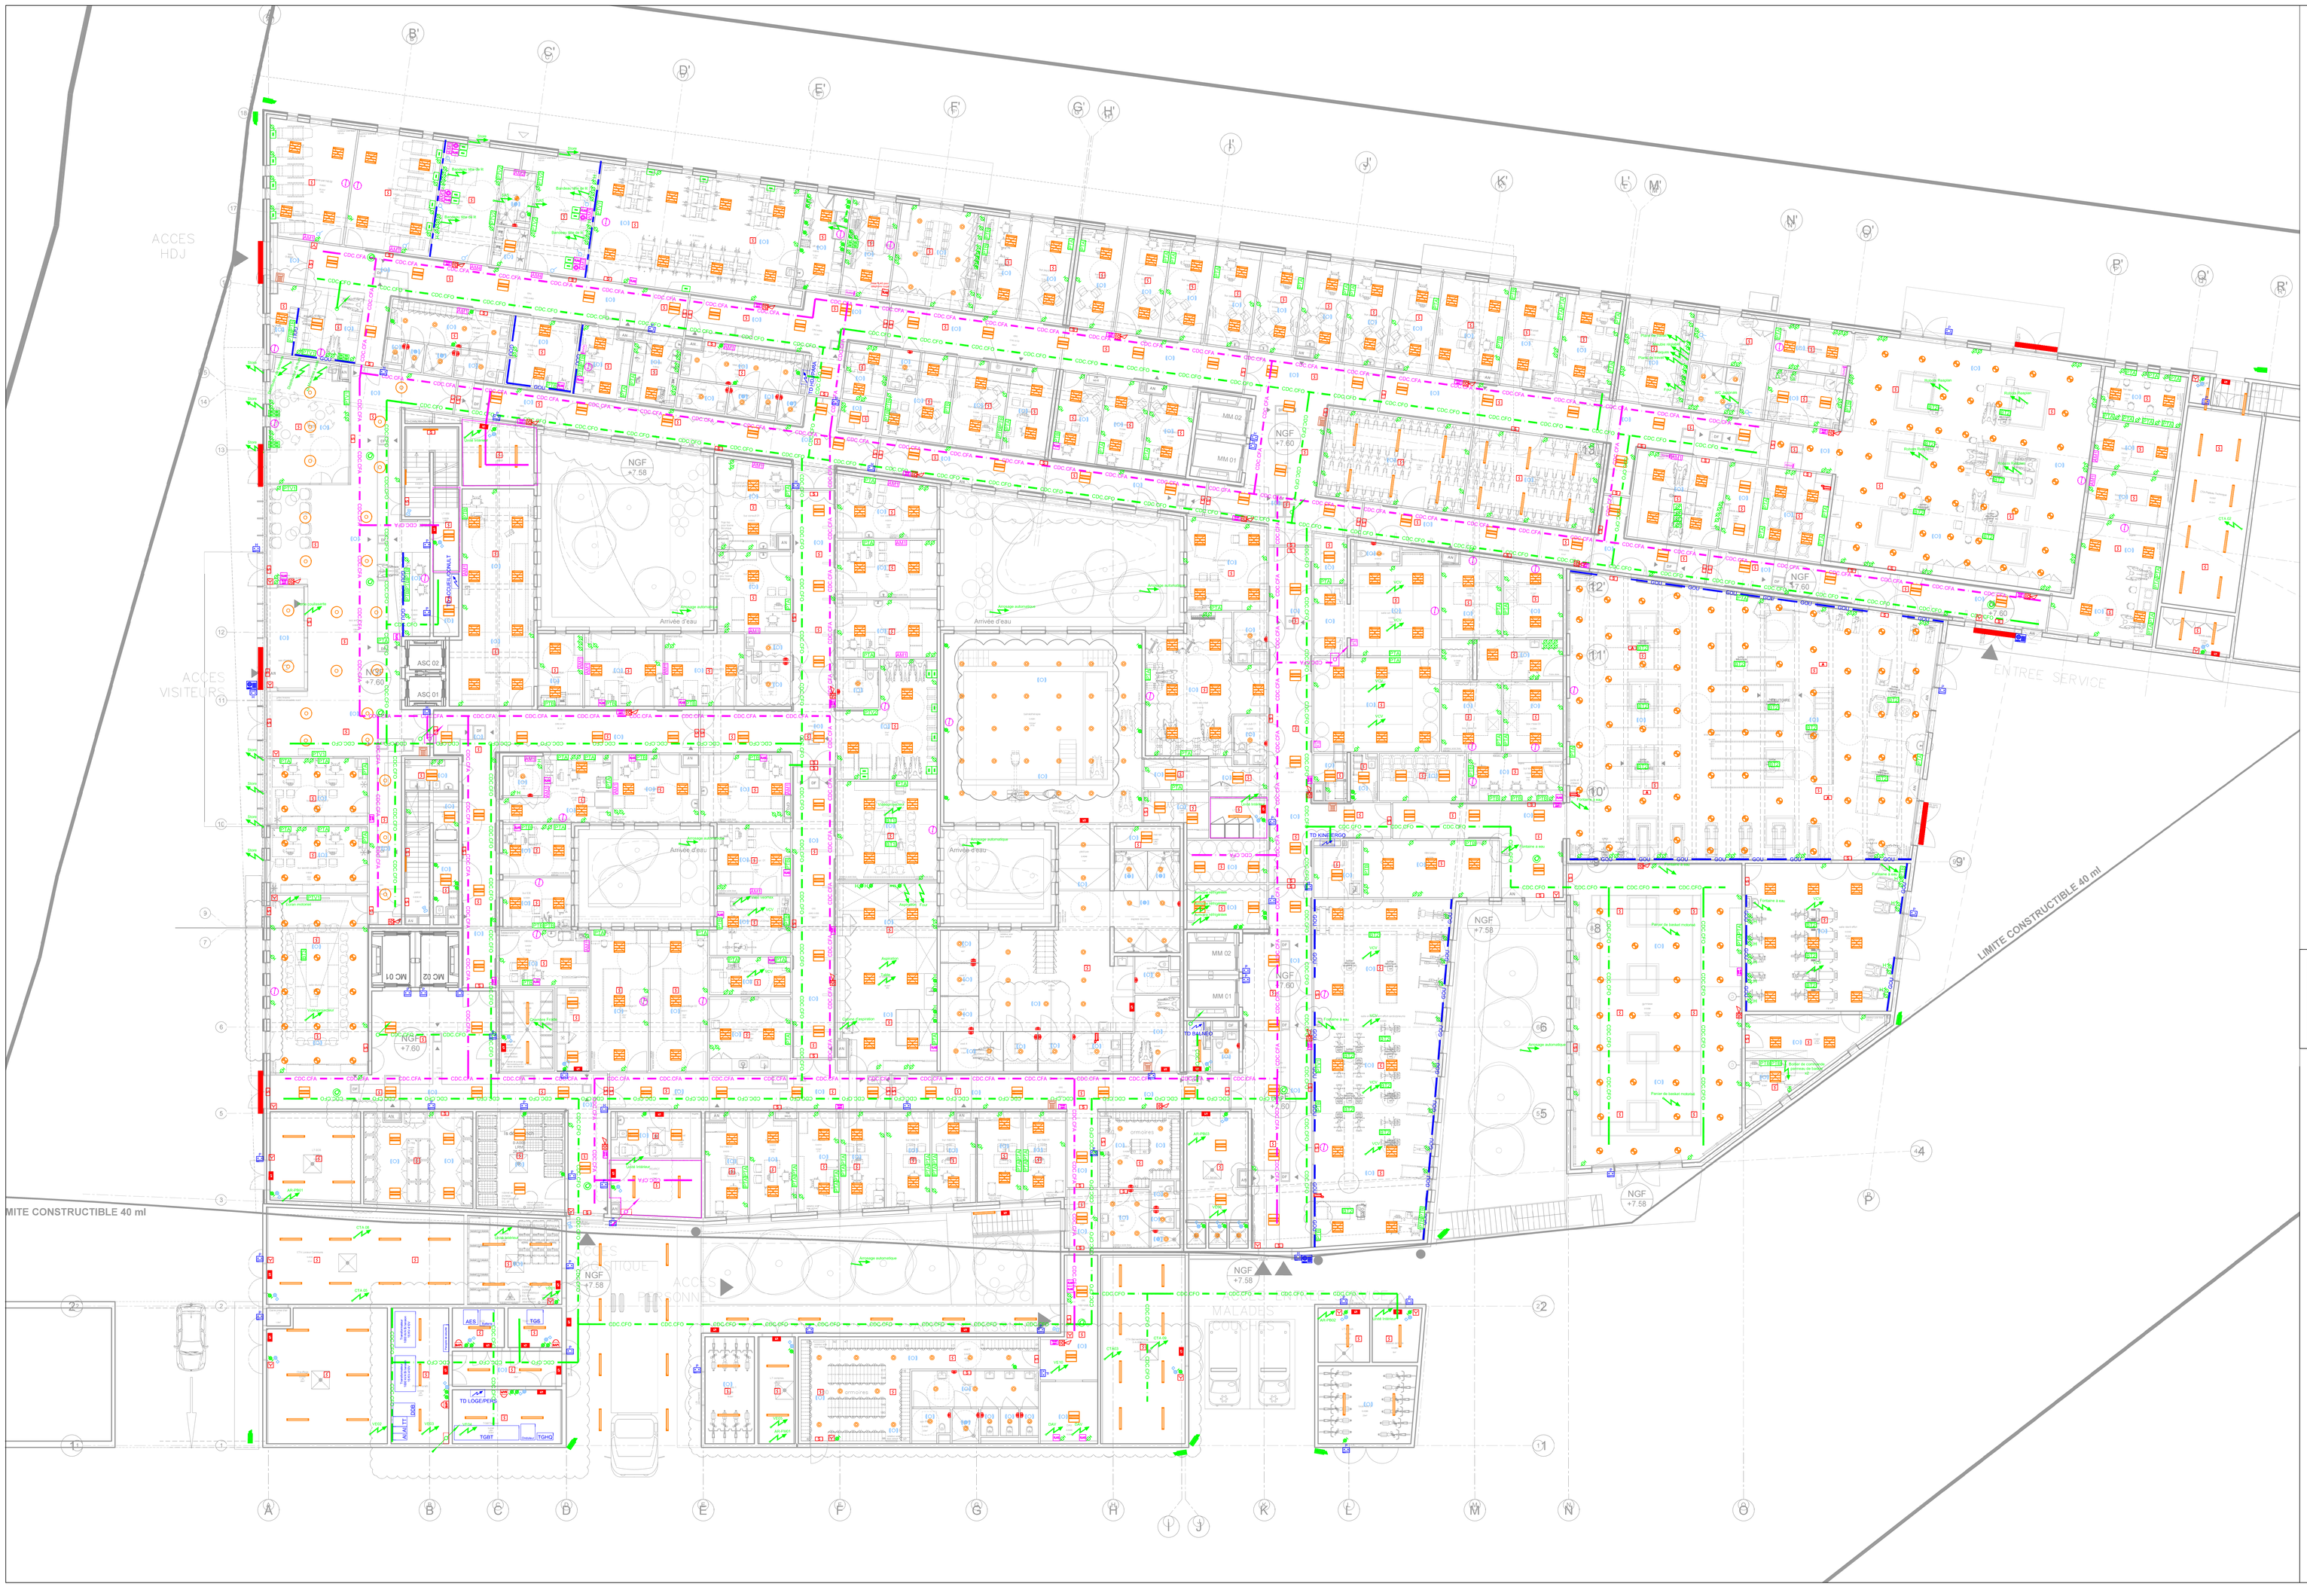
ACCES HDJ
ACCES VISITEURS
LIMITE CONSTRUCTIBLE 40 ml
LIMITE CONSTRUCTIBLE 40 ml
ENTREE SERVICE
ACCES LOGISTIQUE
ACCES MALADES
NGF +7.58
NGF +7.60
NGF +7.66
Arrivée d'eau
ASC 01
ASC 02
MC 01
MC 02
MM 01
MM 02
AES
TGS
TGBT
TD LOGEMENTS
TGH2
GTL
Poste de transformation
Local électrique
Local électrique
Local électrique