
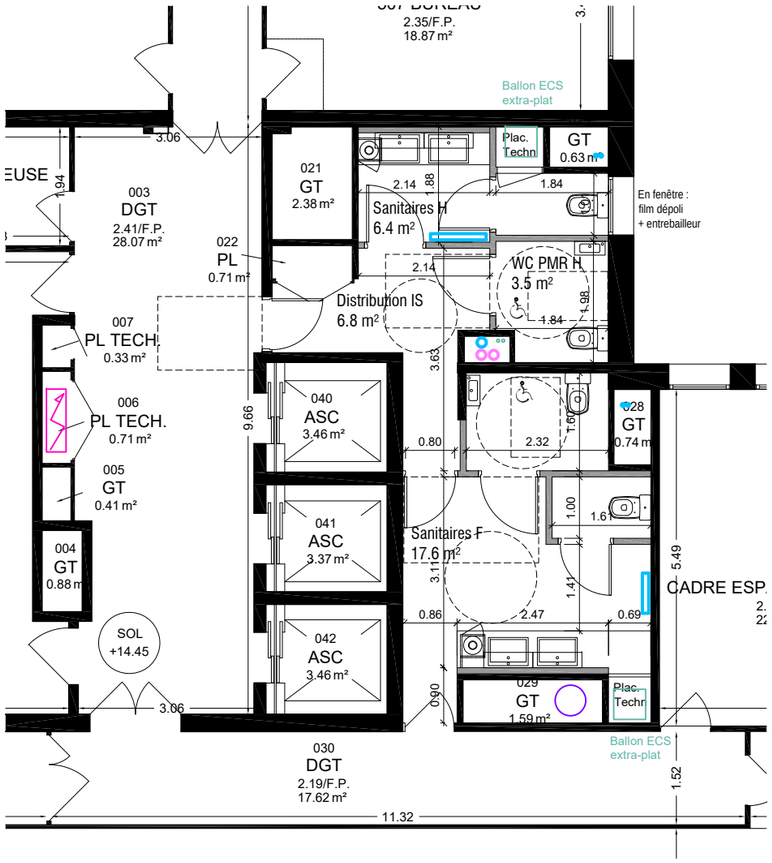



PROJET

LEGENDE


- Alimentation AEP
- Ventilation
- Electricité CFO
- Electricité CFA
- Evacuation EU/EV
- Evacuation EP
- Corps de chauffe
- Luminaire type A
- Luminaire type B
- BAES — Bloc de secours
- Alimentation au lot électricité
- Flash lumineux
- PC — 1 PC
- Peintures

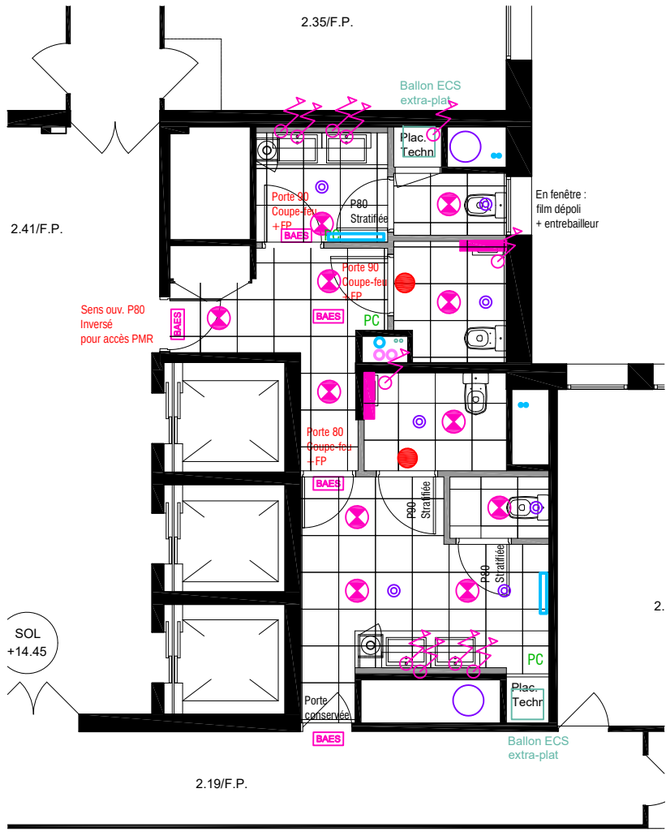

PROJET - TECHNIQUE

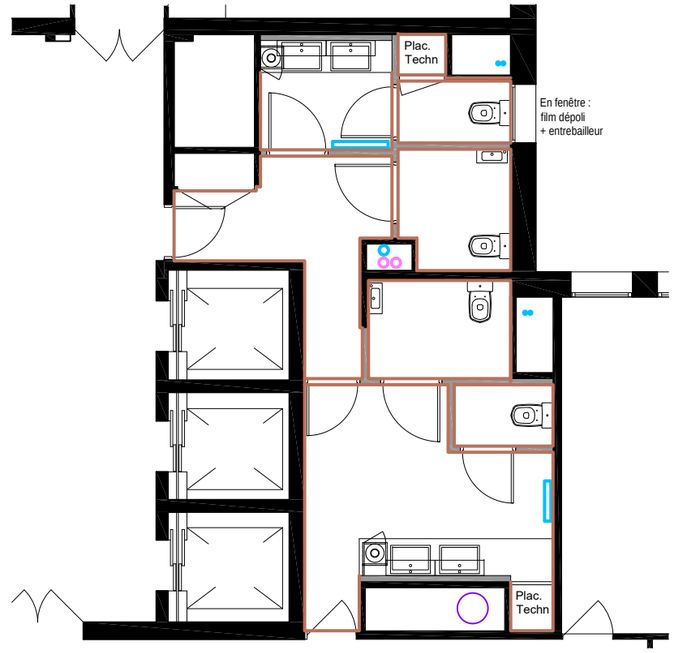

PROJET - LOCALISATION DES PEINTURES

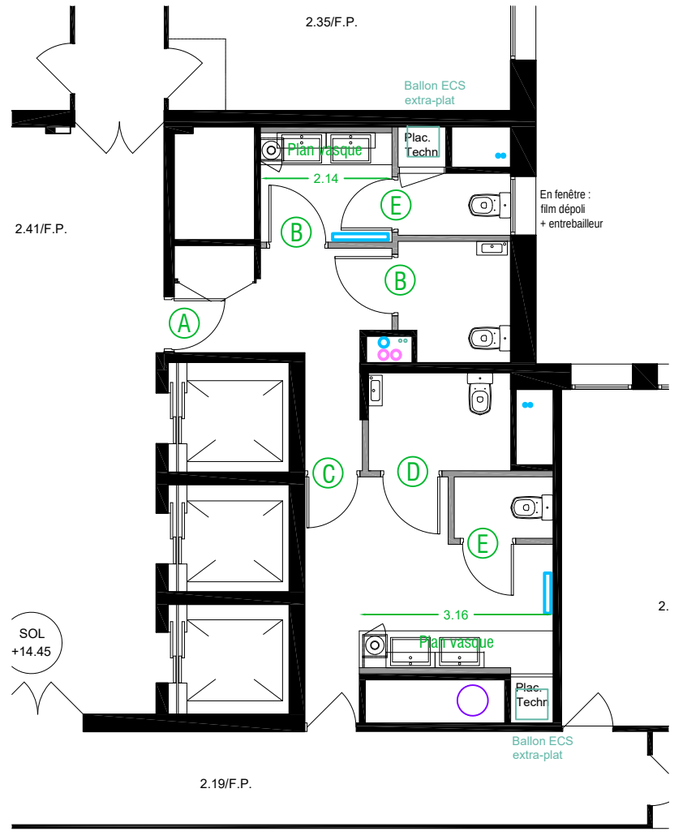

PROJET - NOMENCLATURE DES PORTES

AREF architecte
SAS d'ARCHITECTURE
2, rue du moulin
80500 PIENNES-ONVILLERS
tél : 06 78 89 15 52
contact@arefarchitecte.fr

VILLE DE CRETEIL
94000

MAITRE D'OUVRAGE :
CAF du VAL DE MARNE
2 voie Félix EBOUE
94000 CRETEIL

REHABILITATION ET MISE EN ACCESSIBILITE DES SANITAIRES DU SIEGE DE LA CAF DU VAL DE MARNE

2, voie Félix EBOUE
94000 CRETEIL

PLANS D'ETAGE COURANT

PROJET


RELEVE :				DESSINE :				MODIFIE :		
ESQ	AVP	APS	APD	DCE	EXE	VISA	ACT	OPL	AOR	DOE

DATE : 10/11/2026


ECHELLE : 1/100

INDICE : B


PLAN N° AREF 2026-03 DCE 10

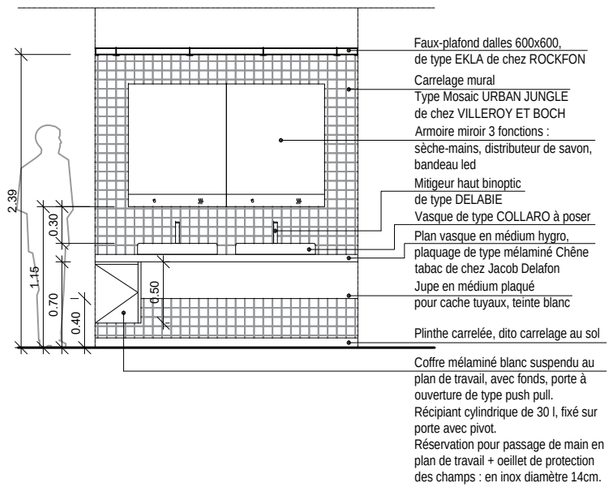

VUE DE FACE - SANITAIRES HOMMES

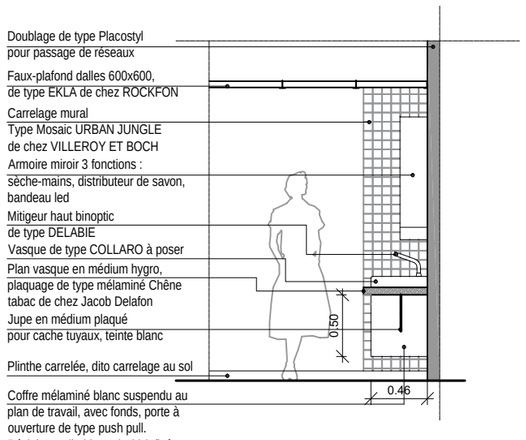

COUPE - TOUS SANITAIRES

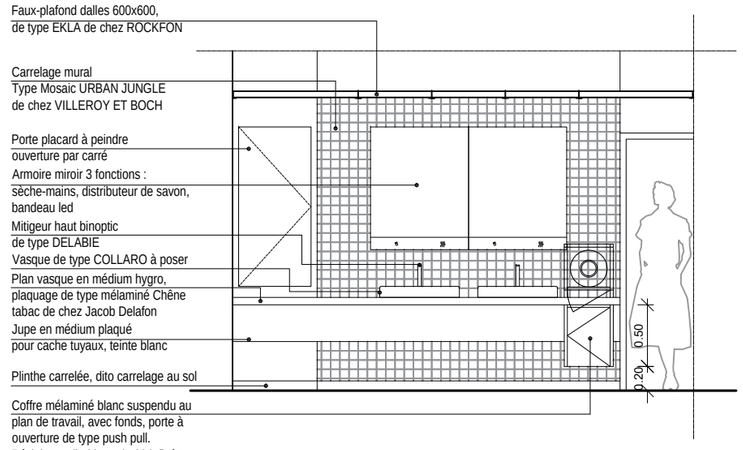

VUE DE FACE - SANITAIRES FEMMES

AREF architecte
SAS d'ARCHITECTURE
2, rue du moulin
80500 PIENNES-ONVILLERS
tél : 06 78 89 15 52
contact@arefarchitecte.fr

VILLE DE CRETEIL
94000

MAITRE D'OUVRAGE :
CAF du VAL DE MARNE
2 voie Félix EBOUE
94000 CRETEIL

REHABILITATION ET MISE EN ACCESSIBILITE
DES SANITAIRES DU SIEGE
DE LA CAF DU VAL DE MARNE

2, voie Félix EBOUE
94000 CRETEIL

VUES DE FACE et COUPES sur PLANS VASQUES
en ETAGE COURANT

PROJET

RELEVE : ESQ | AVP | APS | APD

DESSINE : DCE | EXE | VISA | ACT


MODIFIE : OPL | AOR | DOE

DATE : 10/11/2026

ECHELLE : 1/50

INDICE : B


PLAN N° AREF 2026-03 DCE 11

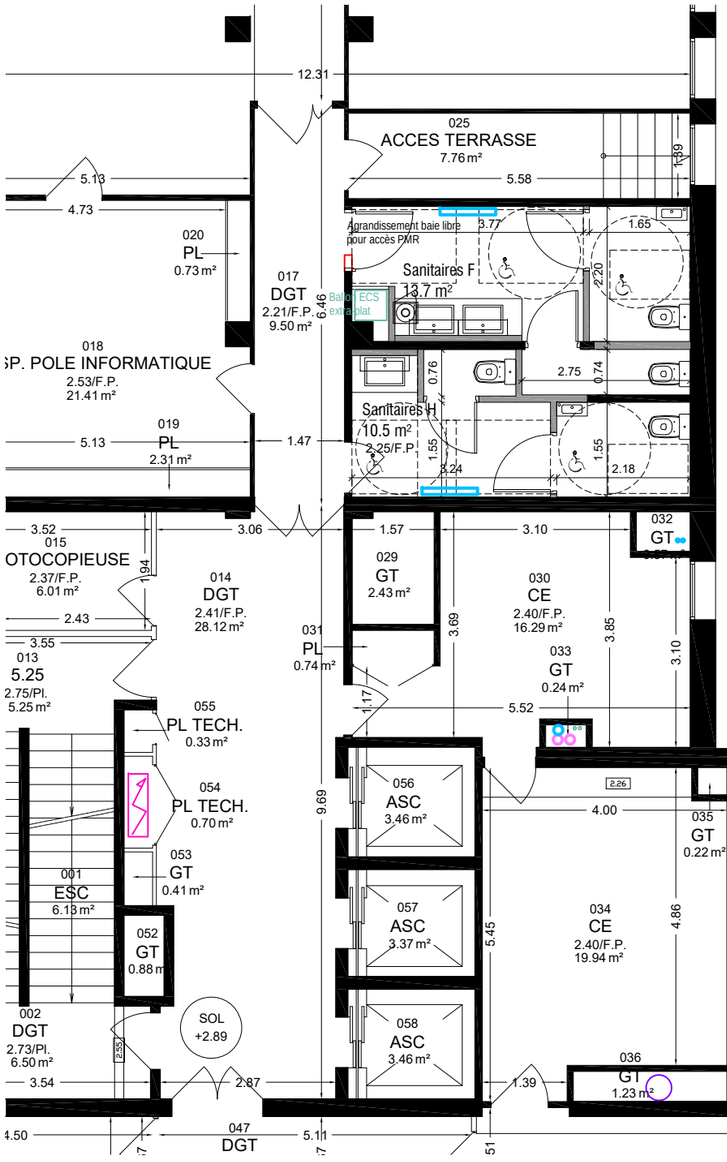

PROJET


LEGENDE

- Alimentation AEP
- Ventilation
- Electricité CFO
- Electricité CFA
- Evacuation EU/EV
- Evacuation EP
- Corps de chauffe
- Luminaire type A
- Luminaire type B
- BAES — Bloc de secours
- Alimentation au lot électricité
- Flash lumineux
- PC — 1 PC
- Peintures

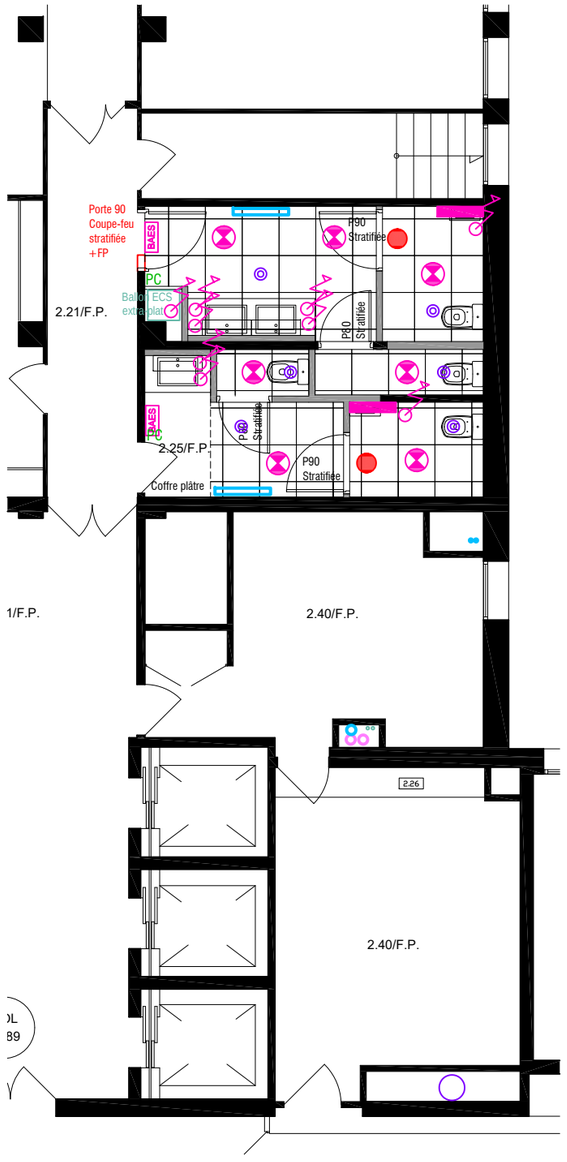


PROJET - TECHNIQUE

PROJET - LOCALISATION DES PEINTURES

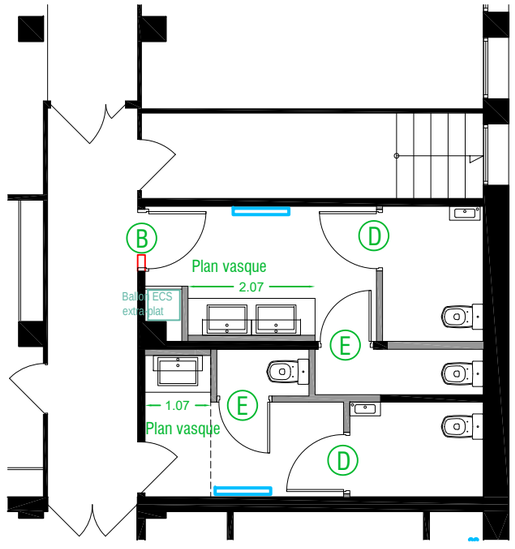


PROJET - NOMENCLATURE DES PORTES


AREF architecte	SAS d'ARCHITECTURE 2, rue du moulin 80500 PIENNES-ONVILLERS tél : 06 78 89 15 52 contact@arefarchitecte.fr	VILLE DE CRETEIL 94000	REHABILITATION ET MISE EN ACCESSIBILITE DES SANITAIRES DU SIEGE DE LA CAF DU VAL DE MARNE	PLAN DU PREMIER ETAGE	RELEVE :				DESSINE :				MODIFIE :			
					ESQ	AVP	APS	APD	DCE	EXE	VISA	ACT	OPL	AOR	DOE	
		MAITRE D'OUVRAGE : CAF du VAL DE MARNE 2 voie Félix EBOUE 94000 CRETEIL			DATE : 10/11/2026				ECHELLE : 1/100							
			2, voie Félix EBOUE 94000 CRETEIL	PROJET	INDICE : B				PLAN N° AREF 2026-03 DCE 12							

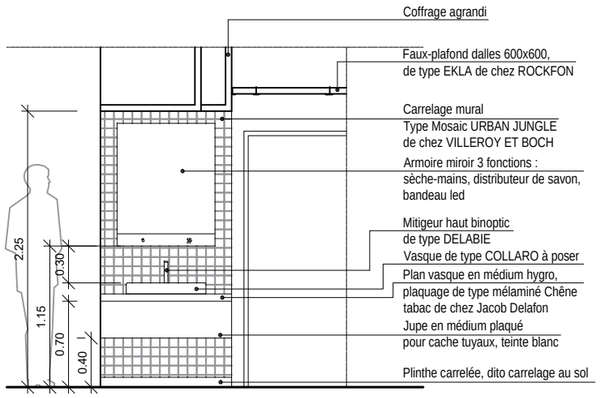

VUE DE FACE - SANITAIRES HOMMES

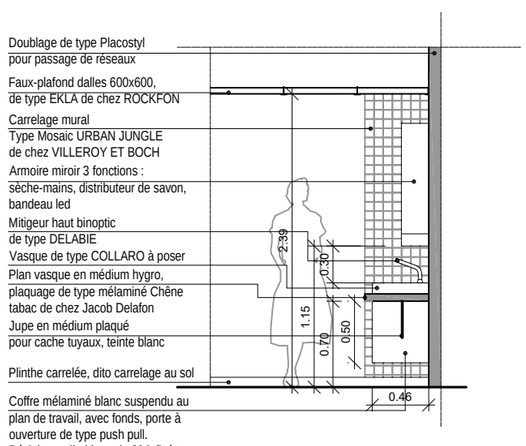


COUPE - SANITAIRES FEMMES

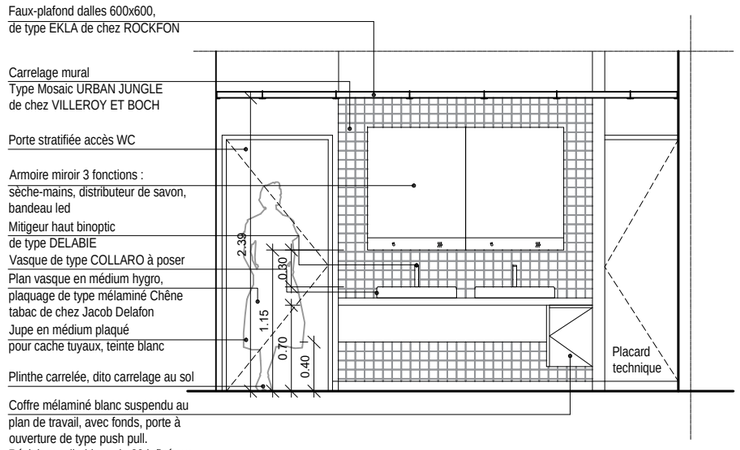


VUE DE FACE - SANITAIRES FEMMES

AREF architecte SAS d'ARCHITECTURE 2, rue du moulin 80500 PIENNES-ONVILLERS tél : 06 78 89 15 52 contact@arefarchitecte.fr	VILLE DE CRETEIL 94000 MAITRE D'OUVRAGE : CAF du VAL DE MARNE 2 voie Félix EBOUE 94000 CRETEIL	REHABILITATION ET MISE EN ACCESSIBILITE DES SANITAIRES DU SIEGE DE LA CAF DU VAL DE MARNE 2, voie Félix EBOUE 94000 CRETEIL	VUES DE FACE et COUPES sur PLANS VASQUES en PREMIER ETAGE PROJET	RELEVE : ESQ / AVP / APS / APD DATE : 25/10/2026 INDICE : A	DESSINE : DCE / EXE / VISA / ACT ECHELLE : 1/50	MODIFIE : OPL / AOR / DOE PLAN N° AREF 2026-03 DCE 13						

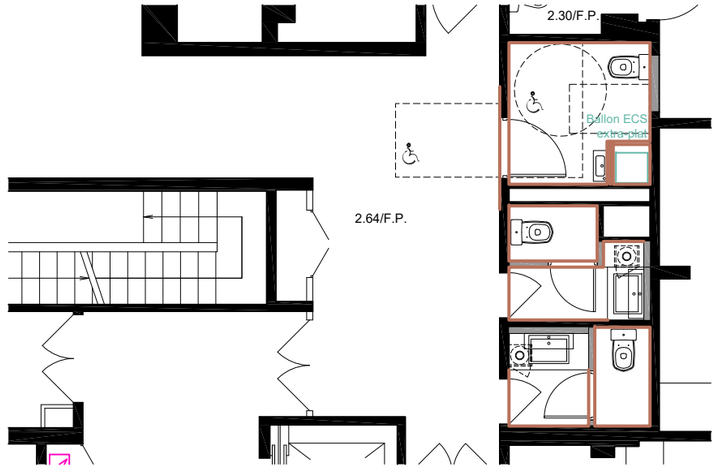


PROJET - LOCALISATION DES PEINTURES

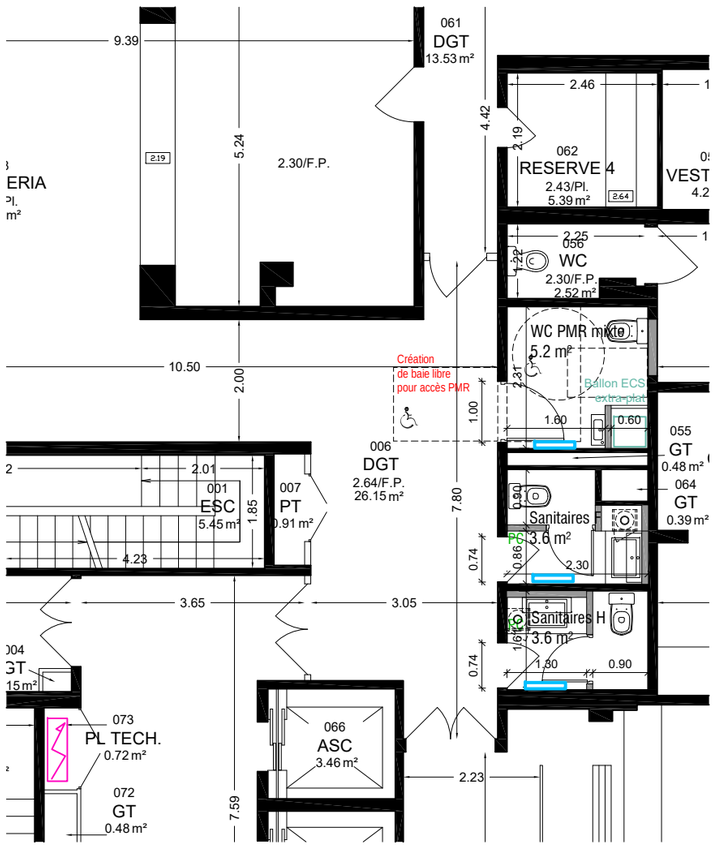


PROJET

LEGENDE

- Alimentation AEP
- Ventilation
- Electricité CFO
- Electricité CFA
- Evacuation EU/EV
- Evacuation EP
- Corps de chauffe
- Luminaire type A
- Luminaire type B
- BAES — Bloc de secours
- Alimentation au lot électricité
- Flash lumineux
- PC — 1 PC
- Peinture

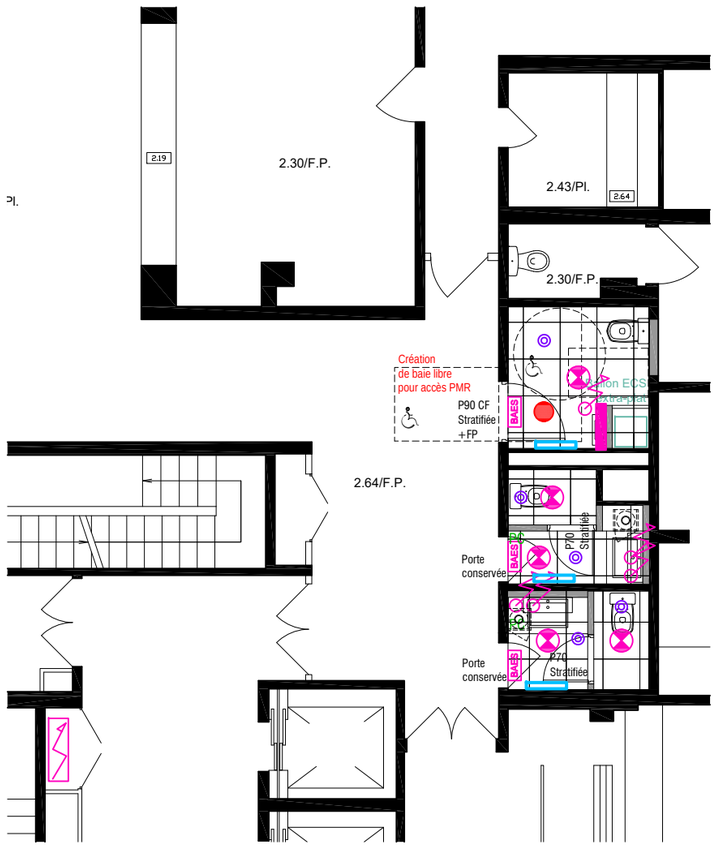

PROJET - TECHNIQUE

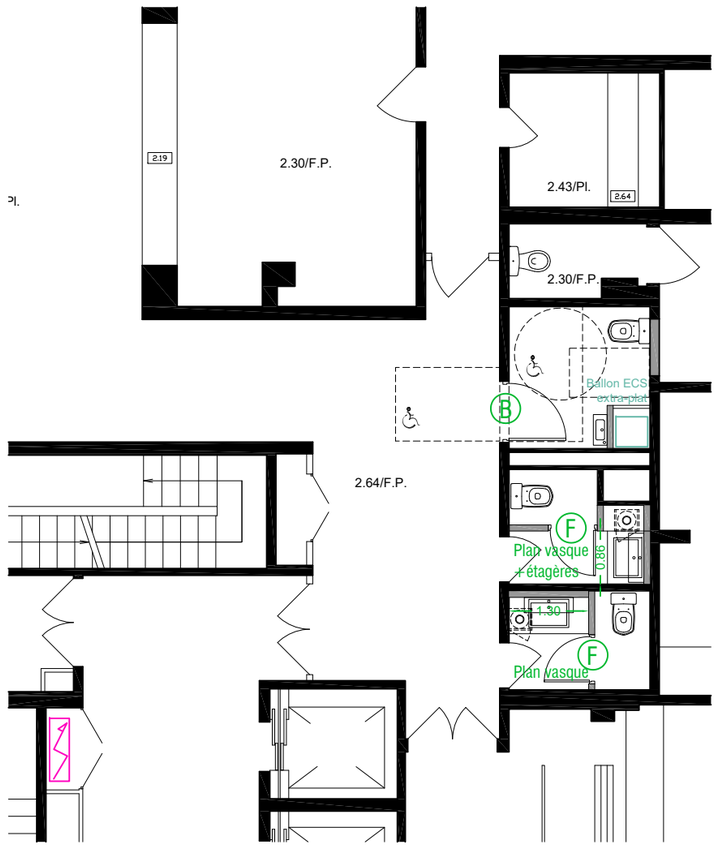

PROJET - NOMENCLATURE DES PORTES

AREF architecte

SAS d'ARCHITECTURE
2, rue du moulin
80500 PIENNES-ONVILLERS
tél : 06 78 89 15 52
contact@arefarchitecte.fr

VILLE DE CRETEIL
94000

MAITRE D'OUVRAGE :
CAF du VAL DE MARNE
2 voie Félix EBOUE
94000 CRETEIL

REHABILITATION ET MISE EN ACCESSIBILITE DES SANITAIRES DU SIEGE DE LA CAF DU VAL DE MARNE

2, voie Félix EBOUE
94000 CRETEIL

PLAN DU PREMIER SOUS-SOL

PROJET


RELEVE :				DESSINE :				MODIFIE :		
ESQ	AVP	APS	APD	DCE	EXE	VISA	ACT	OPL	AOR	DOE

DATE : 10/11/2026


ECHELLE : 1/100

INDICE : B


PLAN N° AREF 2026-03 DCE 14

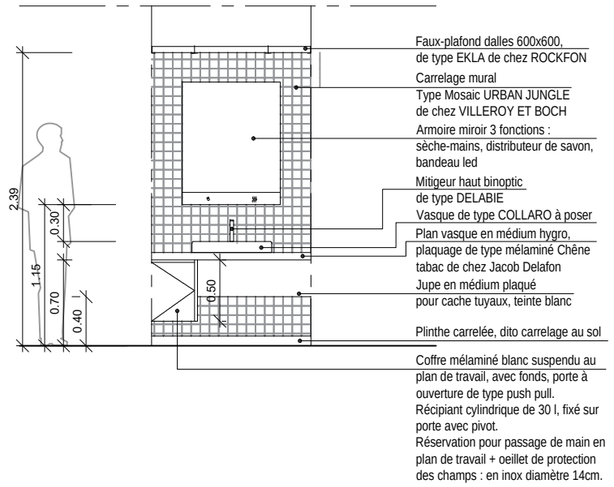

VUE DE FACE - SANITAIRES HOMMES

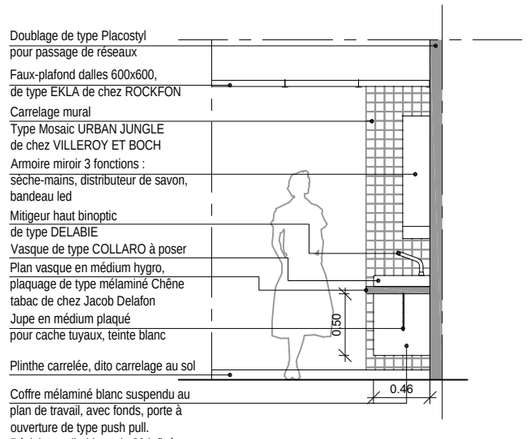

COUPE - TOUS SANITAIRES

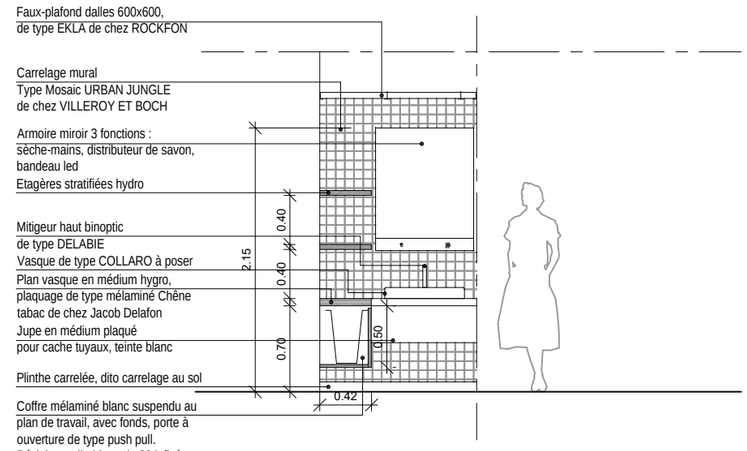

VUE DE FACE - SANITAIRES FEMMES

AREF architecte

SAS d'ARCHITECTURE
2, rue du moulin
80500 PIENNES-ONVILLERS
tél : 06 78 89 15 52
contact@arefarchitecte.fr

VILLE DE CRETEIL
94000

MAITRE D'OUVRAGE :
CAF du VAL DE MARNE
2 voie Félix EBOUE
94000 CRETEIL

REHABILITATION ET MISE EN ACCESSIBILITE DES SANITAIRES DU SIEGE DE LA CAF DU VAL DE MARNE

2, voie Félix EBOUE
94000 CRETEIL

VUES DE FACE et COUPES sur PLANS VASQUES en PREMIER SOUS-SOL

PROJET

RELEVE :				DESSINE :				MODIFIE :		
ESQ	AVP	APS	APD	DCE	EXE	VISA	ACT	OPL	AOR	DOE

DATE : 10/11/2026

ECHELLE : 1/50

INDICE : B

PLAN N° AREF 2026-03 DCE 15